

Das Urheberrecht an diesen Techn. Unterlagen, die dem Empfänger persönlich anvertraut sind, verbleiben jederzeit unserer Firma. Ohne unsere schriftliche Genehmigung dürfen sie nicht kopiert oder an dritt Personen mitgeteilt oder zugänglich gemacht werden.
STB Engineering AG CH-8892 Berschis

Ausdruck für:

- Installation
- Automatischer
- Schaltschrank
- Kunde / Archiv
-

STB Die Schnittstelle zur guten Lösung

Engineering
Automation
Schaltanlagen



STB
Seilereistrasse 3a
CH-8892 Berschis

Tel. 081 720 10 20
Fax. 081 720 10 28
info@stb-ag.ch
www.stb-ag.ch

Stromlaufschema

Änderungsdokumentation

Index	Datum	Name	Blatt-Nr. / Beschreibung
A			

Kunde:

Anlage: UP-Aussenzählerkasten

Auftrags Nr.: A404 422 101

Objekt:


Schrankbez. : +AZK




Anzahl der Seiten : 6

Index			Erst.		Titelblatt	A404 422 101	Anl. = X Ort +AZK	Bl. 1	Total 20
			Bearb. GUM							
Änderung	02.10.07	SCS	Gepr.	UP-Aussenzählerkasten						
	Datum	Name	Makro							

Inhaltsverzeichnis

Anlage	Ort	Seite	Seitenbenennung	Datum	Änderung	Index
X	AZK	1	Titelblatt			
X	AZK	2	Inhaltsverzeichnis			
X	AZK	5	Disposition			
X	AZK	10	Einspeisung HAK Erdung			
X	AZK	12	Rundsteuerempfänger			
X	AZK	20	Messung			

Index			Erst. Bearb. UP-Aussenzählerkasten		Inhaltsverzeichnis	A404 422 101	Anl. = X Ort +AZK	Bl. 2
Änderung	08.11.17	MAR	Gepr.						Total
	Datum	Name	Makro						20

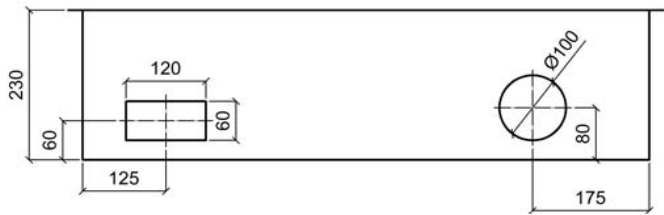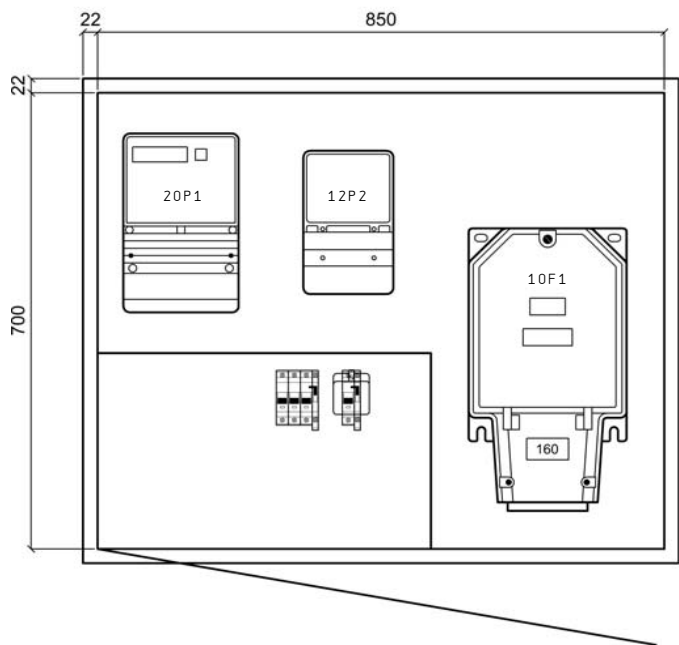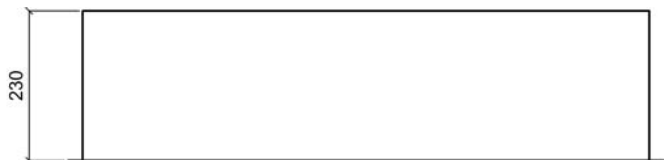



UP-Aluminiumschrank, Front roh, Seitenwände und Rückwand grundiert


Ausführung ohne Regenzarge
bei Bedarf, im Zubehör, separat bestellen

Aussparung	BxHxT	zuzüglich
bei Mauerwerk:	900x750x250mm	Isolation
bei Sichtmauerwerk:	870x720x250mm	Isolation
Zargenmass:	894x744x230mm	
Kastenmass:	850x700x230mm	

Netz:	3x400/230VAC / 50Hz
In:	25A
Icu:	10kA
Ipk:	18kA
Nullungsart:	TN-C / TN-S
Berührungsschutz:	IP 2X / (Laien)
Schutzart Schrank:	IP 43

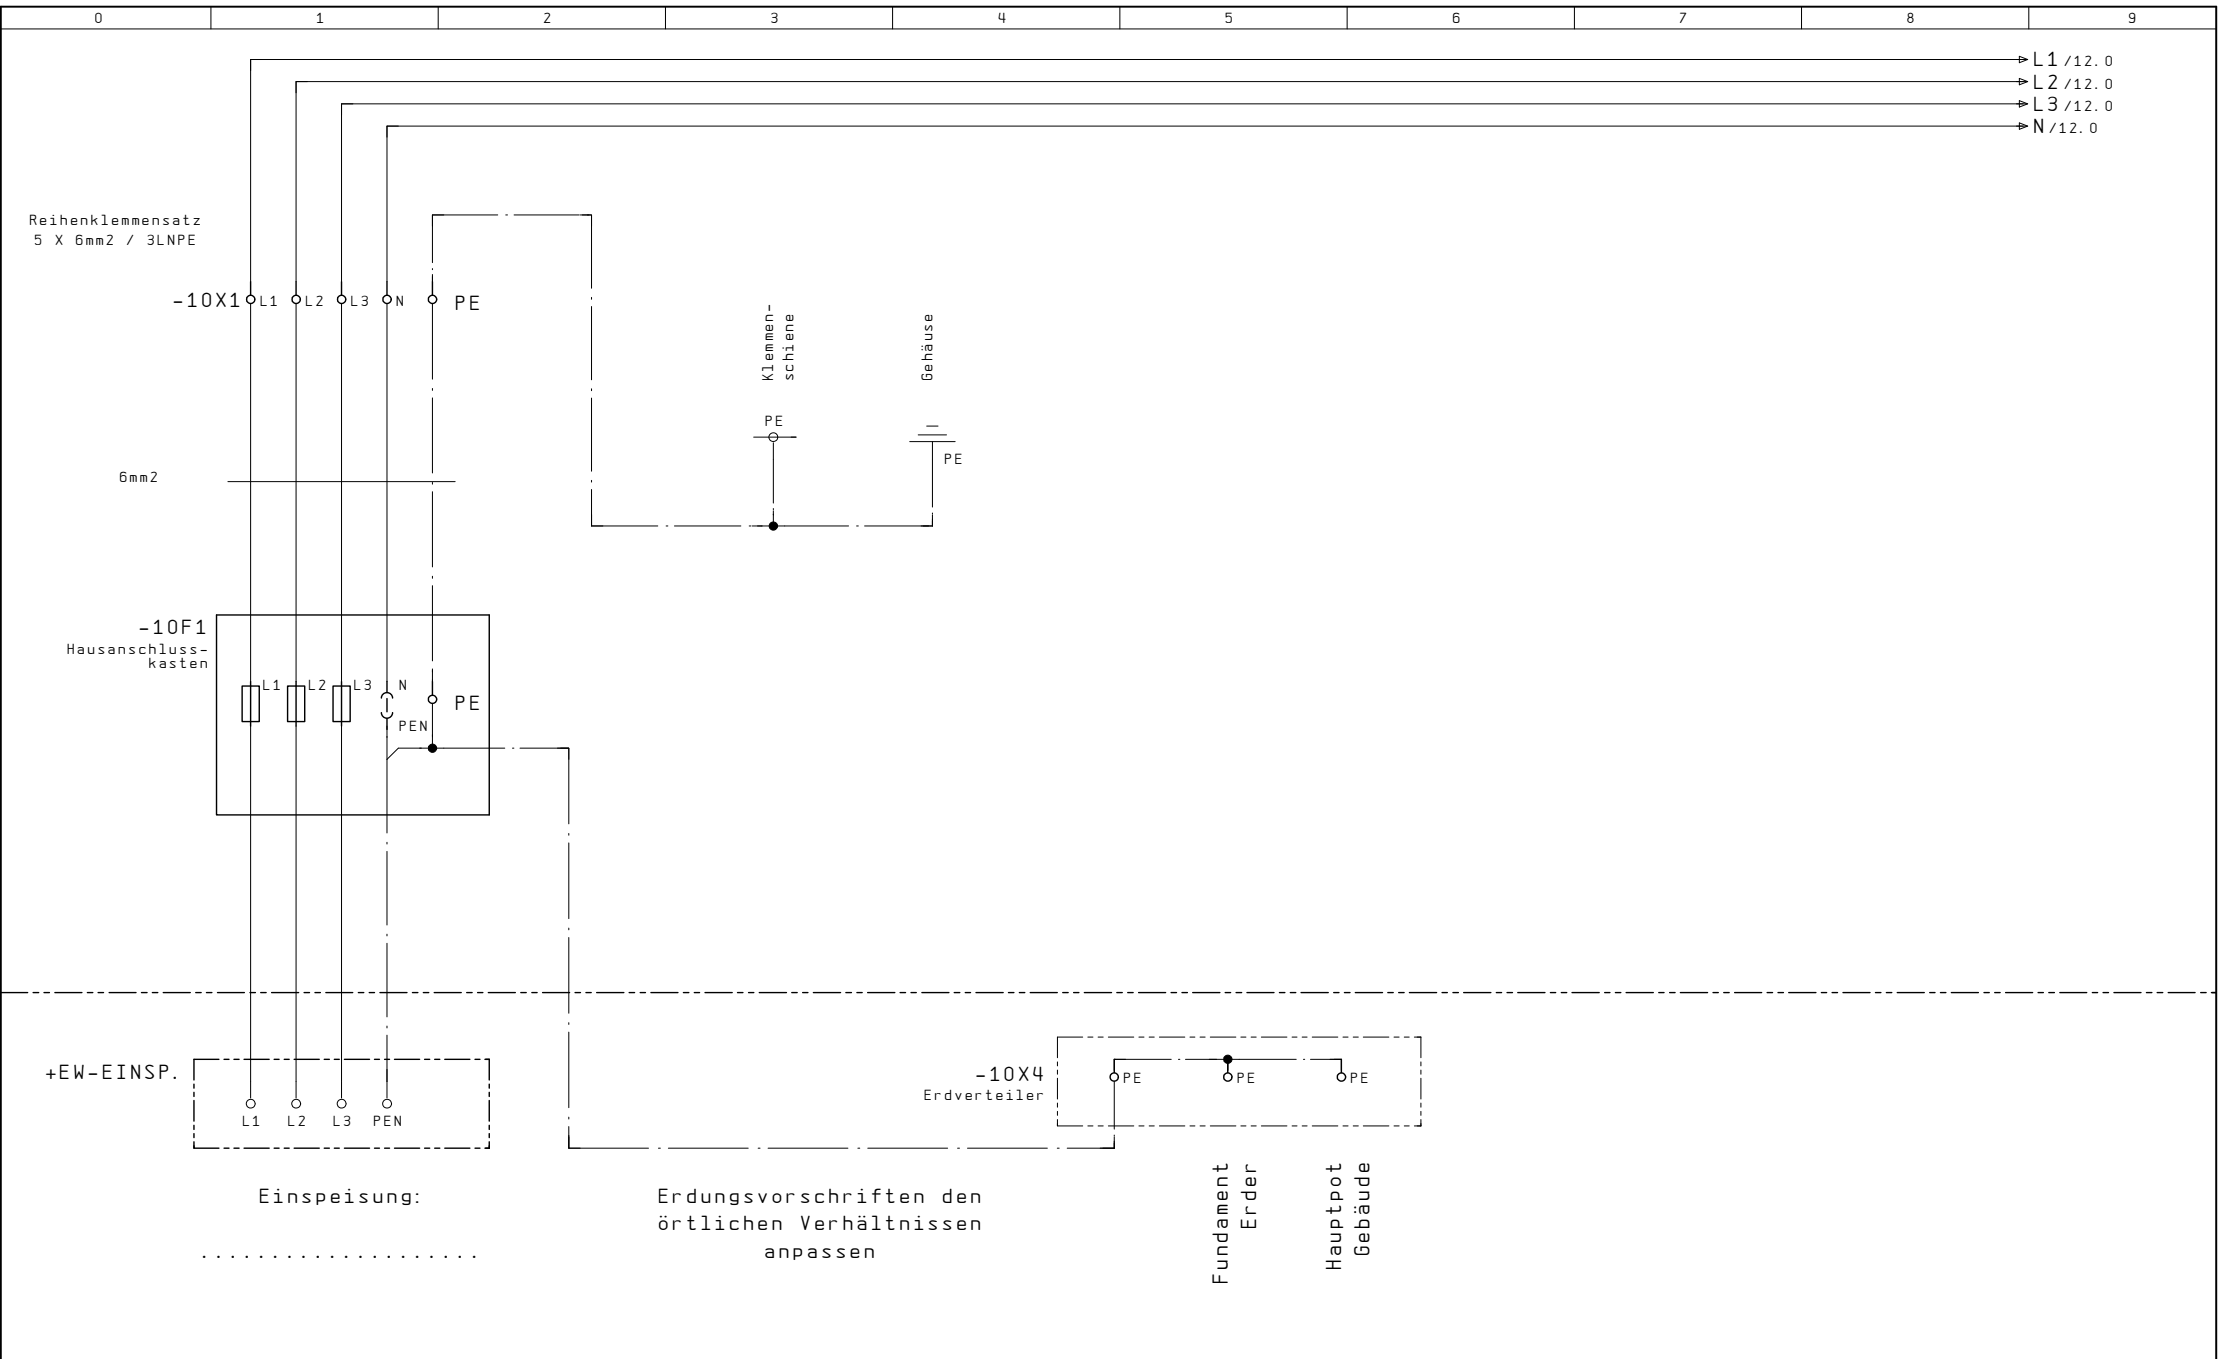


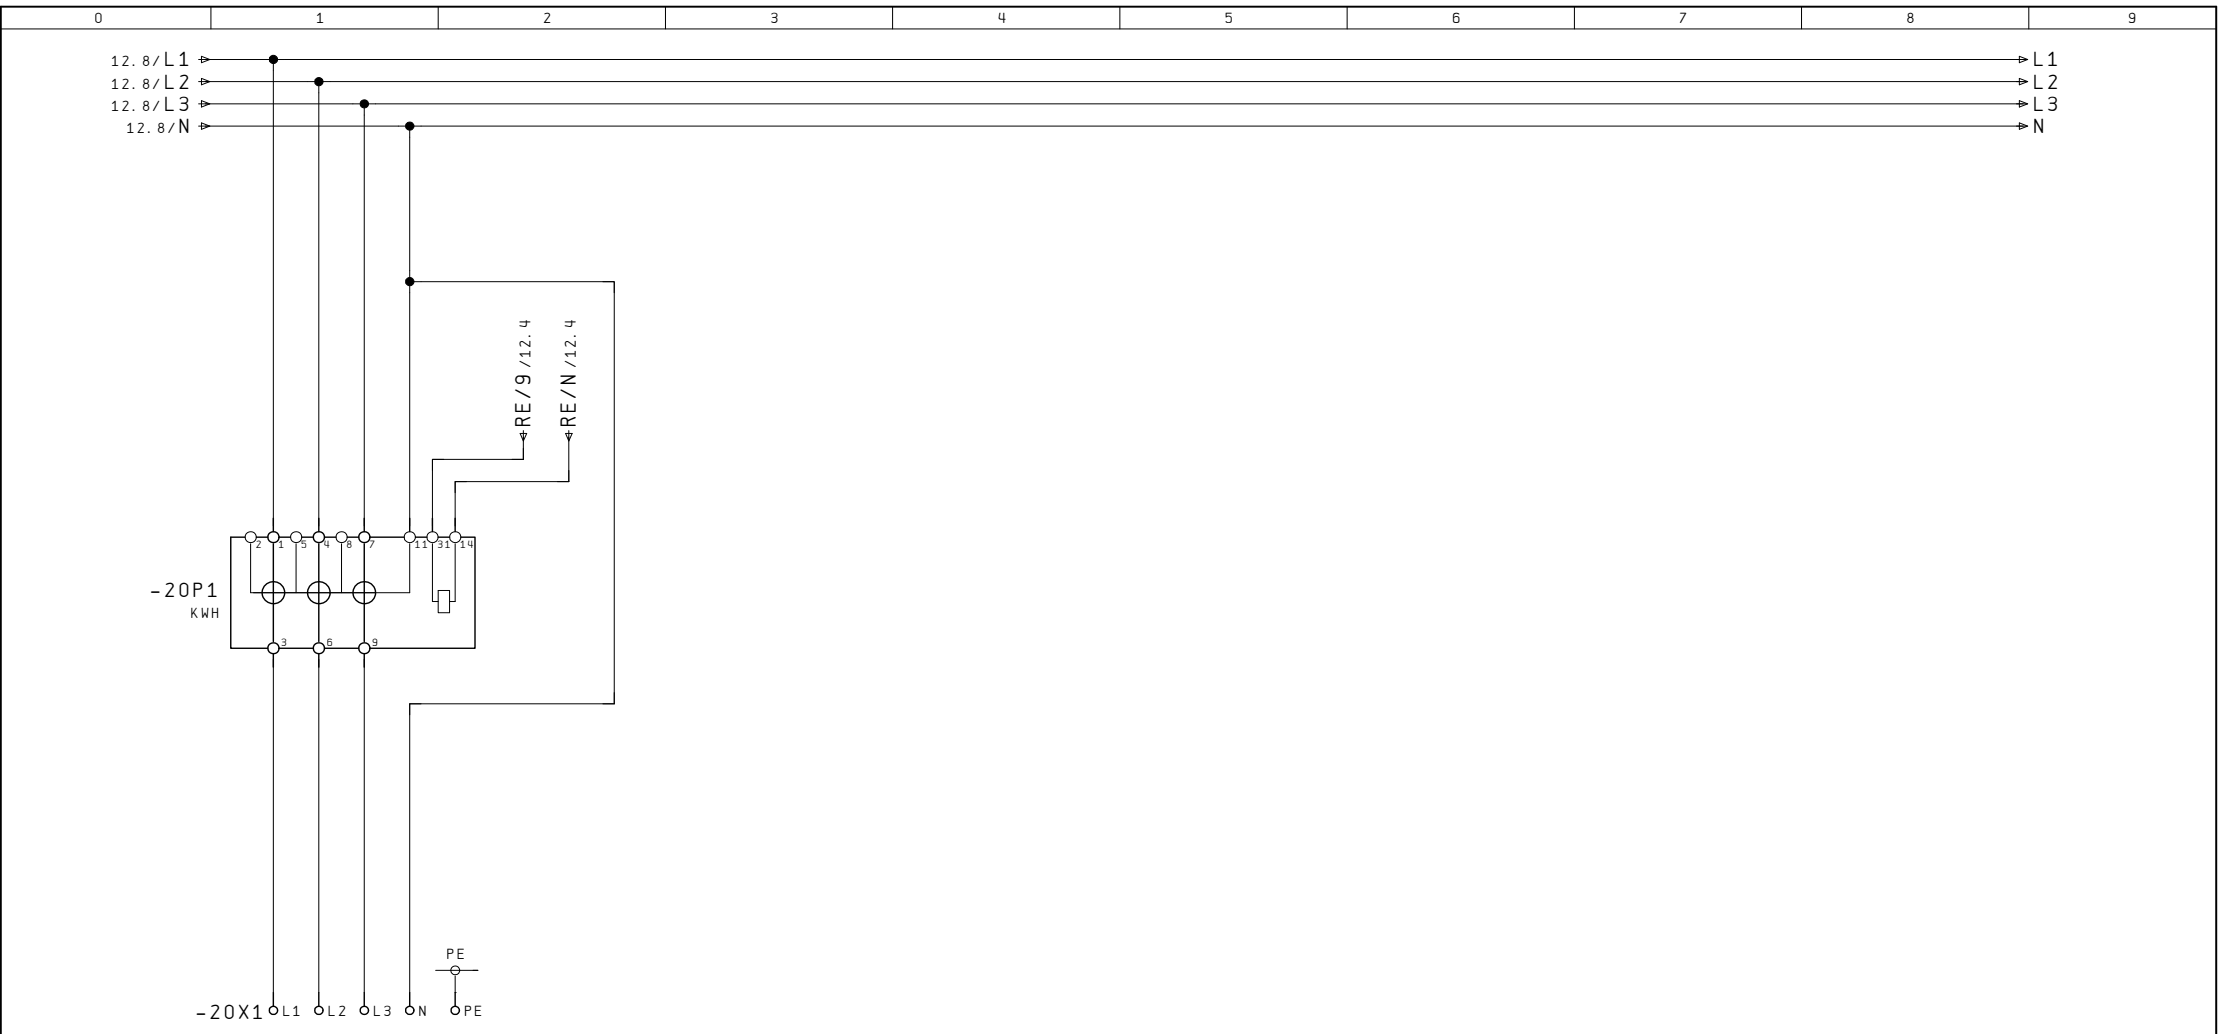
Index			Erst.			Einspeisung	A404 422 101	Anl. = X	
			Bearb.	GUM	UP-Aussenzählerkasten		HAK		Ort +AZK	
Änderung	05.10.07	SCS	Gepr.				Erdung			B1.
	Datum	Name	Makro					Total	20	

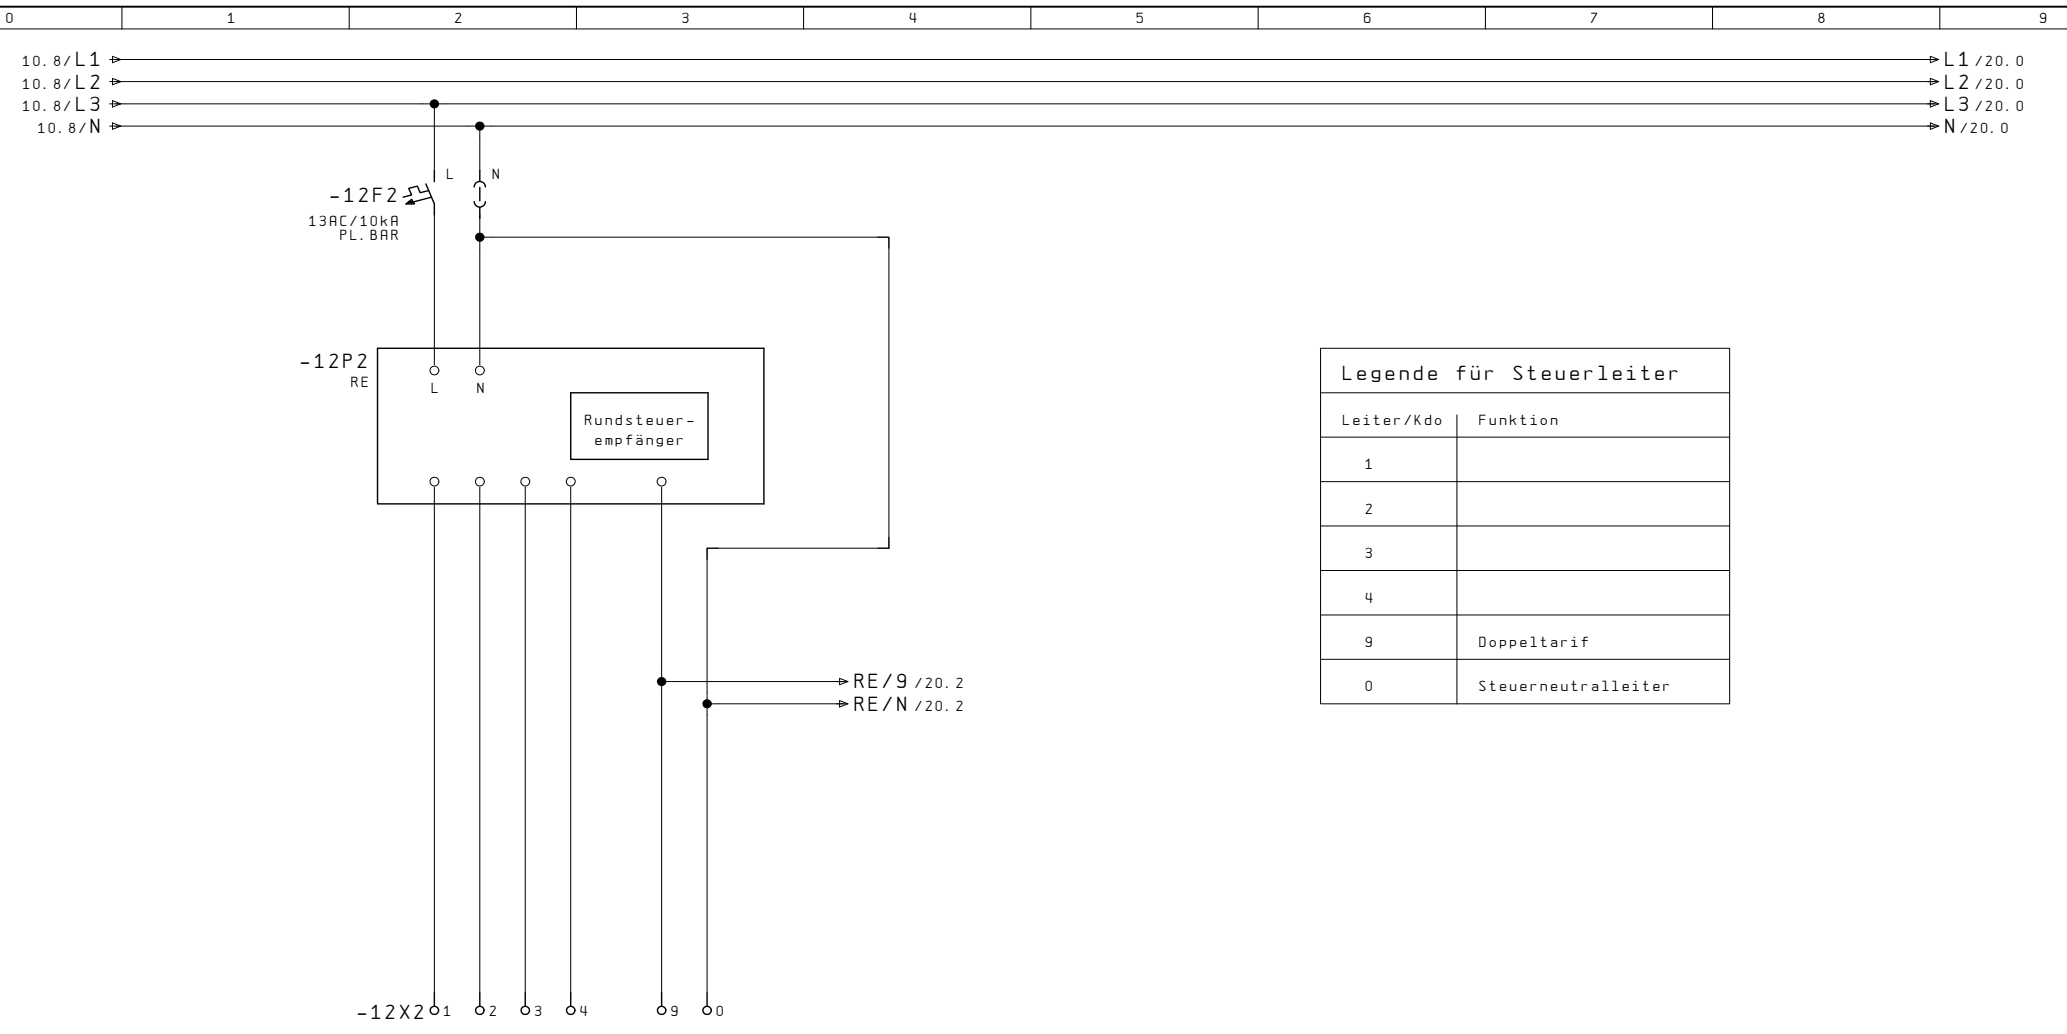

Legende für Steuerleiter	
Leiter/Kdo	Funktion
1	
2	
3	
4	
9	Doppeltarif
0	Steuerneutraleiter


RE - Klemmsatz
6x2.5mm² / 5LN

Index		Erst.			Rundsteuer-empfänger	A404 422 101	Än1. = X
Änderung	05.10.07	SCS	GUM	UP-Aussenzählerkasten				Ort +AZK
	Datum	Name	Makro					B1. 12
								Total 20



Bezügerabgang
 3LNPE / 25A

.....

Index		Erst.		Messung	A404 422 101	Änl. = X	
Änderung	05.10.07	Bearb. GUM	UP-Aussenzählerkasten				Ort +AZK	
Datum	SCS	Gepr.						
		Name Makro					B1. 20	
							Total	20