

<input type="checkbox"/>	Installation
<input type="checkbox"/>	Automatiker
<input type="checkbox"/>	Schaltschrank
<input type="checkbox"/>	Kunde / Archiv
<input type="checkbox"/>

STB Die Schnittstelle zur guten Lösung

Yellow	Yellow	Blue	Yellow	Yellow
Yellow	Blue	Yellow	Yellow	Yellow
Blue	Yellow	Blue	Yellow	Yellow
Blue	Yellow	Blue	Yellow	Yellow
Blue	Yellow	Blue	Yellow	Yellow

Tel. 081 720 10 20
Fax. 081 720 10 28
info@stb-ag.ch
www.stb-ag.ch

[illegible]

2


Kunde:


Anlage: UP-Aussenzählerkasten

Auftrags Nr.: A404 422 161

Objekt:

Schrankbez. : +AZK

Index			Erst.			Titelblatt	A404 422 161	Anl. = X			
			Bearb.	GUM					Ort +AZK			
Änderung	02. Okt. 2007	SCS	Gedr.		UP-Aussenzählerkasten					B1.	1
	Datum	Name	Makro								Total	20


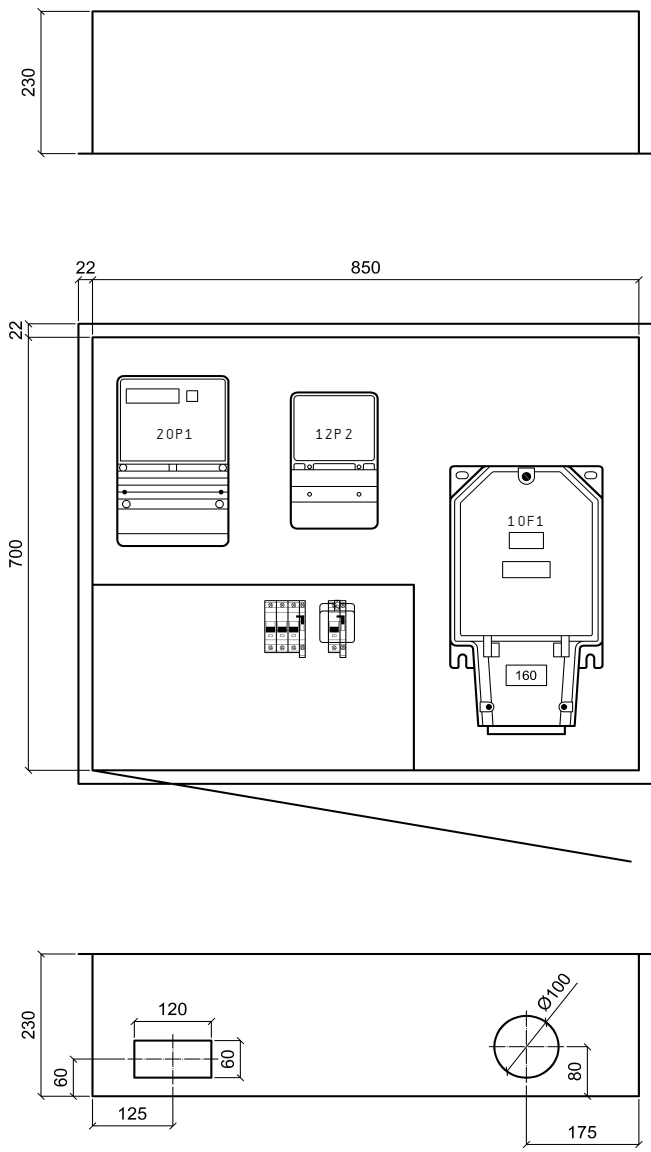


UP-Aluminiumschrank, Front roh, Seitenwände und Rückwand grundiert


Ausführung ohne Regenzarge
bei Bedarf, im Zubehör, separat bestellen

Aussparung	BxHxT	zuzüglich
bei Mauerwerk:	900x750x250mm	Isolation
bei Sichtmauerwerk:	870x720x250mm	Isolation
Zargenmass:	894x744x230mm	
Kastenmass:	850x700x230mm	


Netz:	3x400/230VAC / 50Hz
In:	63A
Icu:	10kA
Ipk:	18kA
Nullungsart:	TN-C / TN-S
Berührungsschutz:	IP 2X / (Laien)
Schutzart Schrank:	IP 43

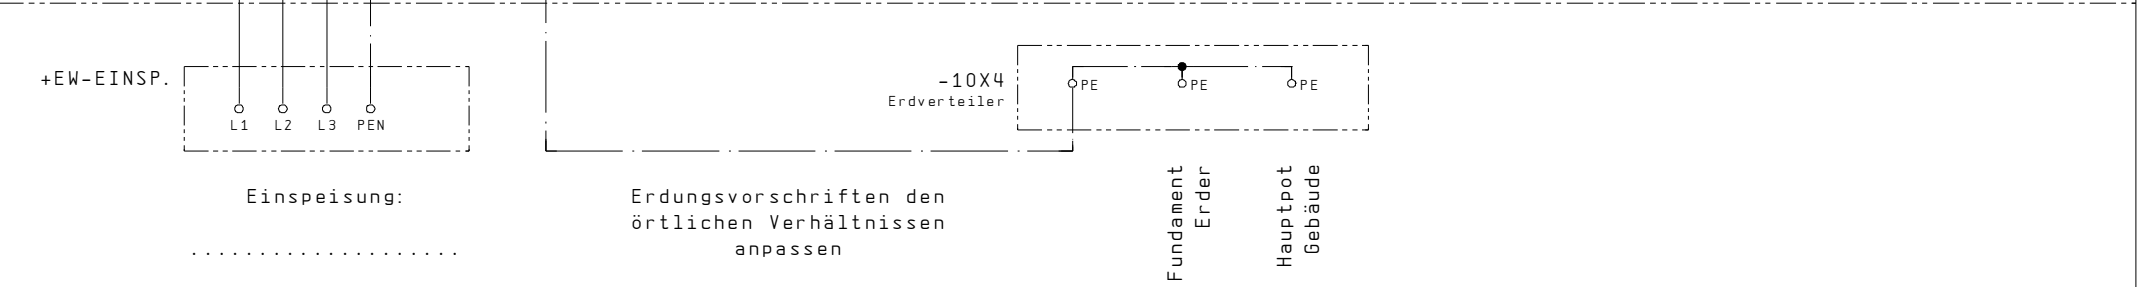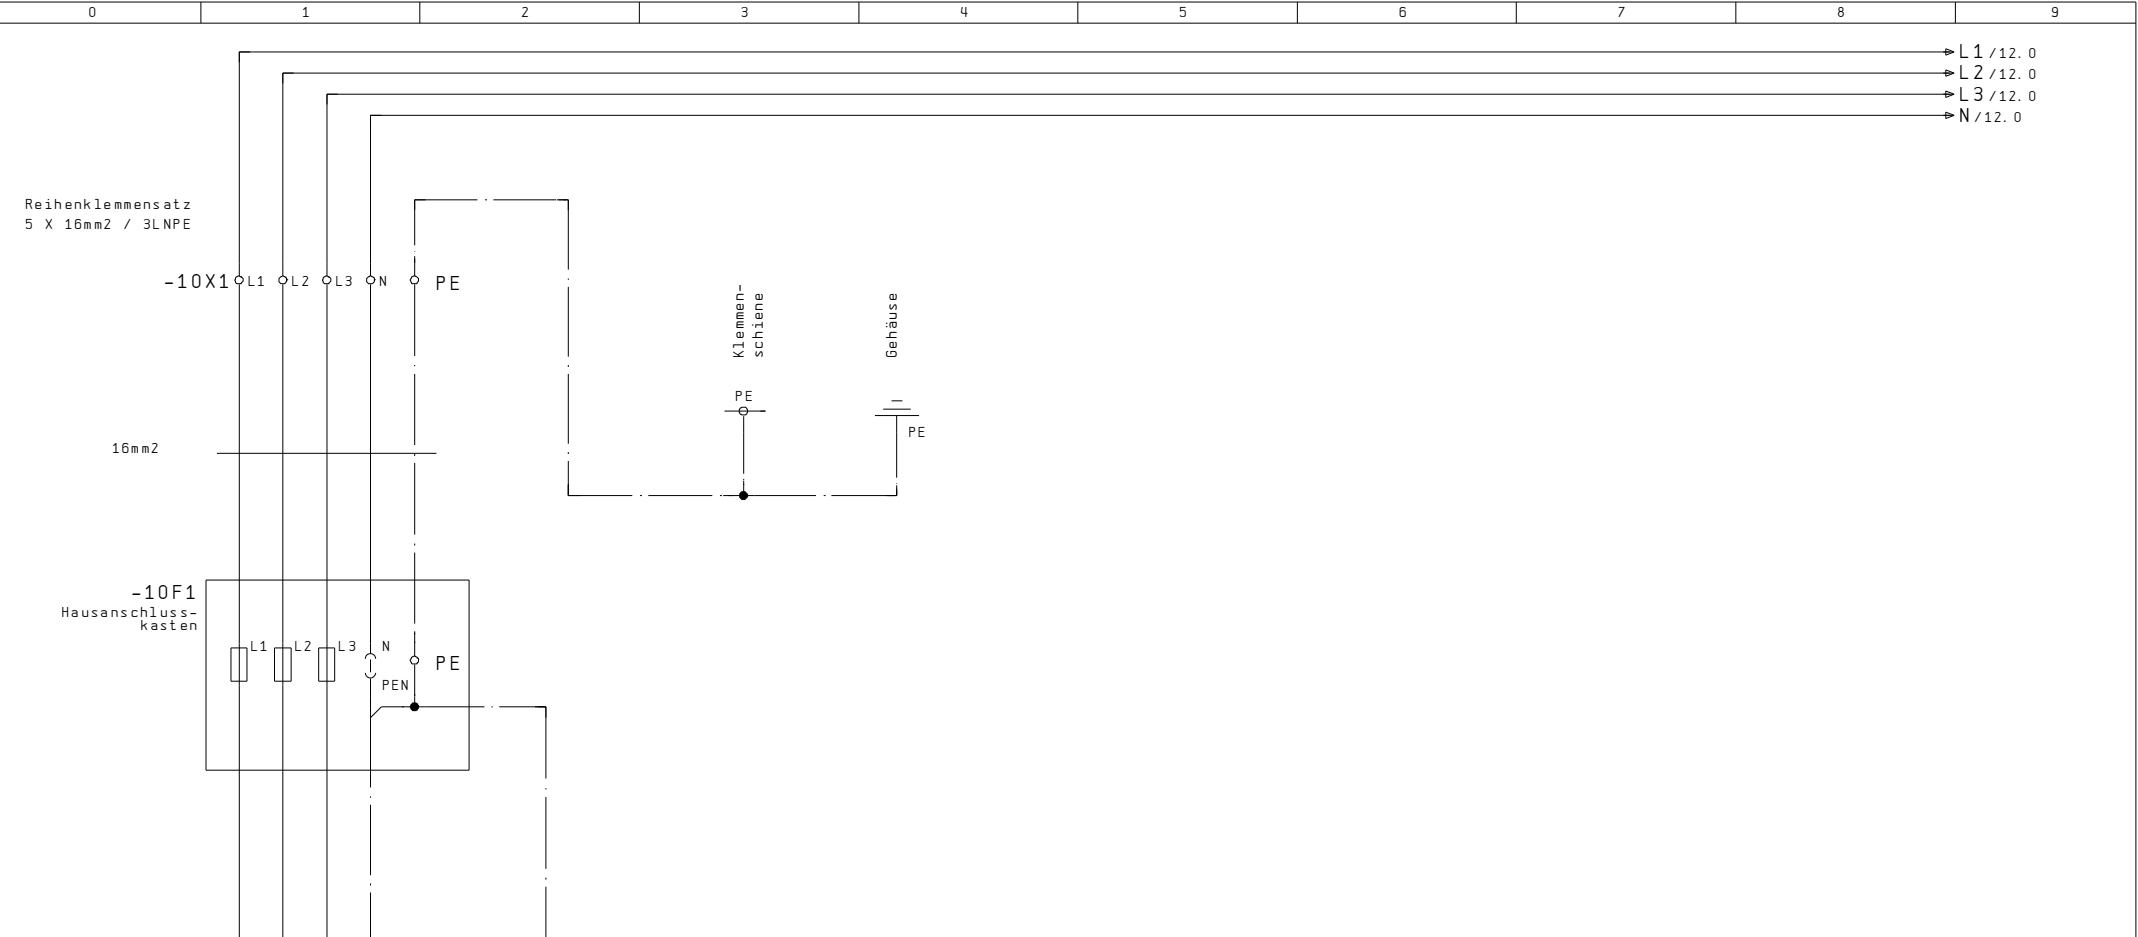

5											12	
Index			Erst.			Einspeisung		A404 422 161		Anl. = X	
			Bearb.	GUM			HAK				Ort + AZK	
Änderung	05. Okt. 2007	SCS	Gepf.		UP-Aussenzählerkasten		Erdung			B1. 10	
	Datum	Name	Makro								Total 20	

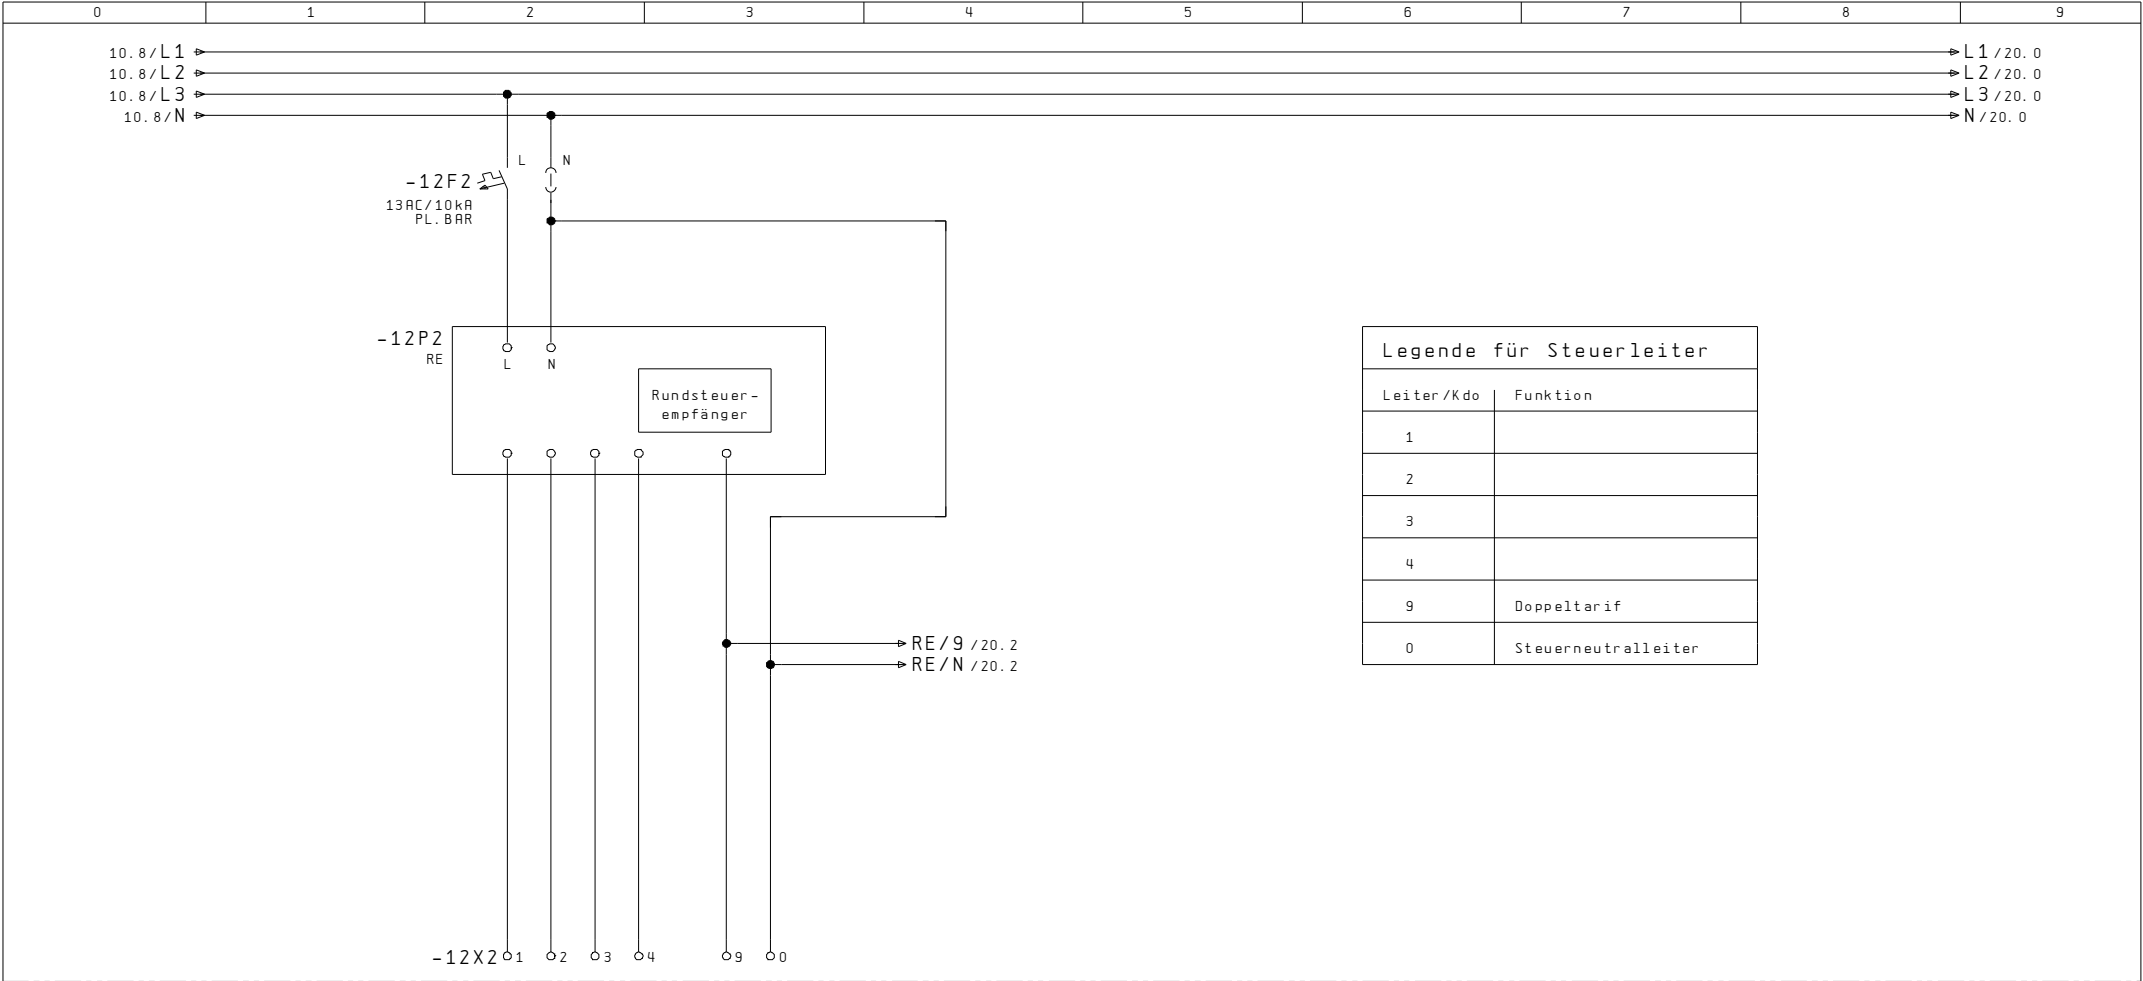

RE - Klemmsatz
6x2.5mm² / 5LN

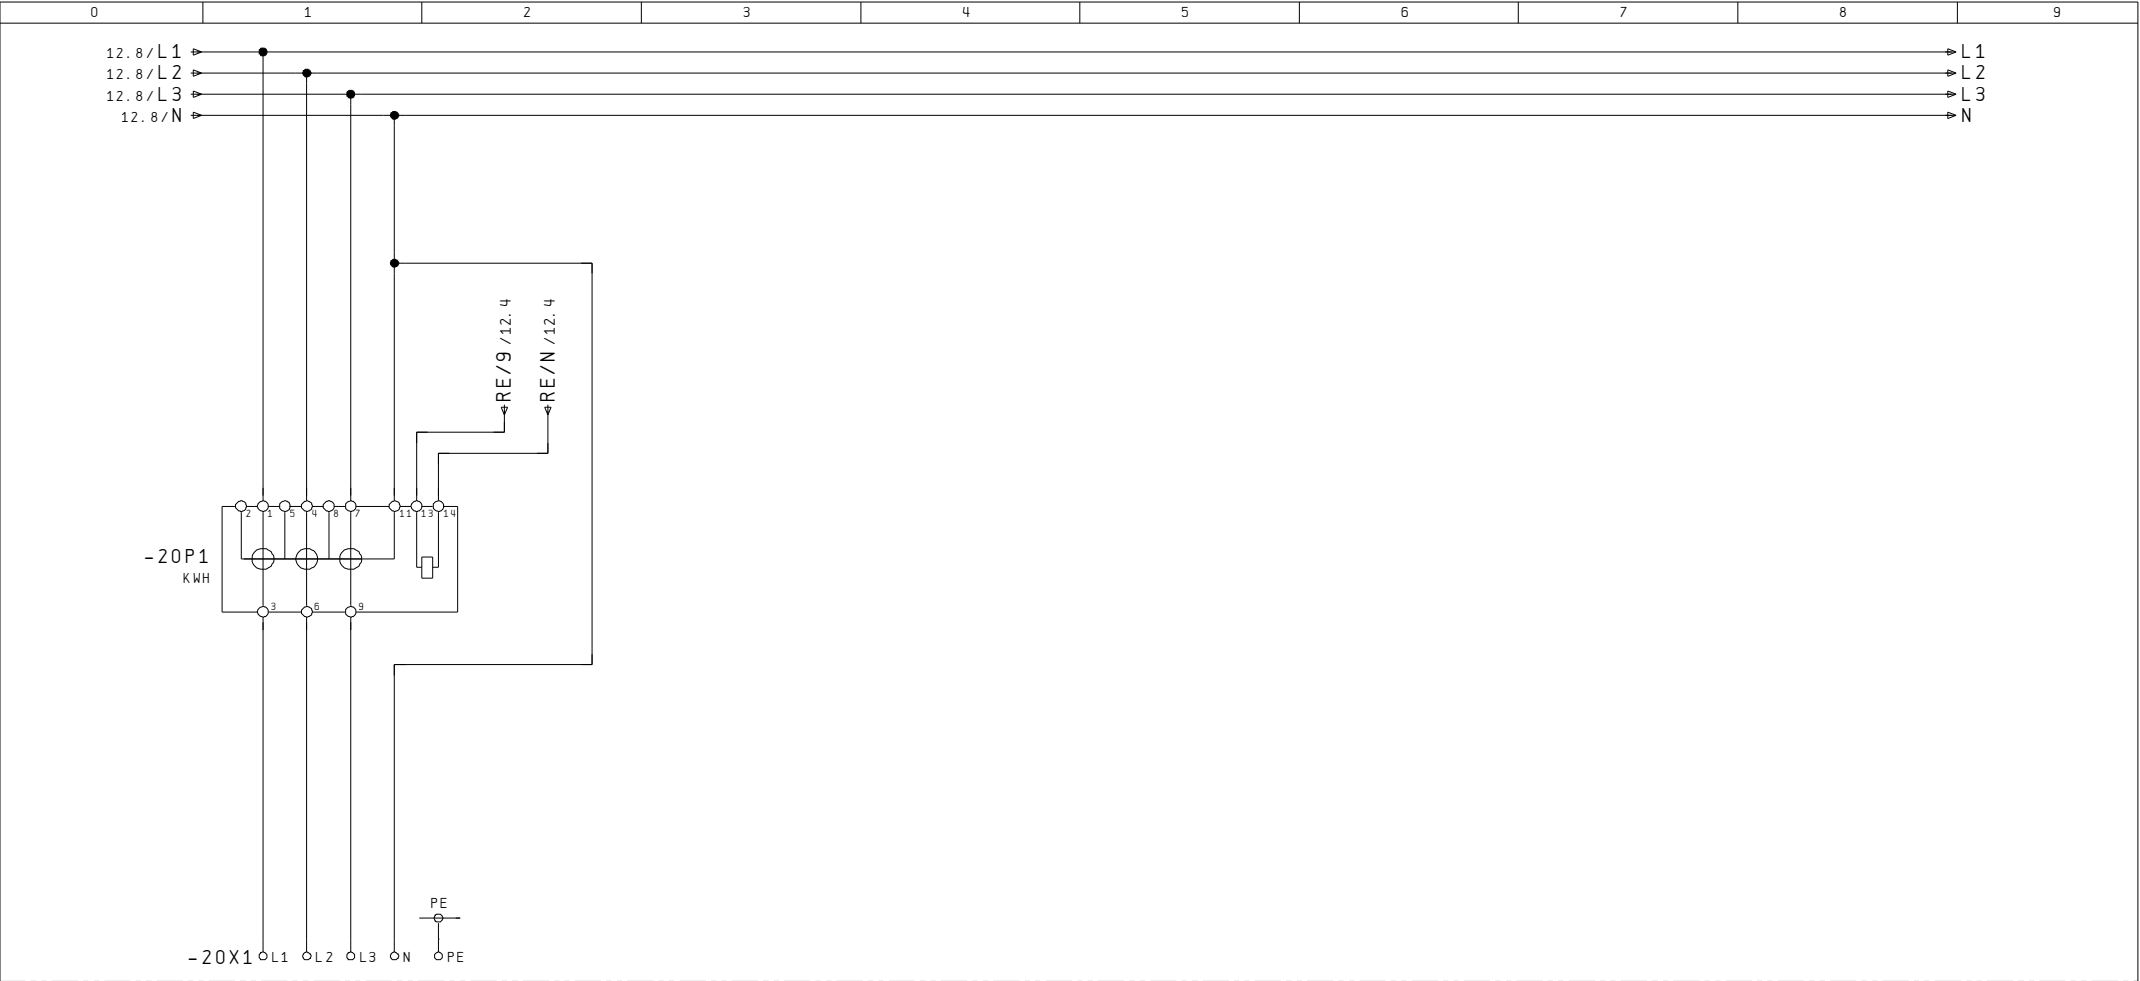

Bezügerabgang
3LNPE / 63A

.....

12											
Index			Erst.			Messung	A404 422 161		Anl. = X	
			Bearb.	GUM						Ort + AZK	
Änderung	05. Okt. 2007	SCS	Gepf.		UP-Aussenzählerkasten				B1.	20
	Datum	Name	Makro							Total	20