


Das Urheberrecht an diesen Techn.Unterlagen, die dem Empfänger persönlich anvertraut sind, verbleiben jederzeit unserer Firma. Ohne unsere schriftliche Genehmigung dürfen sie nicht kopiert oder an dritt Personen mitgeteilt oder zugänglich gemacht werden.  
STB Engineering AG CH-8892 Berschis

**Ausdruck für:**

- Installation
- Automatik
- Schaltschrank
- Kunde / Archiv
- .....

**STB Die Schnittstelle zur guten Lösung**

Engineering  
Automation  
Schaltanlagen

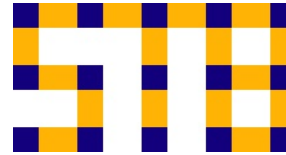

STB  
Seilereistrasse 3a  
CH-8892 Berschis  
  
Tel. 081 720 10 20  
Fax. 081 720 10 28  
info@stb-ag.ch  
www.stb-ag.ch

# Stromlaufschema

**Änderungsdokumentation**

Index	Datum	Name	Blatt-Nr. / Beschreibung
A			

Kunde: .....

Anlage: UP-Aussenzählerkasten

Auftrags Nr.: A404 430 221


Objekt: .....

Schrankbez. : +AZK

Anzahl der Seiten : 6


Index		Erst.		.....		Titelblatt	A404 430 221	Anl. = X
Änderung	02. Okt. 2007	SCS	Bearb. GUM	UP-Aussenzählerkasten				Ort +AZK
	Datum	Name	Makro					Bl. 1
								Total 20



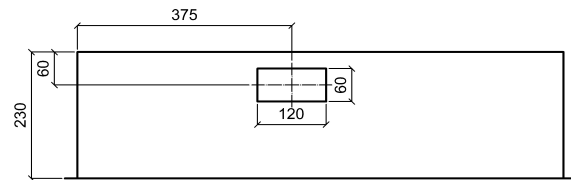


UP-Aluminiumschrank, Front roh, Seitenwände und Rückwand grundiert

Ausführung ohne Regenzarge  
bei Bedarf, im Zubehör, separat bestellen

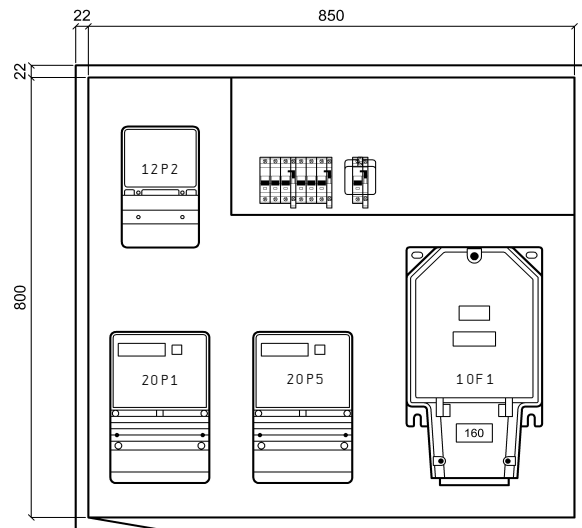



Aussparung	BxHxT	zuzüglich
bei Mauerwerk:	900x850x250mm	Isolation
bei Sichtmauerwerk:	870x820x250mm	Isolation
Zargenmass:	894x844x230mm	
Kastenmass:	850x800x230mm	

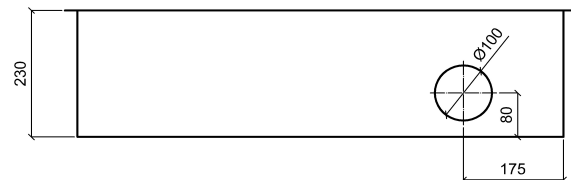


Netz:	3x400/230VAC / 50Hz
In:	63A
Icu:	10kA
Ipk:	18kA
Nullungsart:	TN-C / TN-S
Berührungsschutz:	IP 2X / (Laien)
Schutzart Schrank:	IP 43


Index		Erst.		.....		Disposition	A404 430 221	Anl. = X
Änderung	17. Okt. 2007	SCS	Bearb. STB	UP-Aussenzählerkasten				Ort +AZK
	Datum	Name	Makro					B1. 5
								Total 20

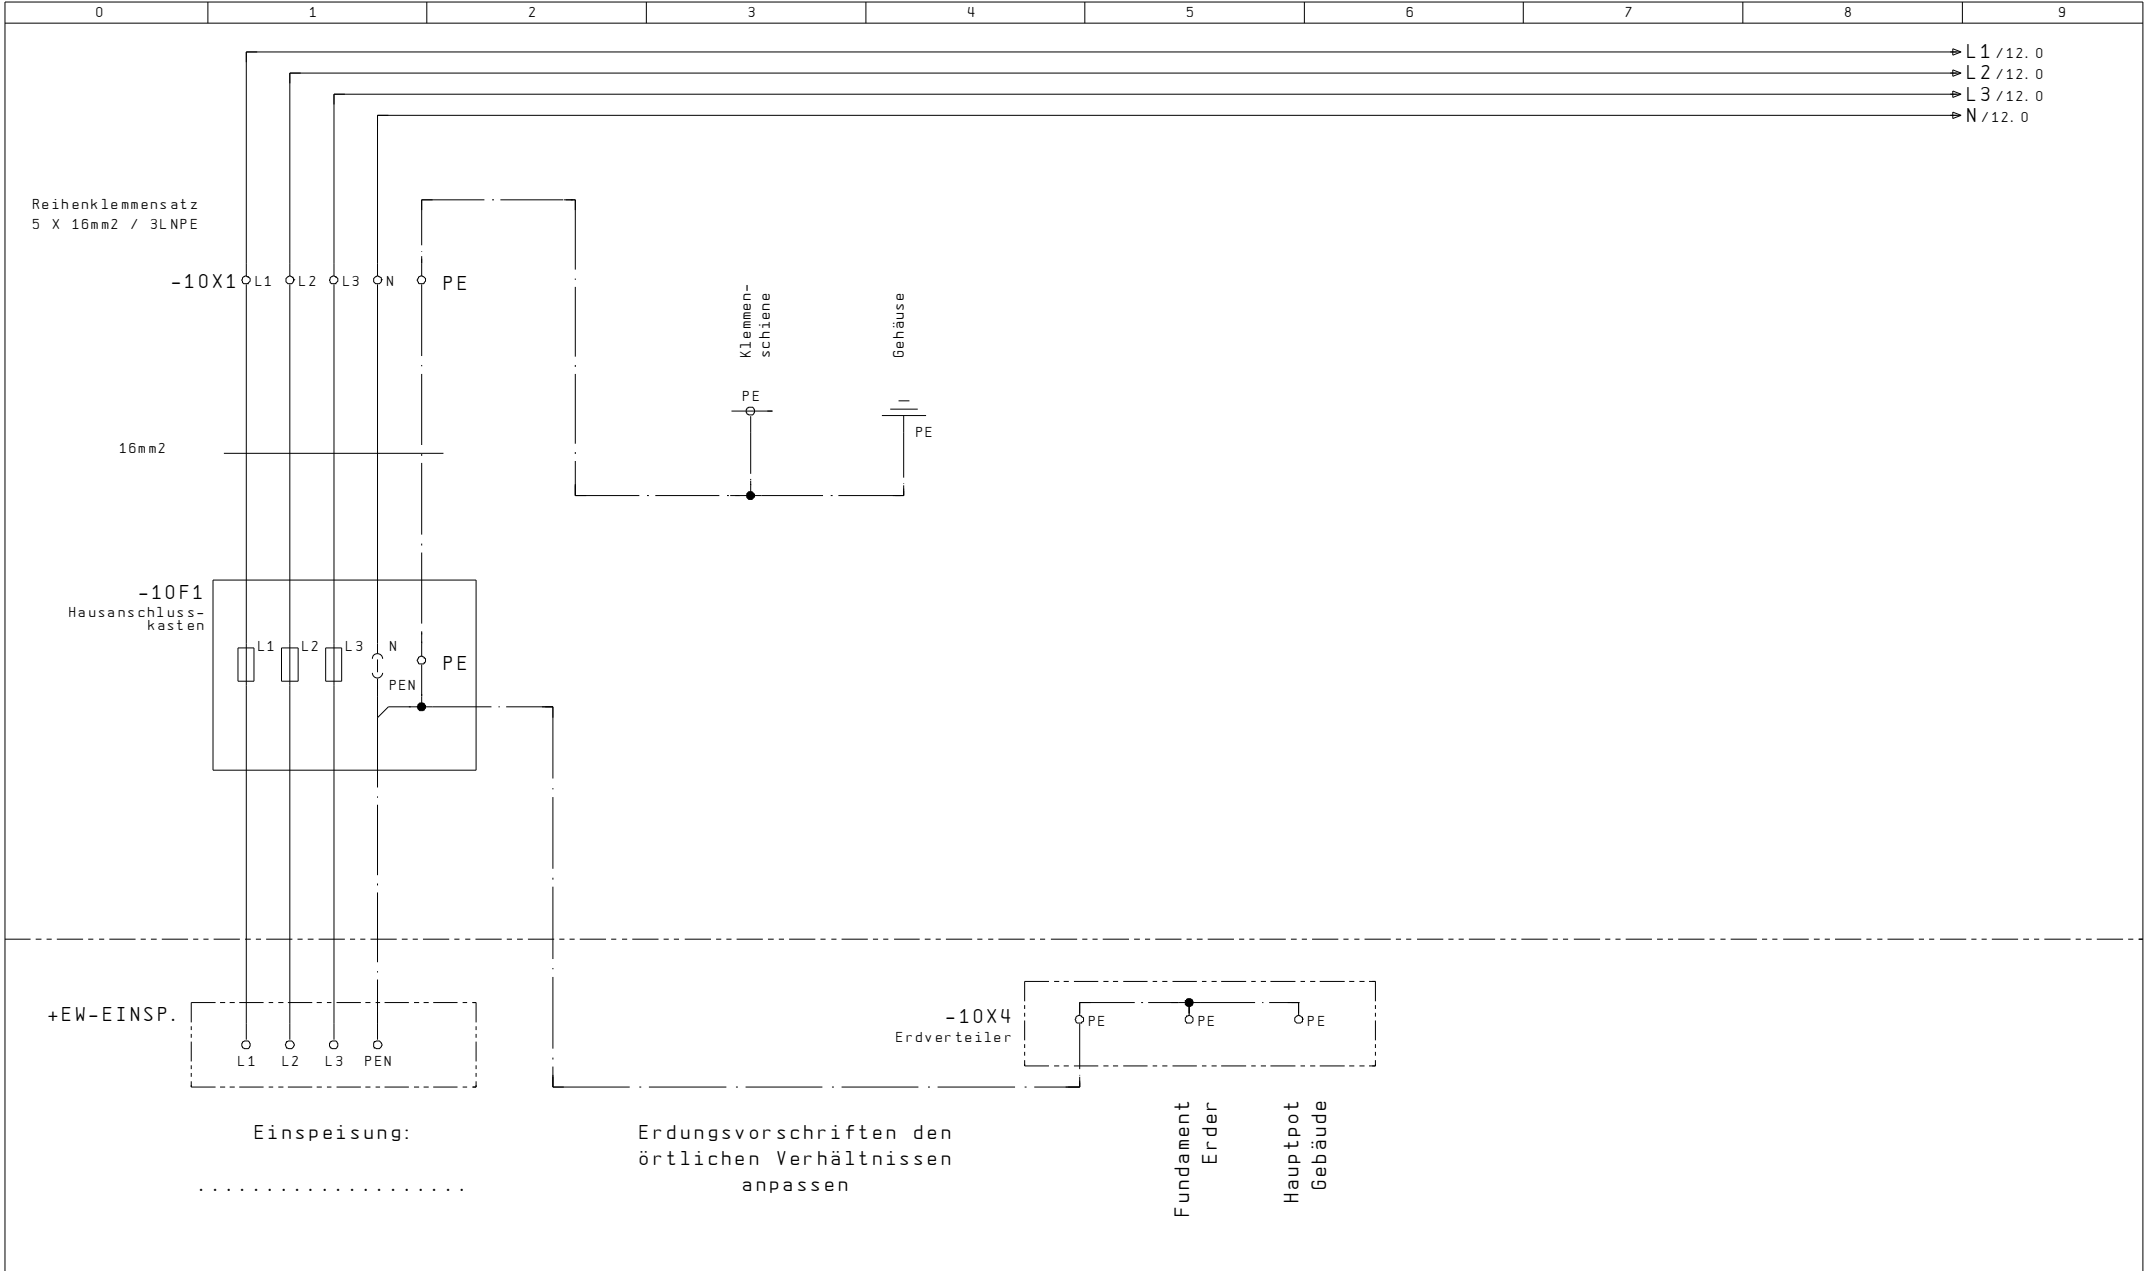


5				12				
Index		Erst.		UP-Aussenzählerkasten		Einspeisung HAK Erdung	A404 430 221	Anl. = X
Änderung	05. Okt. 2007	SCS	GUM					Ort +AZK
Datum		Name	Makro					B1. 10
								Total 20

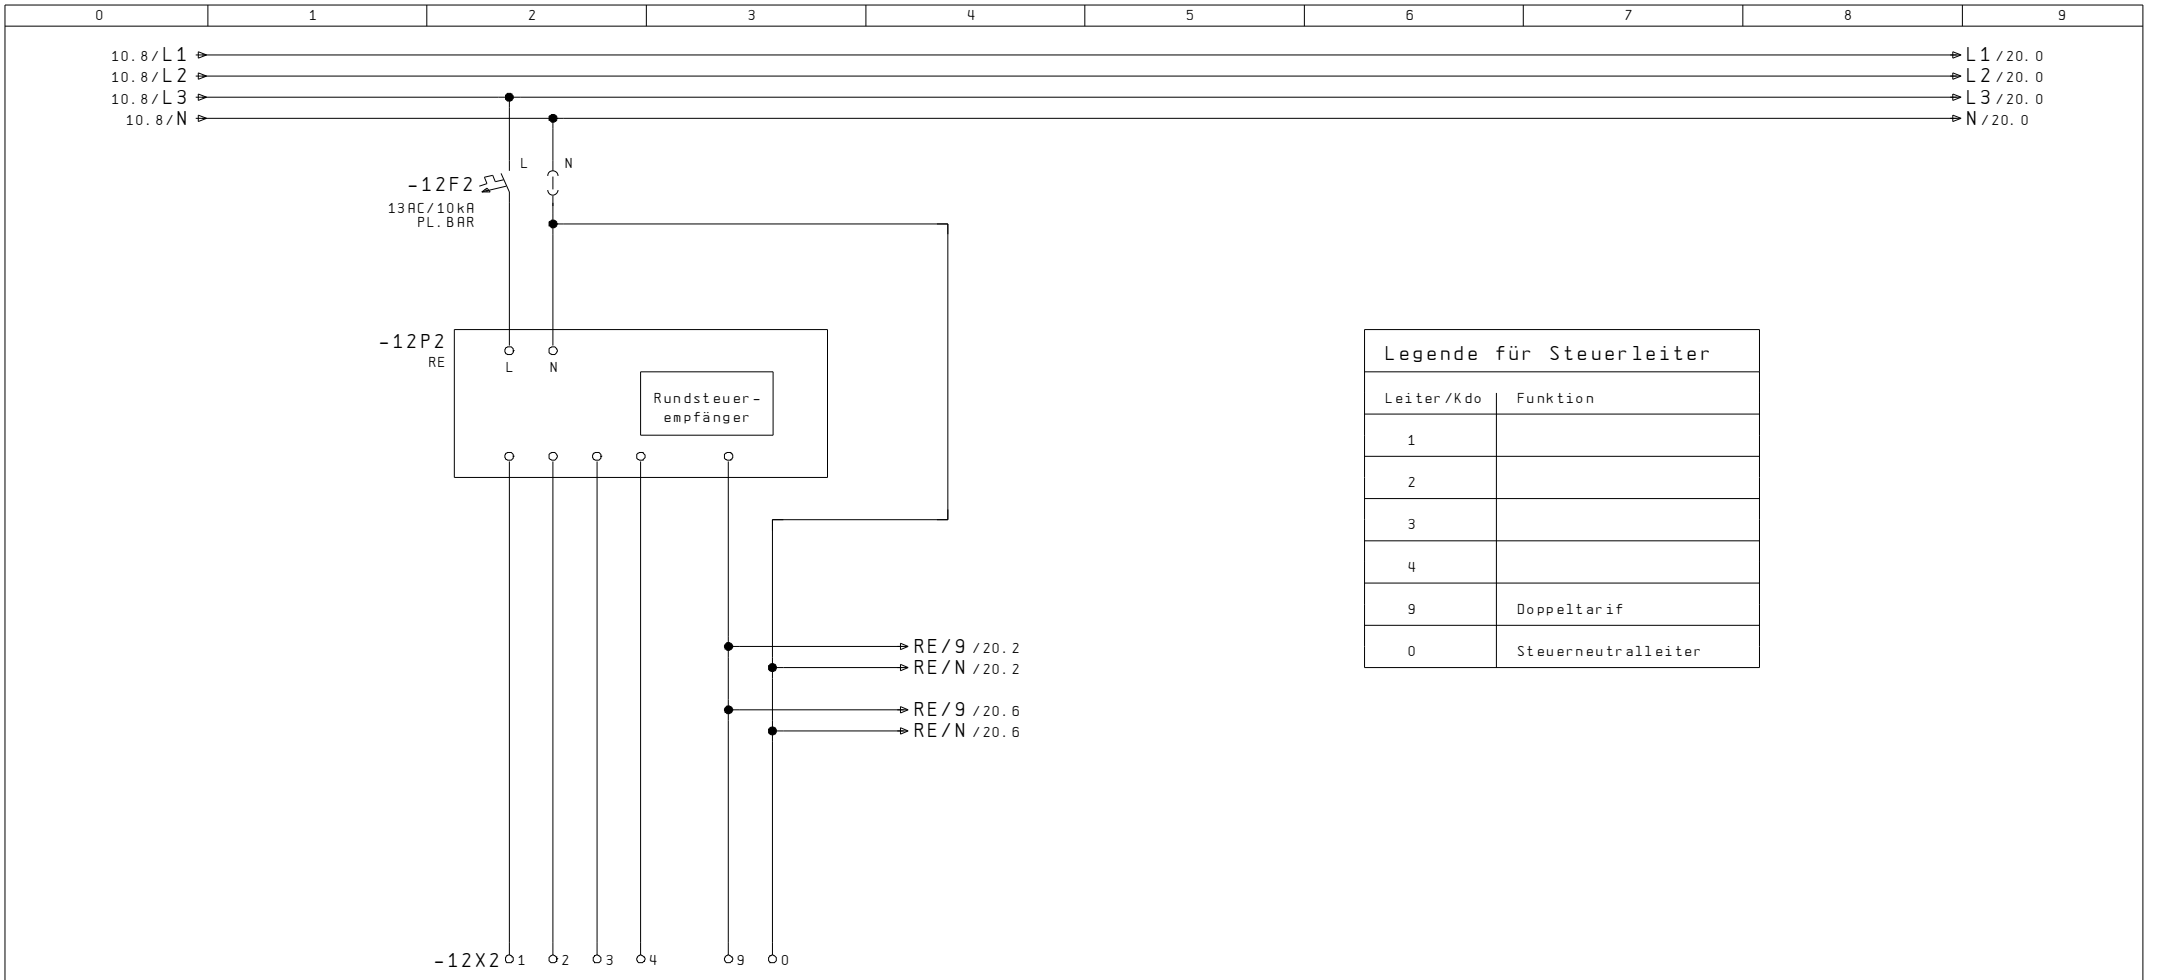

RE - Klemmsatz  
6x6mm<sup>2</sup> / 5LN

Index		Erst.		.....		Rundsteuer- empfänger	A404 430 221	Anl. = X
Änderung	05. Okt. 2007	SCS	GUM	UP-Aussenzählerkasten				Ort +AZK
	Datum	Name	Makro					B1. 12
								Total 20

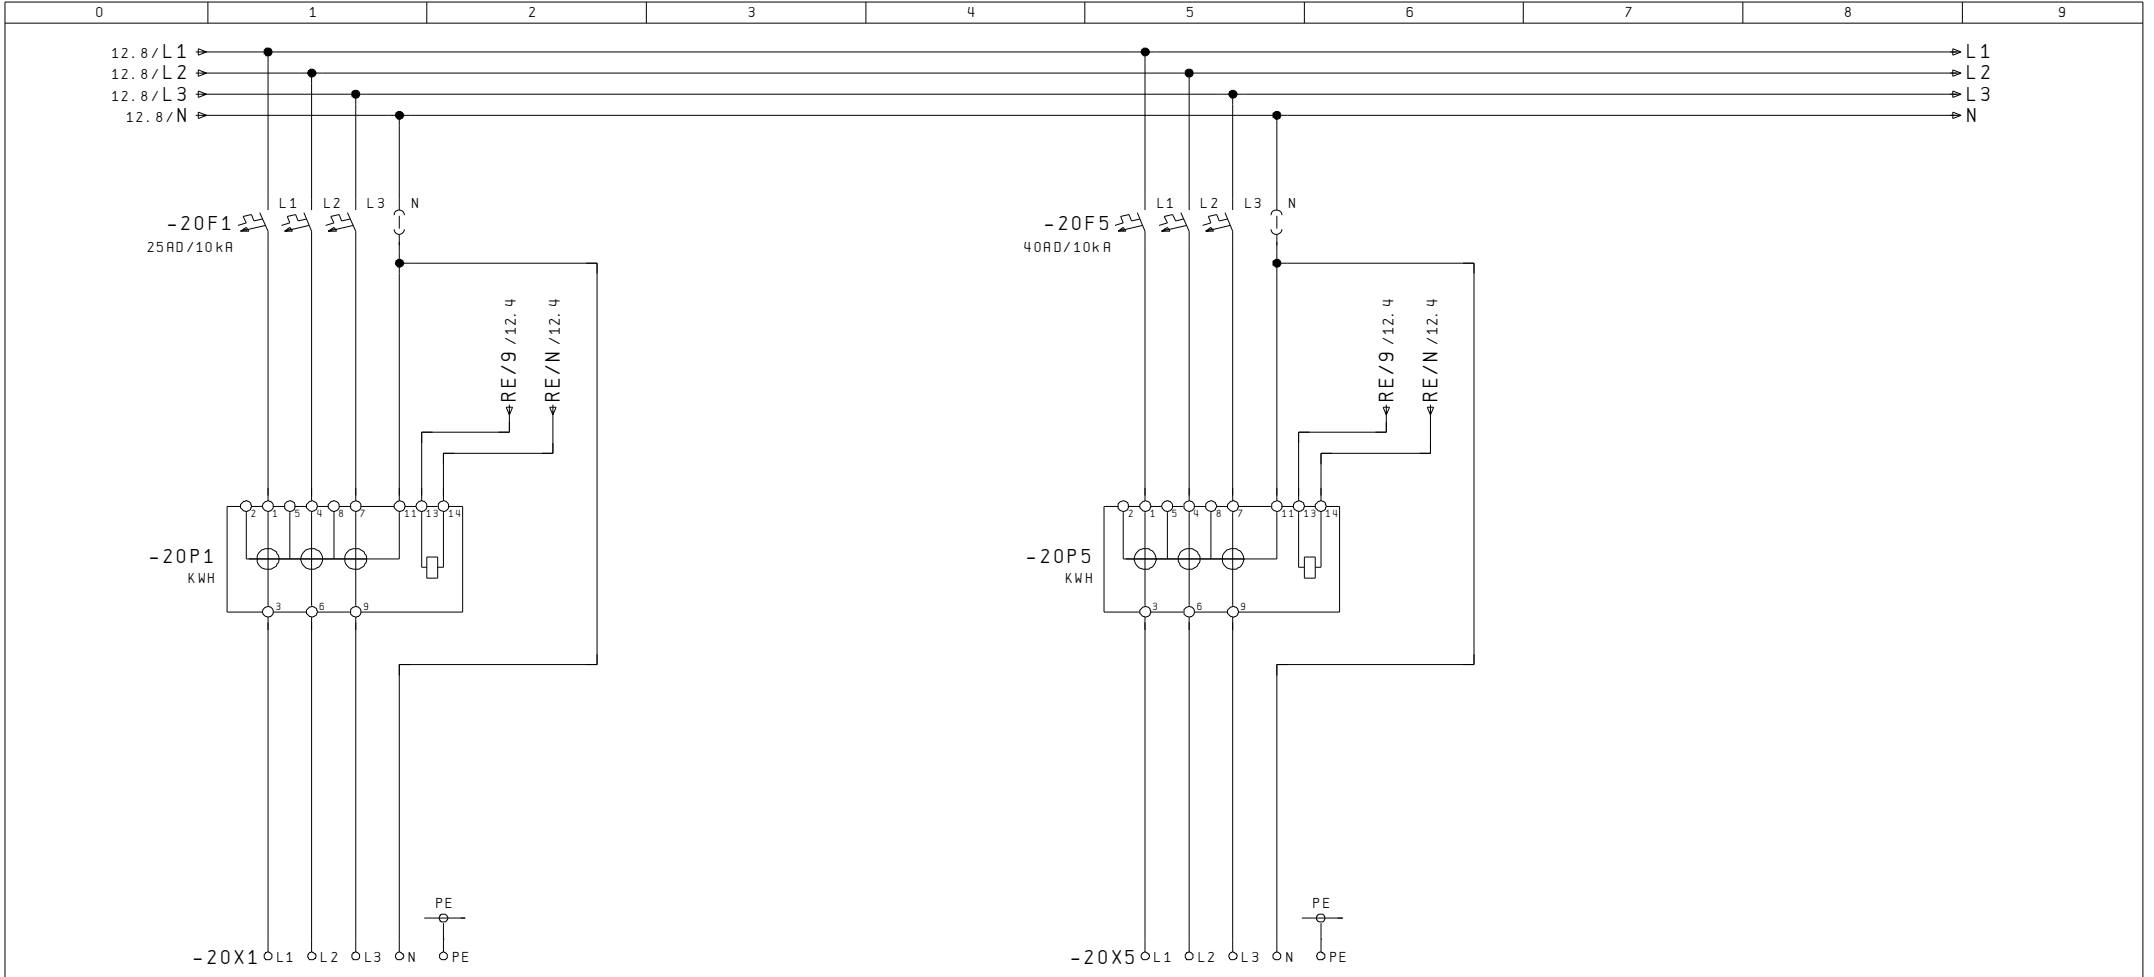

Bezügerabgang  
3LNPE / 25A

Bezügerabgang  
3LNPE / 40A

12

Index		Erst.		.....	Messung	A404 430 221	Anl. = X	
Änderung	05. Okt. 2007	SCS	Bearb. GUM	UP-Aussenzählerkasten			Ort +AZK	
	Datum	Name	Makro				B1. 20	
							Total	20

