


Das Urheberrecht an diesen Techn.Unterlagen, die dem Empfänger persönlich anvertraut sind, verbleiben jederzeit unserer Firma. Ohne unsere schriftliche Genehmigung dürfen sie nicht kopiert oder an dritt Personen mitgeteilt oder zugänglich gemacht werden.  
STB Engineering AG CH-8892 Berschis

Ausdruck für:

- Installation
- Automatiker
- Schaltschrank
- Kunde / Archiv
- .....

**STB Die Schnittstelle zur guten Lösung**

Engineering  
Automation  
Schaltanlagen

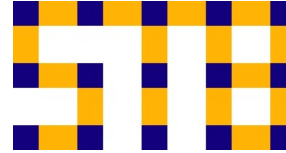

STB  
Seilereistrasse 3a  
CH-8892 Berschis  
  
Tel. 081 720 10 20  
Fax. 081 720 10 28  
info@stb-ag.ch  
www.stb-ag.ch

# Stromlaufschema

## Änderungsdokumentation

Index	Datum	Name	Blatt-Nr. / Beschreibung
A			

Kunde: .....


Anlage: UP-Aussenzählerkasten

Auftrags Nr.: A404 432 102

Objekt: .....



Schrankbez. : +AZK

Anzahl der Seiten : 6

Index		Erst.		.....		Titelblatt	A404 432 102	Anl. = X
		Bearb.	GUM					Ort +AZK
Änderung	02. Okt. 2007	SCS		UP-Aussenzählerkasten				Bl. 1
	Datum	Name	Makro					Total 20

# Inhaltsverzeichnis

Anlage	Ort	Seite	Seitenbenennung	Datum	Änderung	Index
X	AZK	1	Titelblatt			
X	AZK	2	Inhaltsverzeichnis			
X	AZK	5	Disposition			
X	AZK	10	Einspeisung HAK Erdung			
X	AZK	12	Rundsteuerempfänger			
X	AZK	20	Messung			

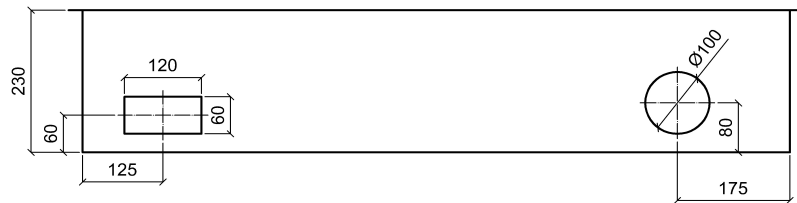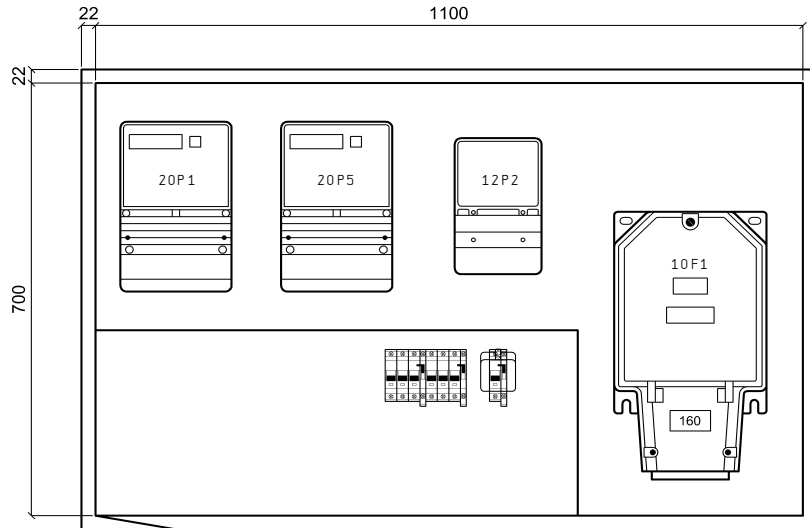


UP-Aluminiumschrank, Front roh, Seitenwände und Rückwand grundiert

Ausführung ohne Regenzarge  
bei Bedarf, im Zubehör, separat bestellen


Aussparung	BxHxT	zuzüglich
bei Mauerwerk:	1150x750x250mm	Isolation
bei Sichtmauerwerk:	1120x720x250mm	Isolation
Zargenmass:	1144x744x230mm	
Kastenmass:	1100x700x230mm	

Netz:	3x400/230VAC / 50Hz
In:	40A
Icu:	10kA
Ipk:	18kA
Nullungsart:	TN-C / TN-S
Berührungsschutz:	IP 2X / (Laien)
Schutzart Schrank:	IP 43


Index		Erst.		.....		Disposition	A404 432 102	Anl. = X
Änderung	16. Okt. 2007	SCS	Bearb. STB	UP-Aussenzählerkasten				Ort +AZK
	Datum	Name	Makro					B1. 5
								Total 20

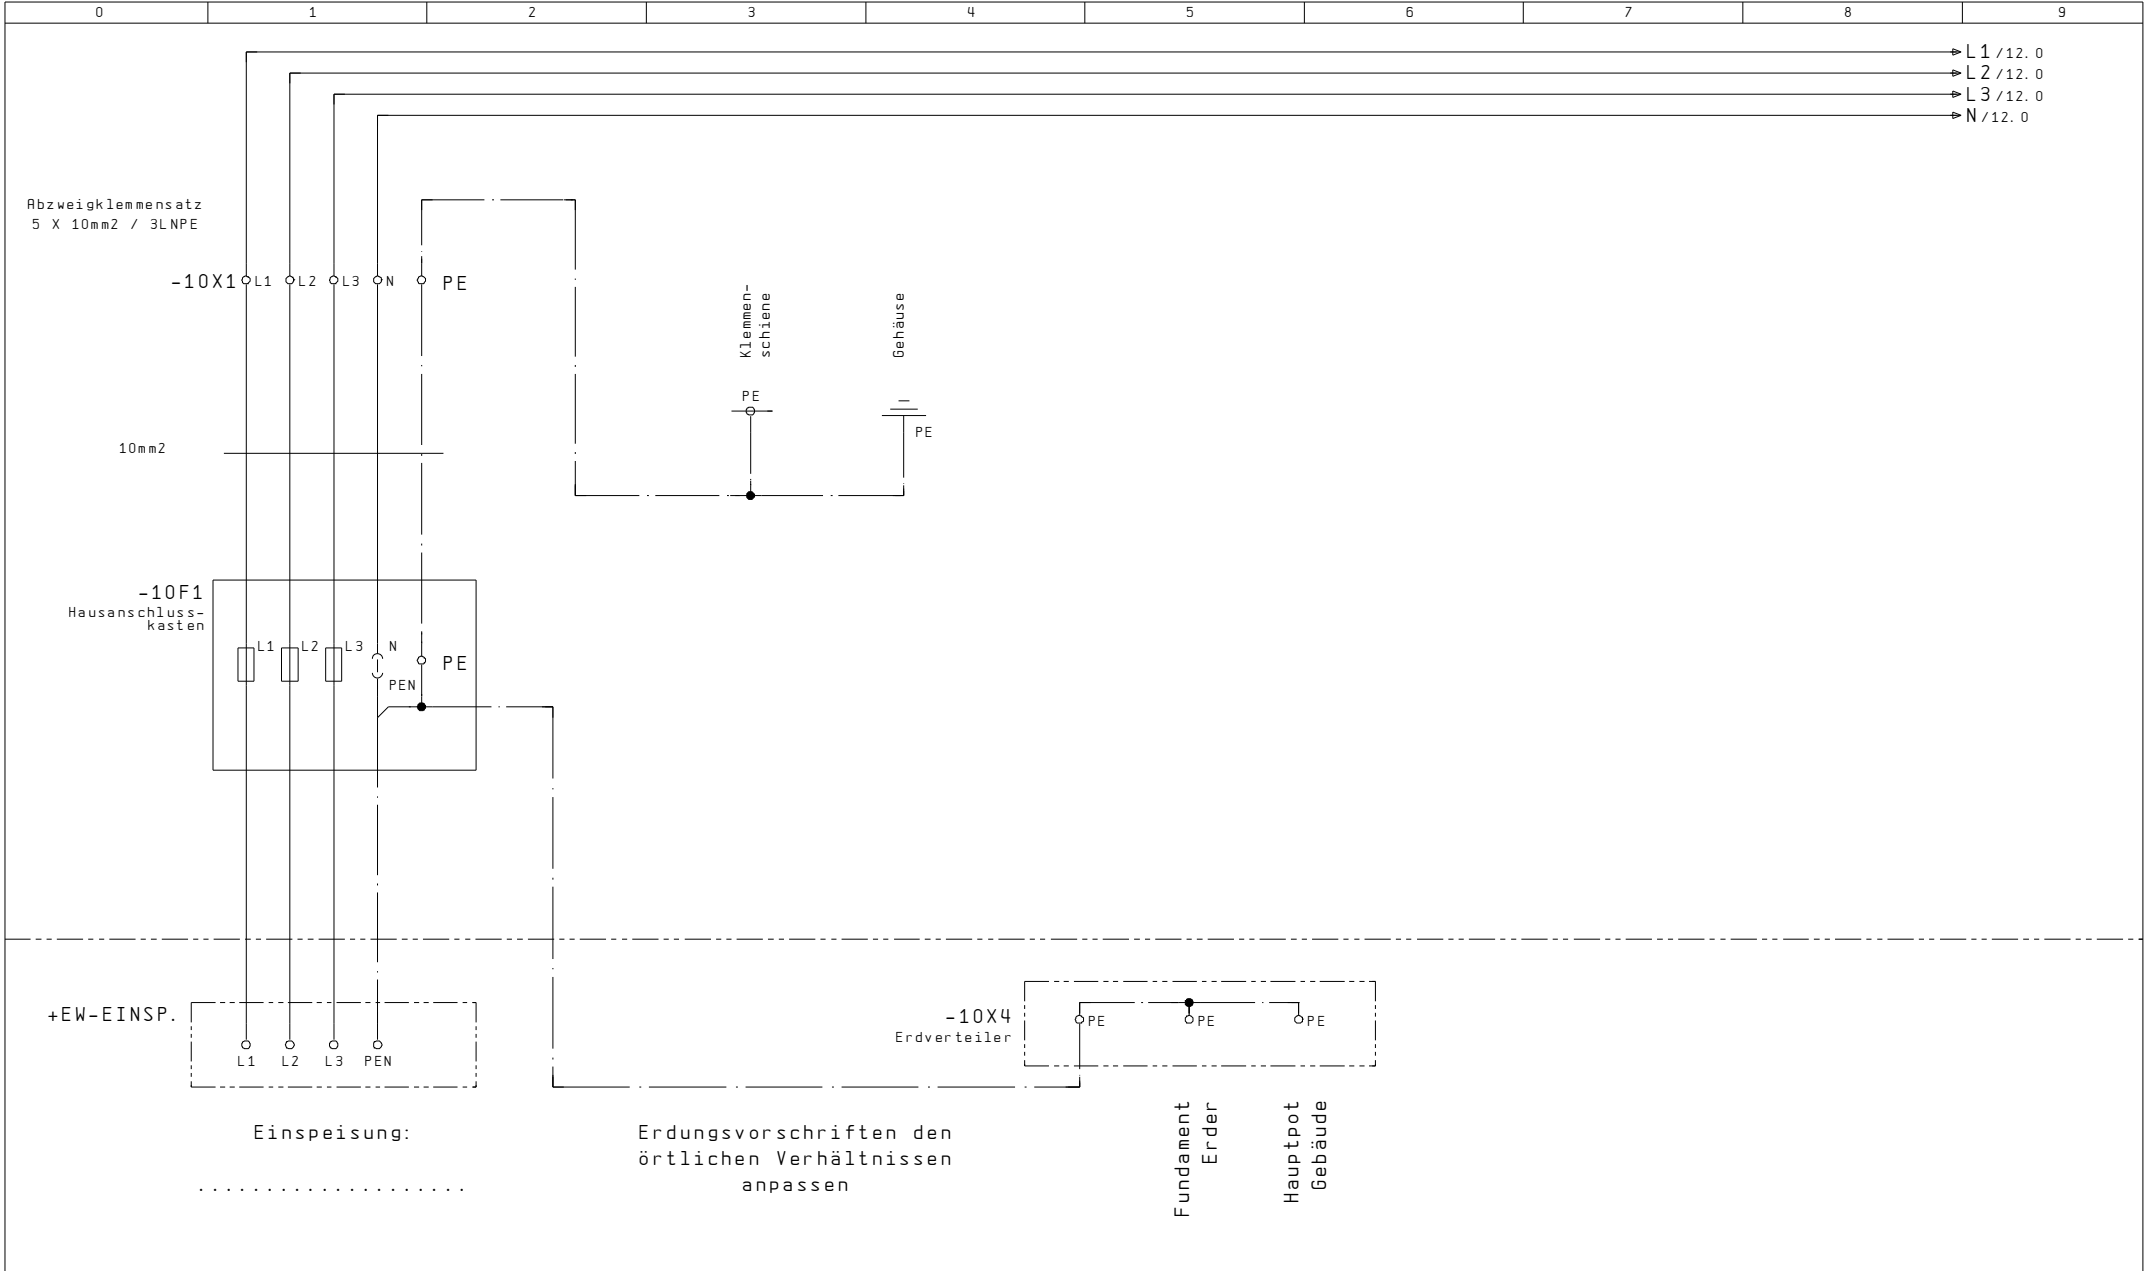


5					12					
Index			Erst.			Einspeisung HAK Erdung	A404 432 102		Anl. = X	
Änderung	05. Okt. 2007	SCS	Bearb.	GUM					Ort +AZK	
Datum		Name	Gepr.							
UP-Aussenzählerkasten									B1.	10
									Total	20

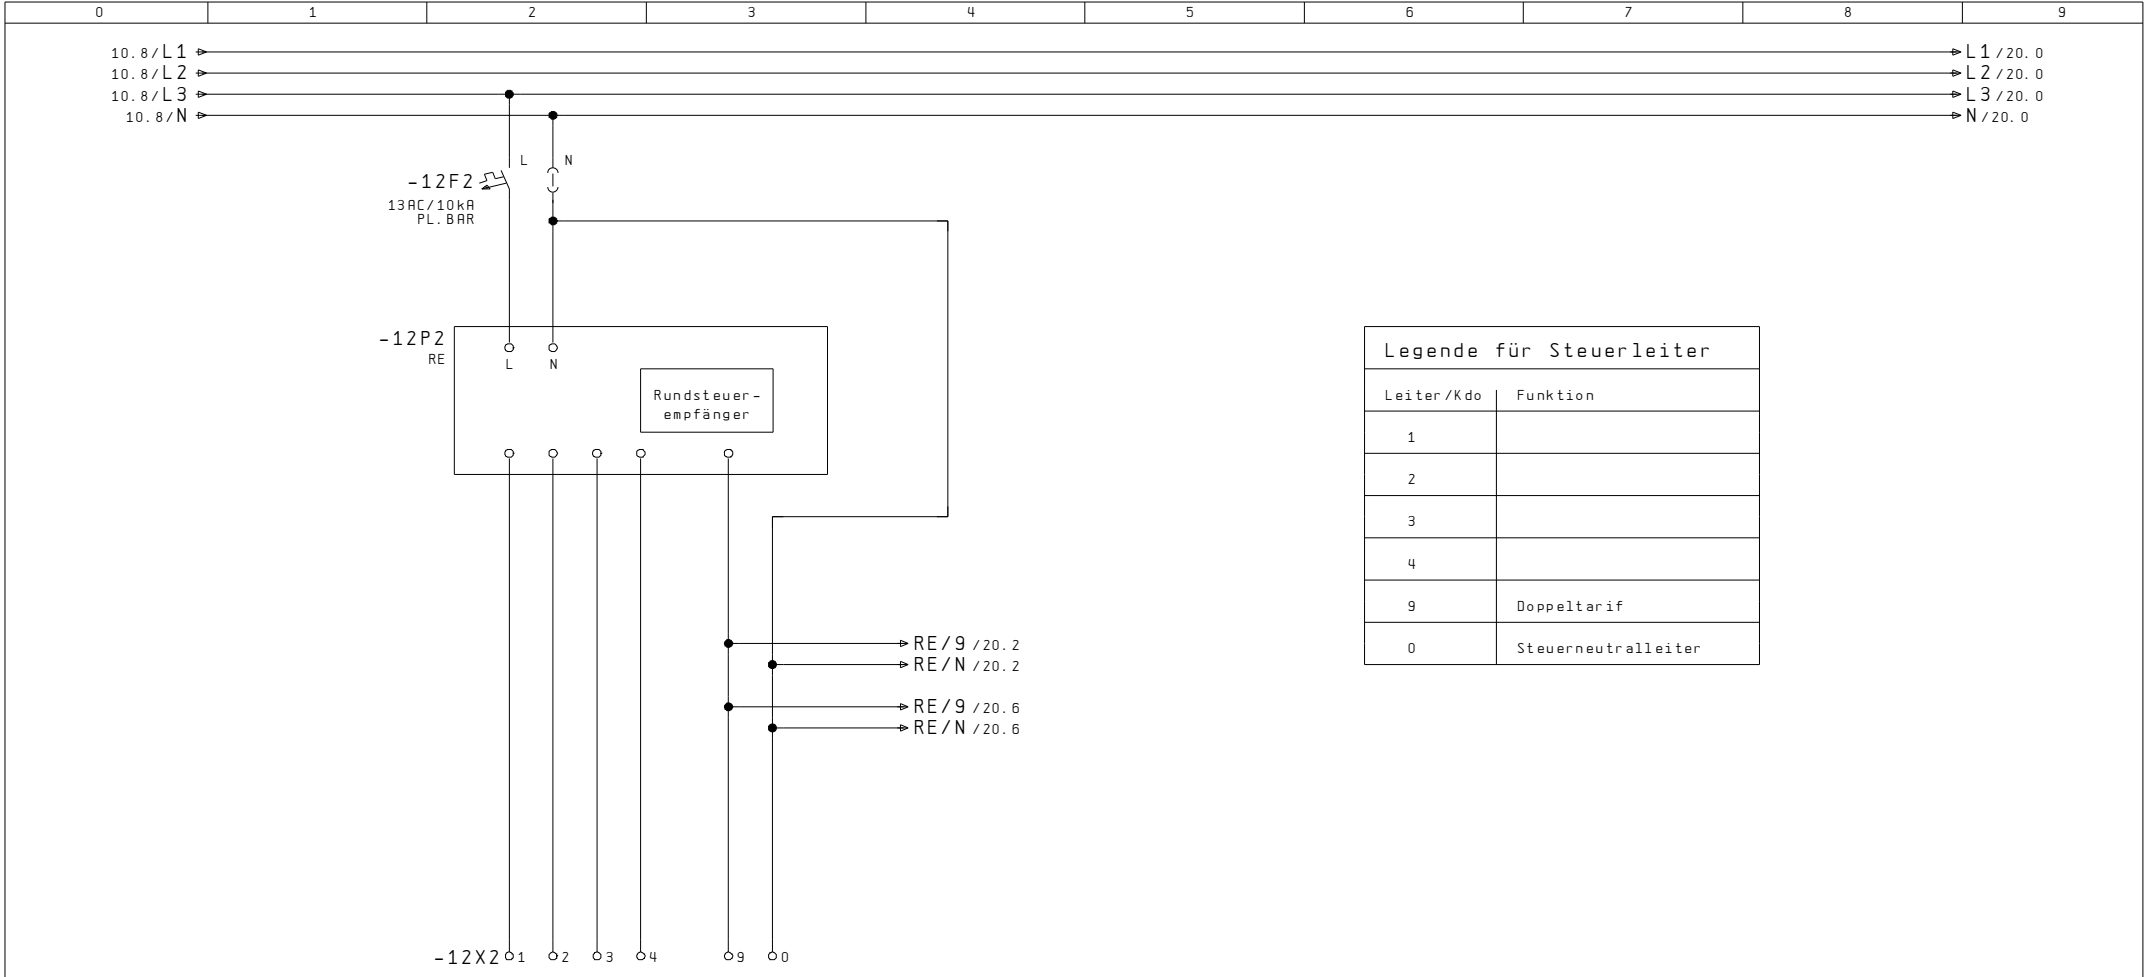

RE - Klemmsatz  
6x6mm<sup>2</sup> / 5LN

Index		Erst.		.....		Rundsteuer- empfänger	A404 432 102	Anl. = X
Änderung	05. Okt. 2007	SCS	GUM	UP-Aussenzählerkasten				Ort +AZK
	Datum	Name	Makro					B1. 12
								Total 20

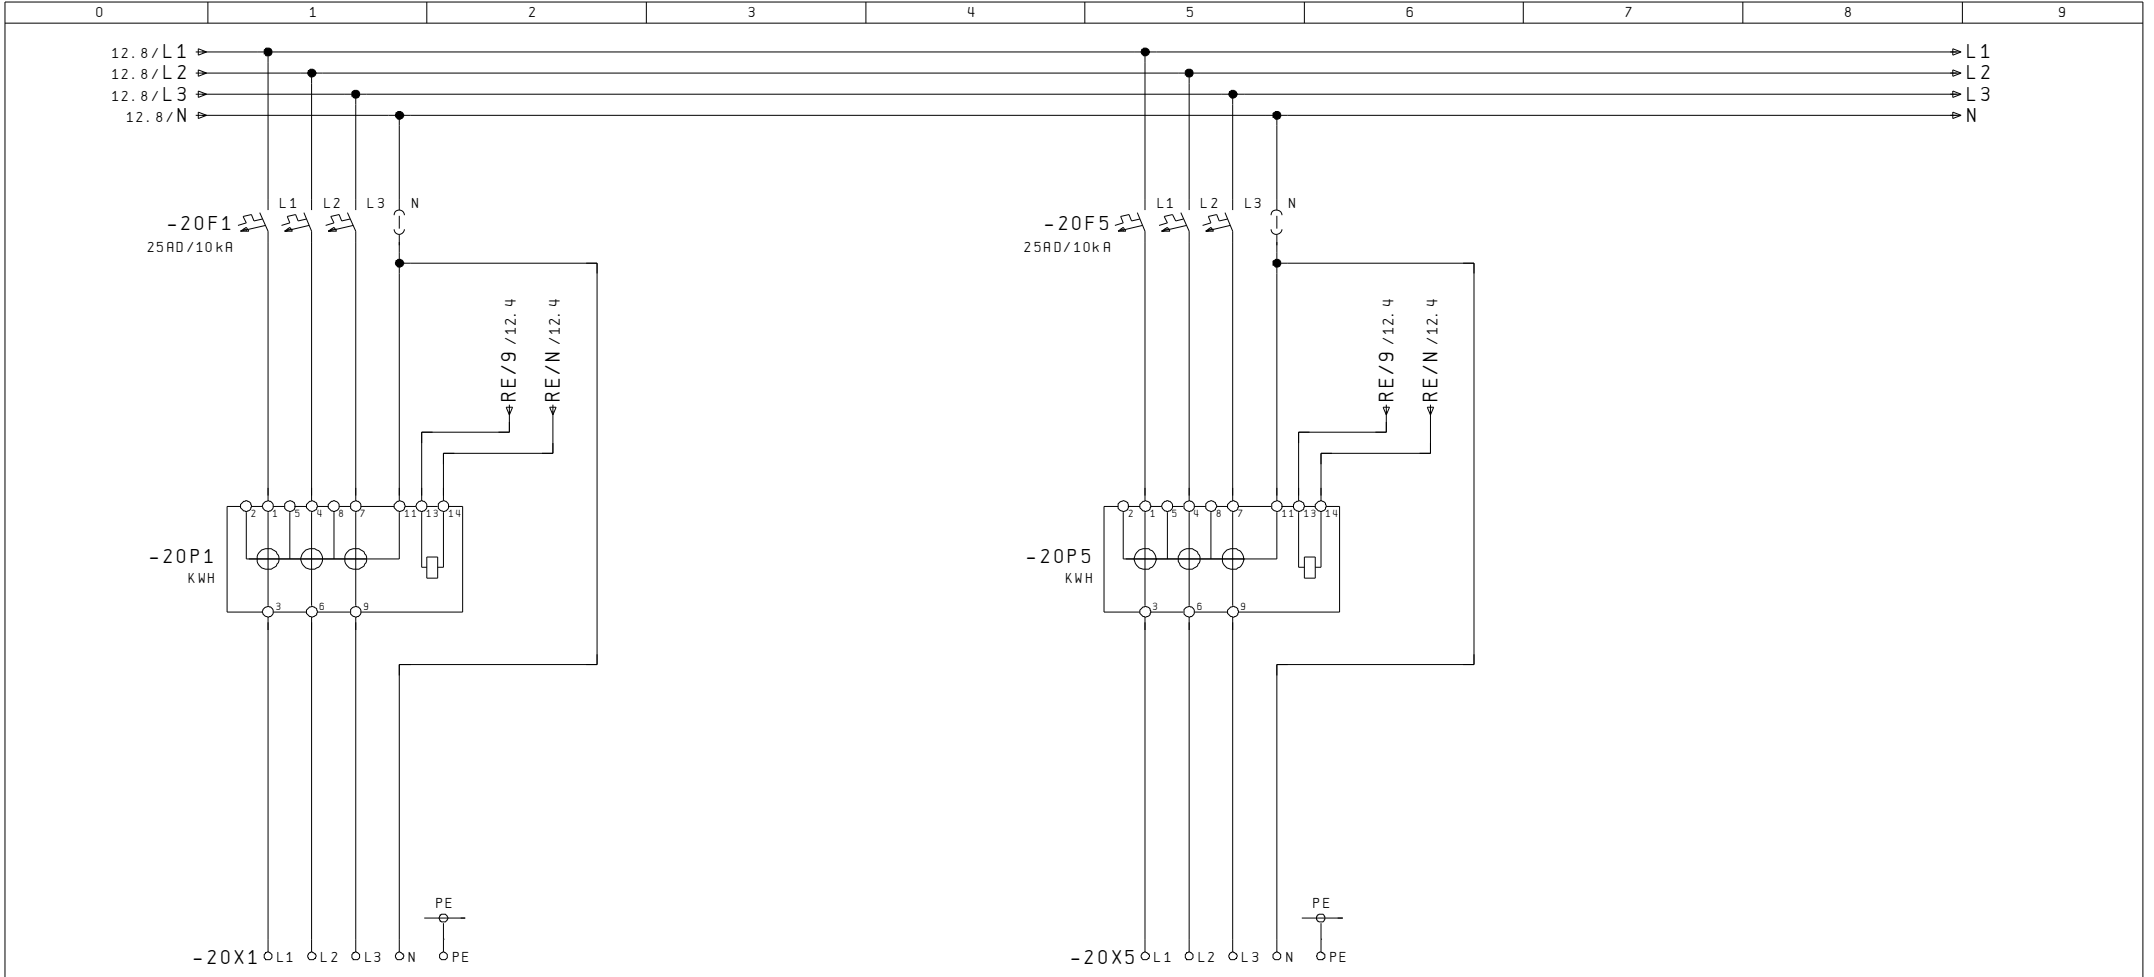

Bezügerabgang  
3LNPE / 25A

Bezügerabgang  
3LNPE / 25A

12

Index		Erst.		.....	Messung	A404 432 102	Anl. = X
Änderung	05. Okt. 2007	SCS	Bearb. GUM	UP-Aussenzählerkasten			Ort +AZK
	Datum	Name	Makro				B1. 20
							Total 20

