

UP-Aluminiumschrank, Front roh, Seitenwände und Rückwand grundiert

Ausführung ohne Regenzarge
bei Bedarf, im Zubehör, separat bestellen

Aussparung	BxHxT	zuzüglich
bei Mauerwerk:	900x850x250mm	Isolation
bei Sichtmauerwerk:	870x820x250mm	Isolation
Zargenmass:	894x844x230mm	
Kastenmass:	850x800x230mm	

Netz:	3x400/230VAC / 50Hz
In:	80A
Icu:	10kA
Ipk:	18kA
Nullungsart:	TN-C / TN-S
Berührungsschutz:	IP 2X / (Laien)
Schutzart Schrank:	IP 43

Index		Erst.	
		Bearb.	STB
Änderung	31. Okt. 2007	SCS	Gepf.
	Datum	Name	Makro

UP-Aussenzählerkasten





Disposition

A404 432 231

Anl. = X
Ort +AZK

B1.	5
Total	20

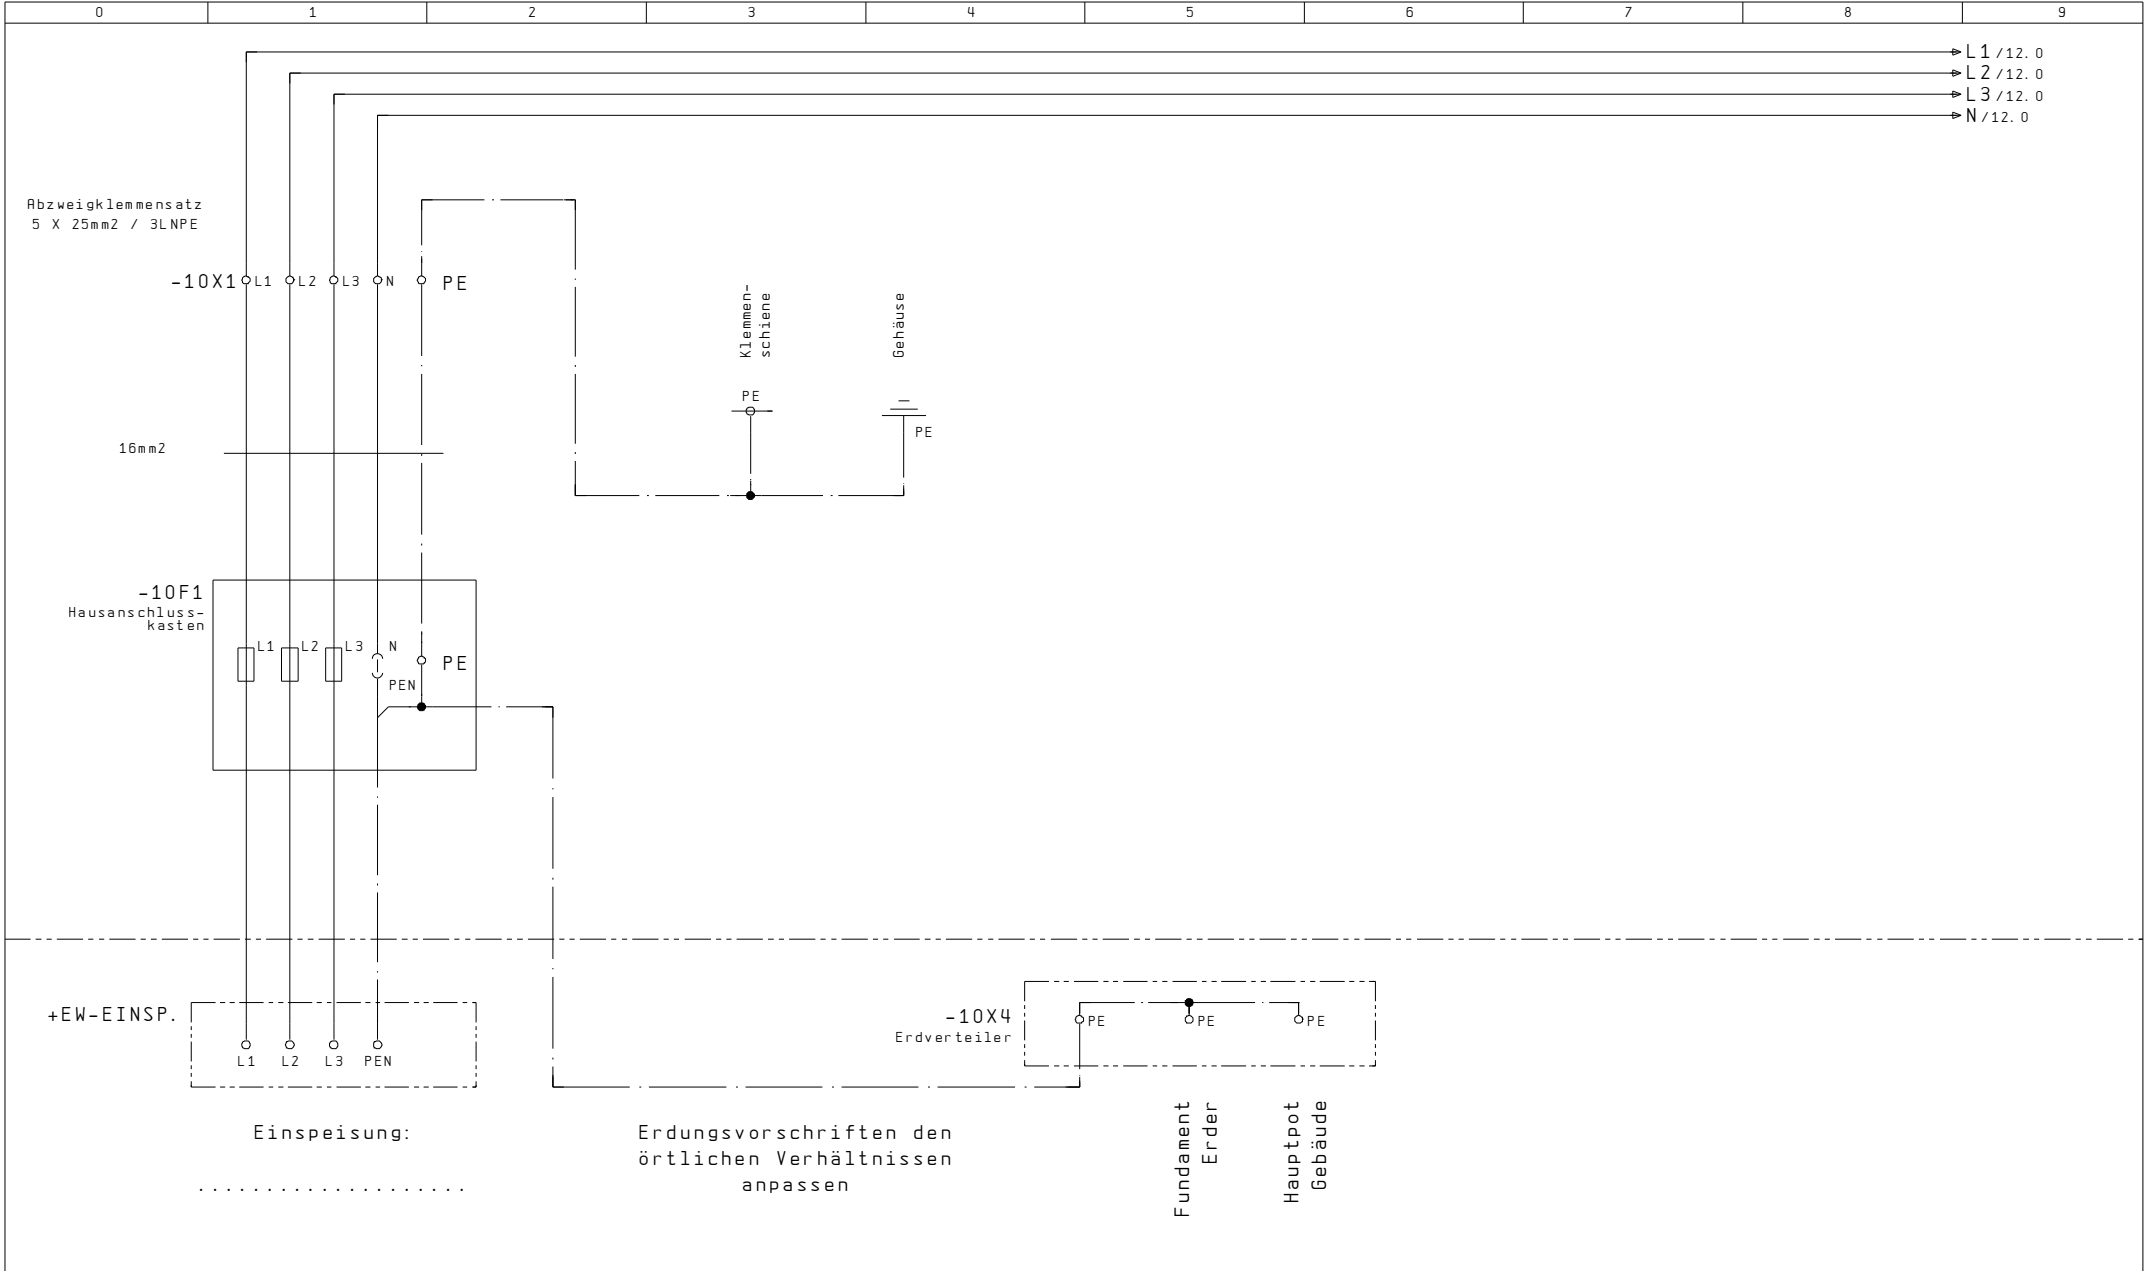


5				12				
Index		Erst.			Einspeisung	A404 432 231	Anl. = X	
		Bearb.	GUM		HAK		Ort +AZK	
Änderung	05. Okt. 2007	SCS	Gepf.		Erdung			
	Datum	Name	Makro				B1. 10	
							Total	20

UP-Aussenzählerkasten


Erdungsvorschriften den örtlichen Verhältnissen anpassen


Einspeisung:

.....

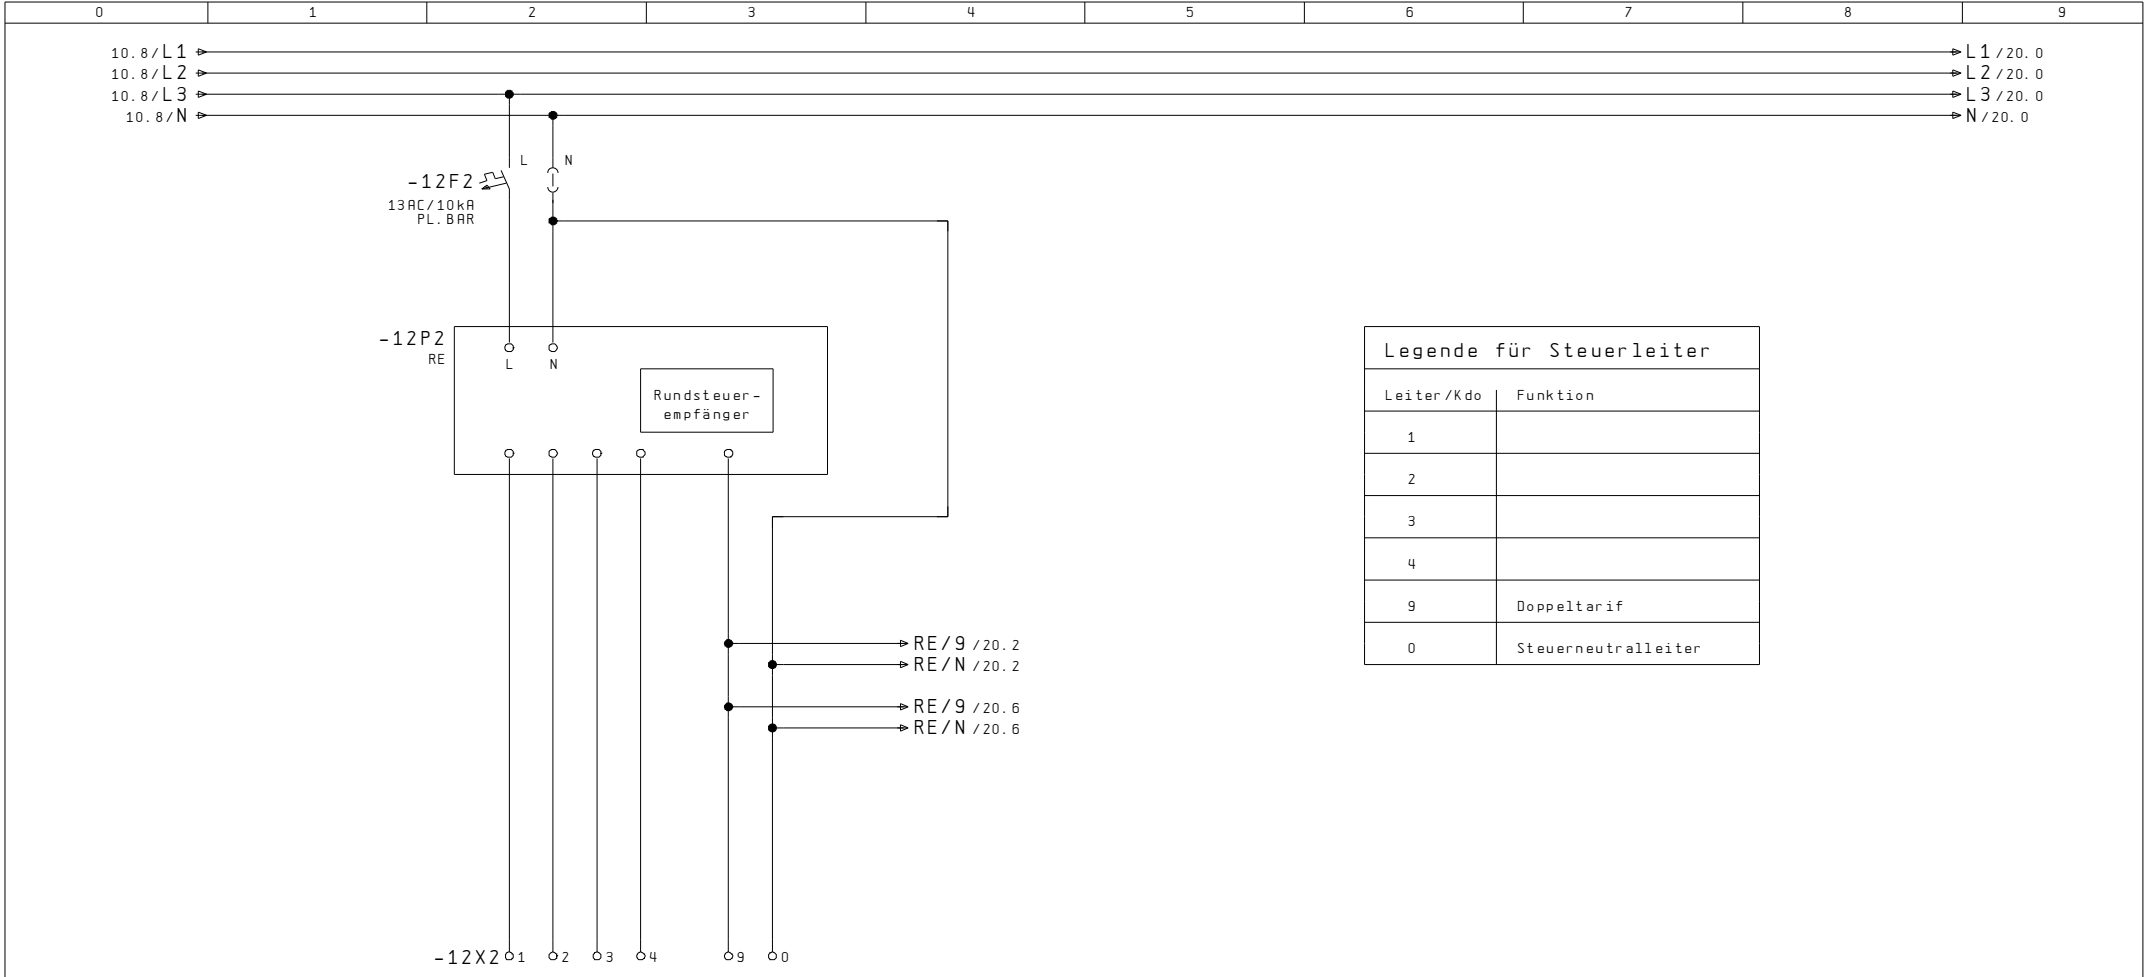

RE - Klemmsatz
6x6mm² / 5LN

Index		Erst.			Rundsteuer- empfänger	A404 432 231	Anl. = X
Änderung	05. Okt. 2007	SCS	GUM	UP-Aussenzählerkasten				Ort +AZK
	Datum	Name	Makro					B1. 12
								Total 20

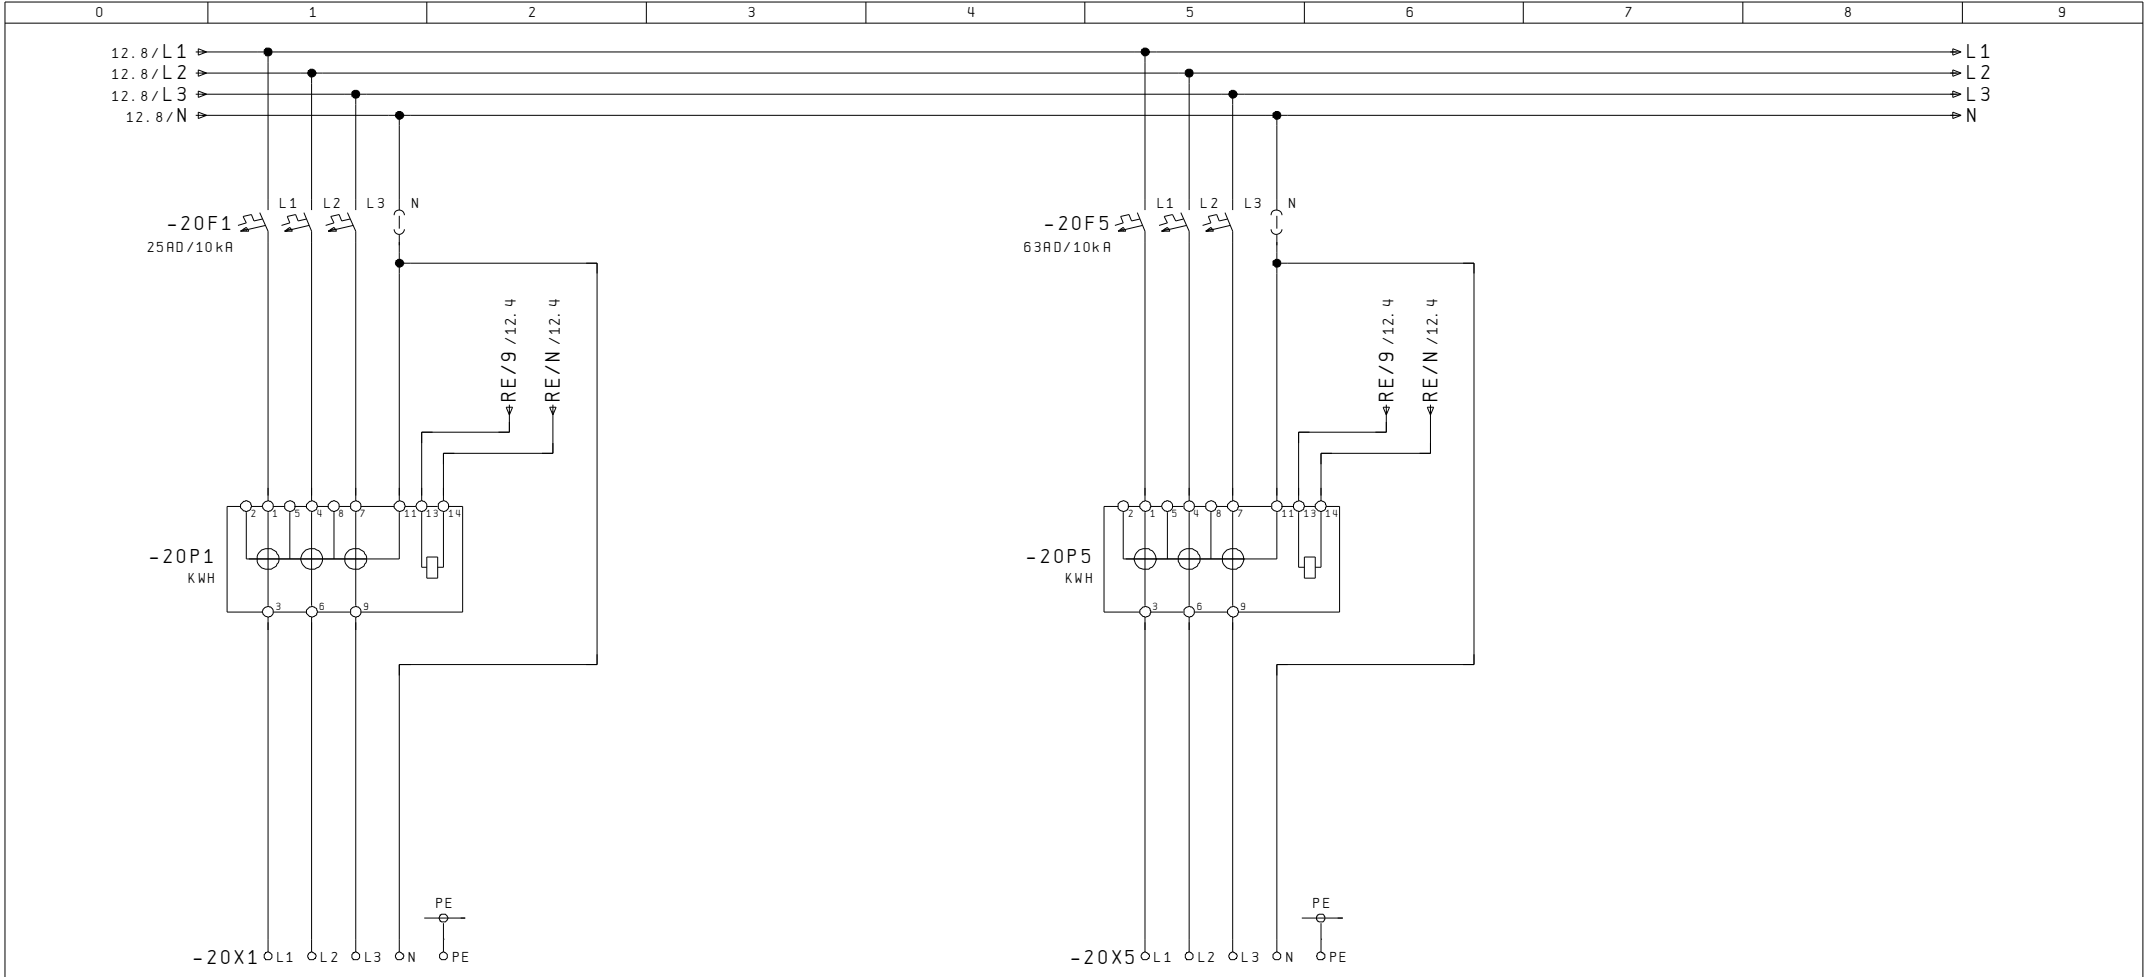

Bezügerabgang
3LNPE / 25A

Bezügerabgang
3LNPE / 63A

12

Index		Erst.		Messung	A404 432 231	Anl. = X	
Änderung	05. Okt. 2007	SCS	Bearb. GUM	UP-Aussenzählerkasten			Ort +AZK	
	Datum	Name	Makro				B1. 20	
							Total	20

