


Das Urheberrecht an diesen Techn. Unterlagen, die dem Empfänger persönlich anvertraut sind, verbleiben jederzeit unserer Firma. Ohne unsere schriftliche Genehmigung dürfen sie nicht kopiert oder an dritt Personen mitgeteilt oder zugänglich gemacht werden.
STB Engineering AG CH-8892 Berschis

Ausdruck für:

- Installation
- Automatik
- Schaltschrank
- Kunde / Archiv
-

STB Die Schnittstelle zur guten Lösung

Engineering
Automation
Schaltanlagen

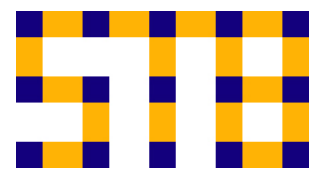

STB
Seilereistrasse 3a
CH-8892 Berschis

Tel. 081 720 10 20
Fax. 081 720 10 28
info@stb-ag.ch
www.stb-ag.ch

Stromlaufschema

Änderungsdokumentation

Index	Datum	Name	Blatt-Nr. / Beschreibung
A			

Kunde:


Anlage: UP-Aussenzählerkasten

Auftrags Nr.: A404 433 201

Objekt:




Schrankbez. : +AZK

Anzahl der Seiten : 6

Index			Erst.		Titelblatt	A404 433 201	Anl. = X Ort +AZK	Bl. 1	
Änderung	02.10.07	SCS	Bearb. GUM	UP-Aussenzählerkasten						Total 20
	Datum	Name	Gepr.							

Inhaltsverzeichnis

Anlage	Ort	Seite	Seitenbenennung	Datum	Änderung	Index
X	AZK	1	Titelblatt			
X	AZK	2	Inhaltsverzeichnis			
X	AZK	5	Disposition			
X	AZK	10	Einspeisung HAK Erdung			
X	AZK	12	Rundsteuerempfänger			
X	AZK	20	Messung			

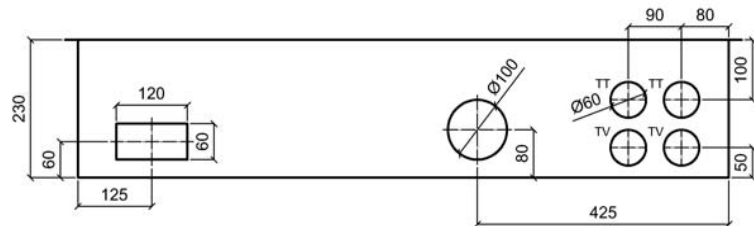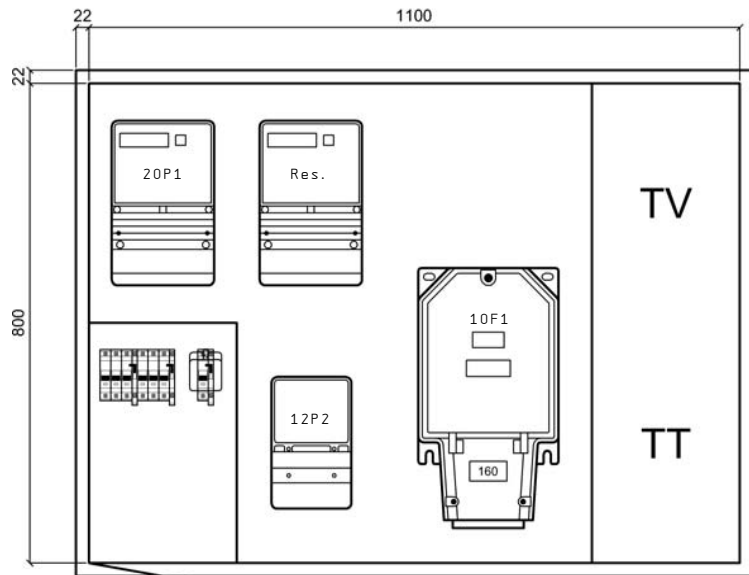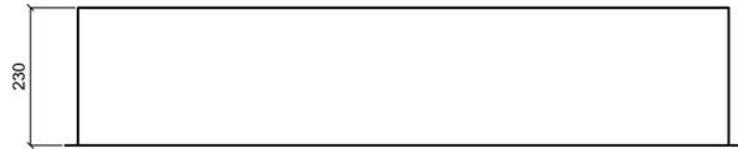


UP-Aluminiumschrank, Front roh, Seitenwände und Rückwand grundiert

Ausführung ohne Regenzarge
bei Bedarf, im Zubehör, separat bestellen


Aussparung	BxHxT	zuzüglich
bei Mauerwerk:	1150x850x250mm	Isolation
bei Sichtmauerwerk:	1120x820x250mm	Isolation
Zargenmass:	1144x844x230mm	
Kastenmass:	1100x800x230mm	

Netz:	3x400/230VAC / 50Hz
In:	25A
Icu:	10kA
Ipk:	18kA
Nullungsart:	TN-C / TN-S
Berührungsschutz:	IP 2X / (Laien)
Schutzart Schrank:	IP 43


Index		Erst.		Disposition	A404 433 201	Anl. = X Ort +AZK	
Änderung	13.05.15	MAR	UP-Aussenzählerkasten					
	Datum	Name	Makro					
							B1.	5
							Total	20

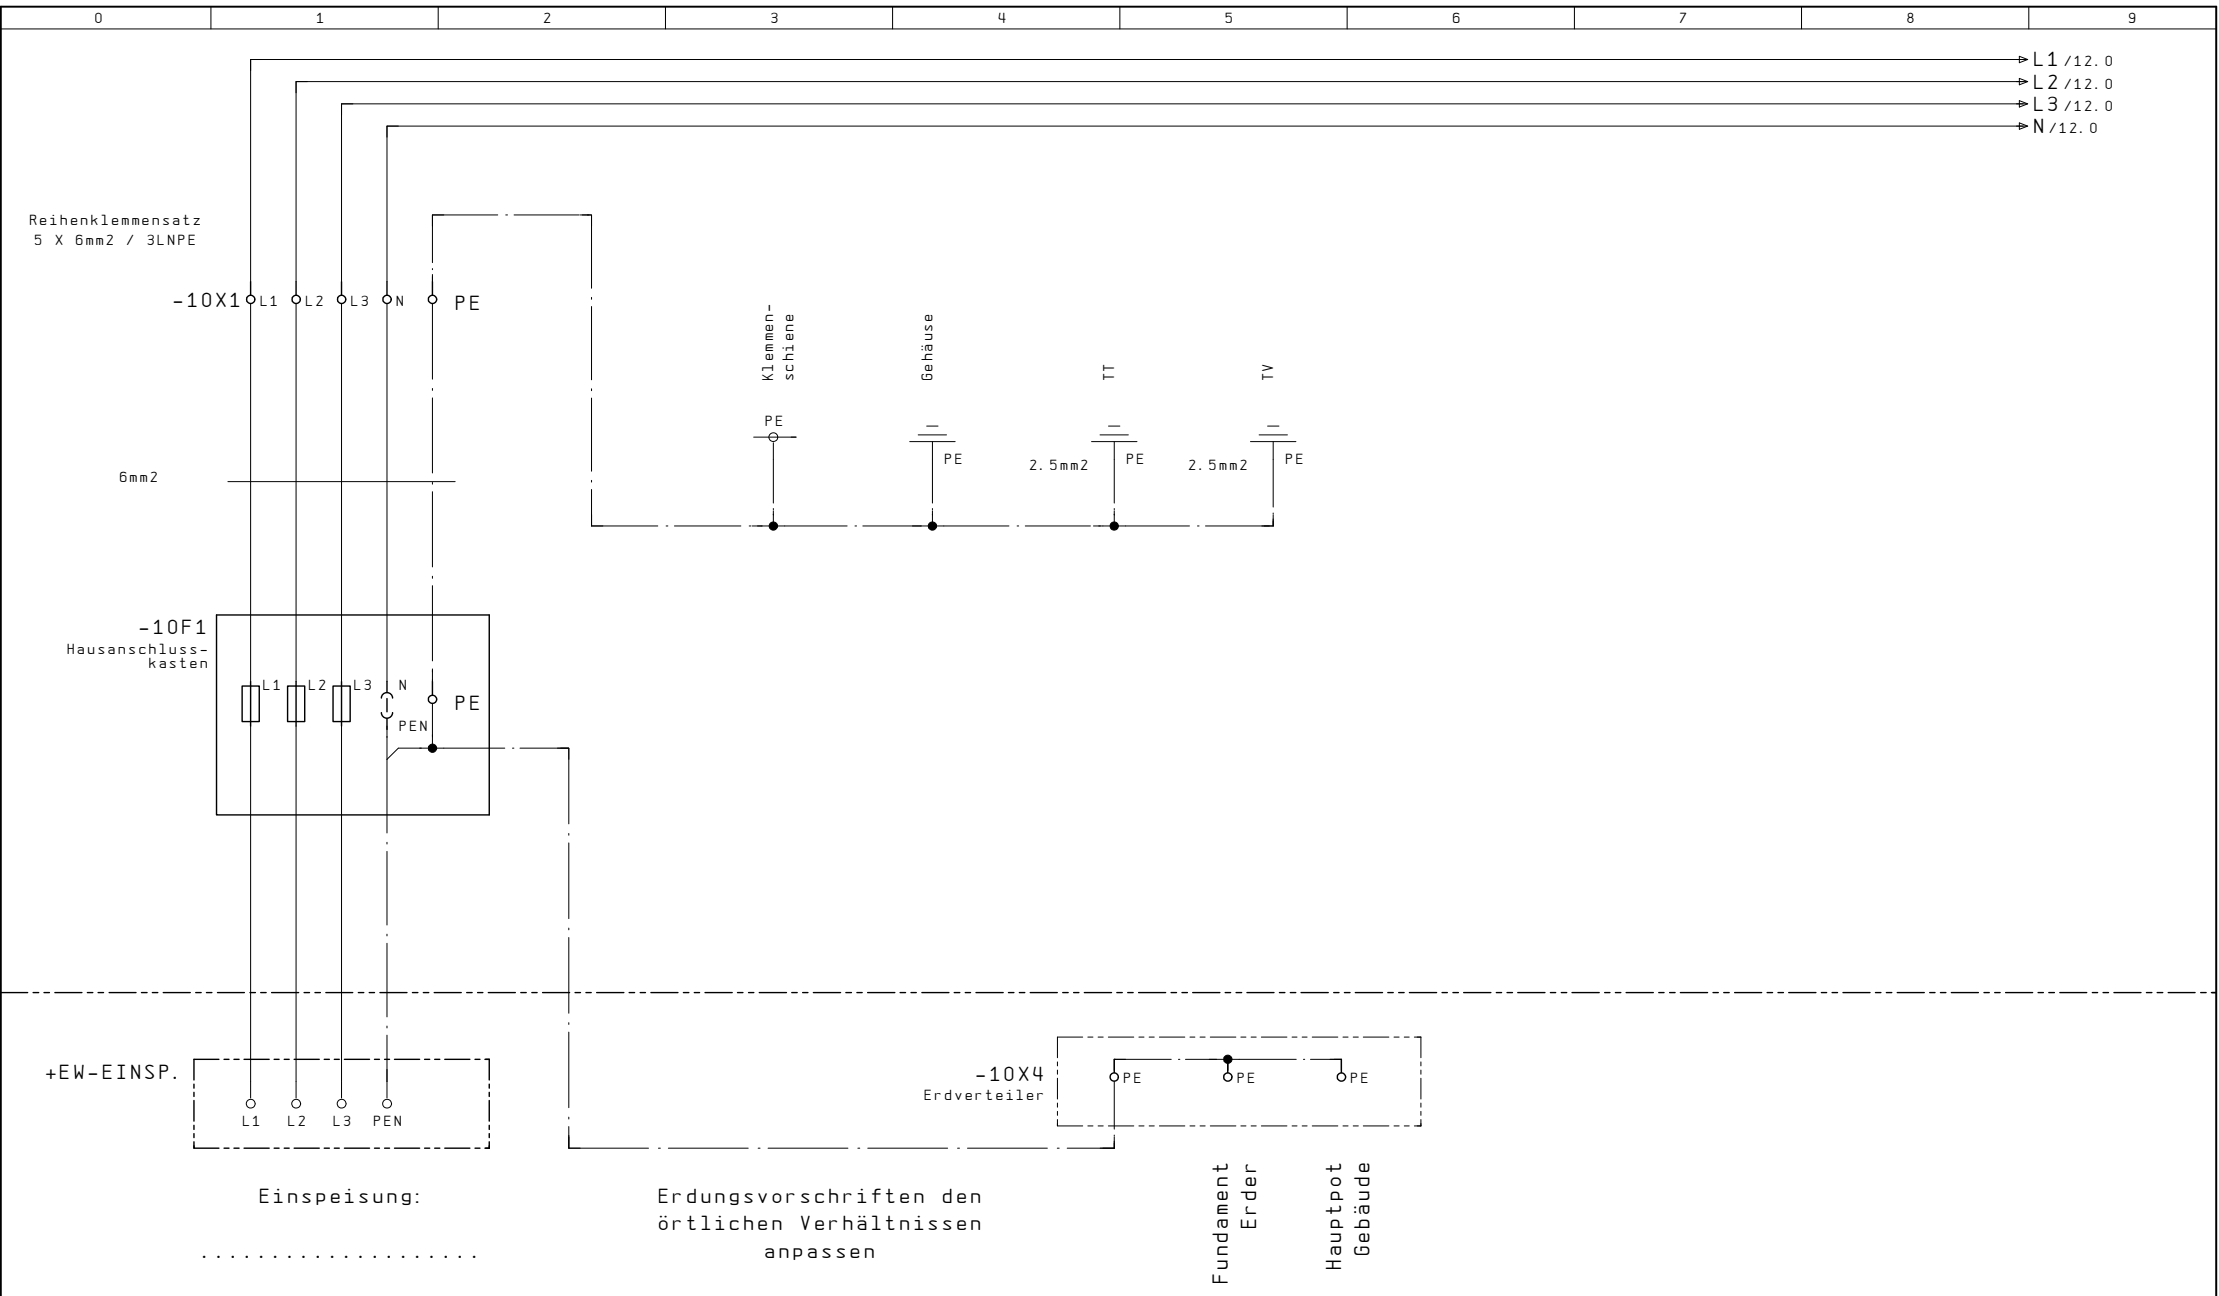


5				12
Index		Erst.	
		Bearb.	GUM	
Änderung	05.10.07	SCS	Gepr.	UP-Aussenzählerkasten
	Datum	Name	Makro	
				Einspeisung HAK Erdung
				A404 433 201
				Bn1. = X Ort +AZK
				B1. 10
				Total 20

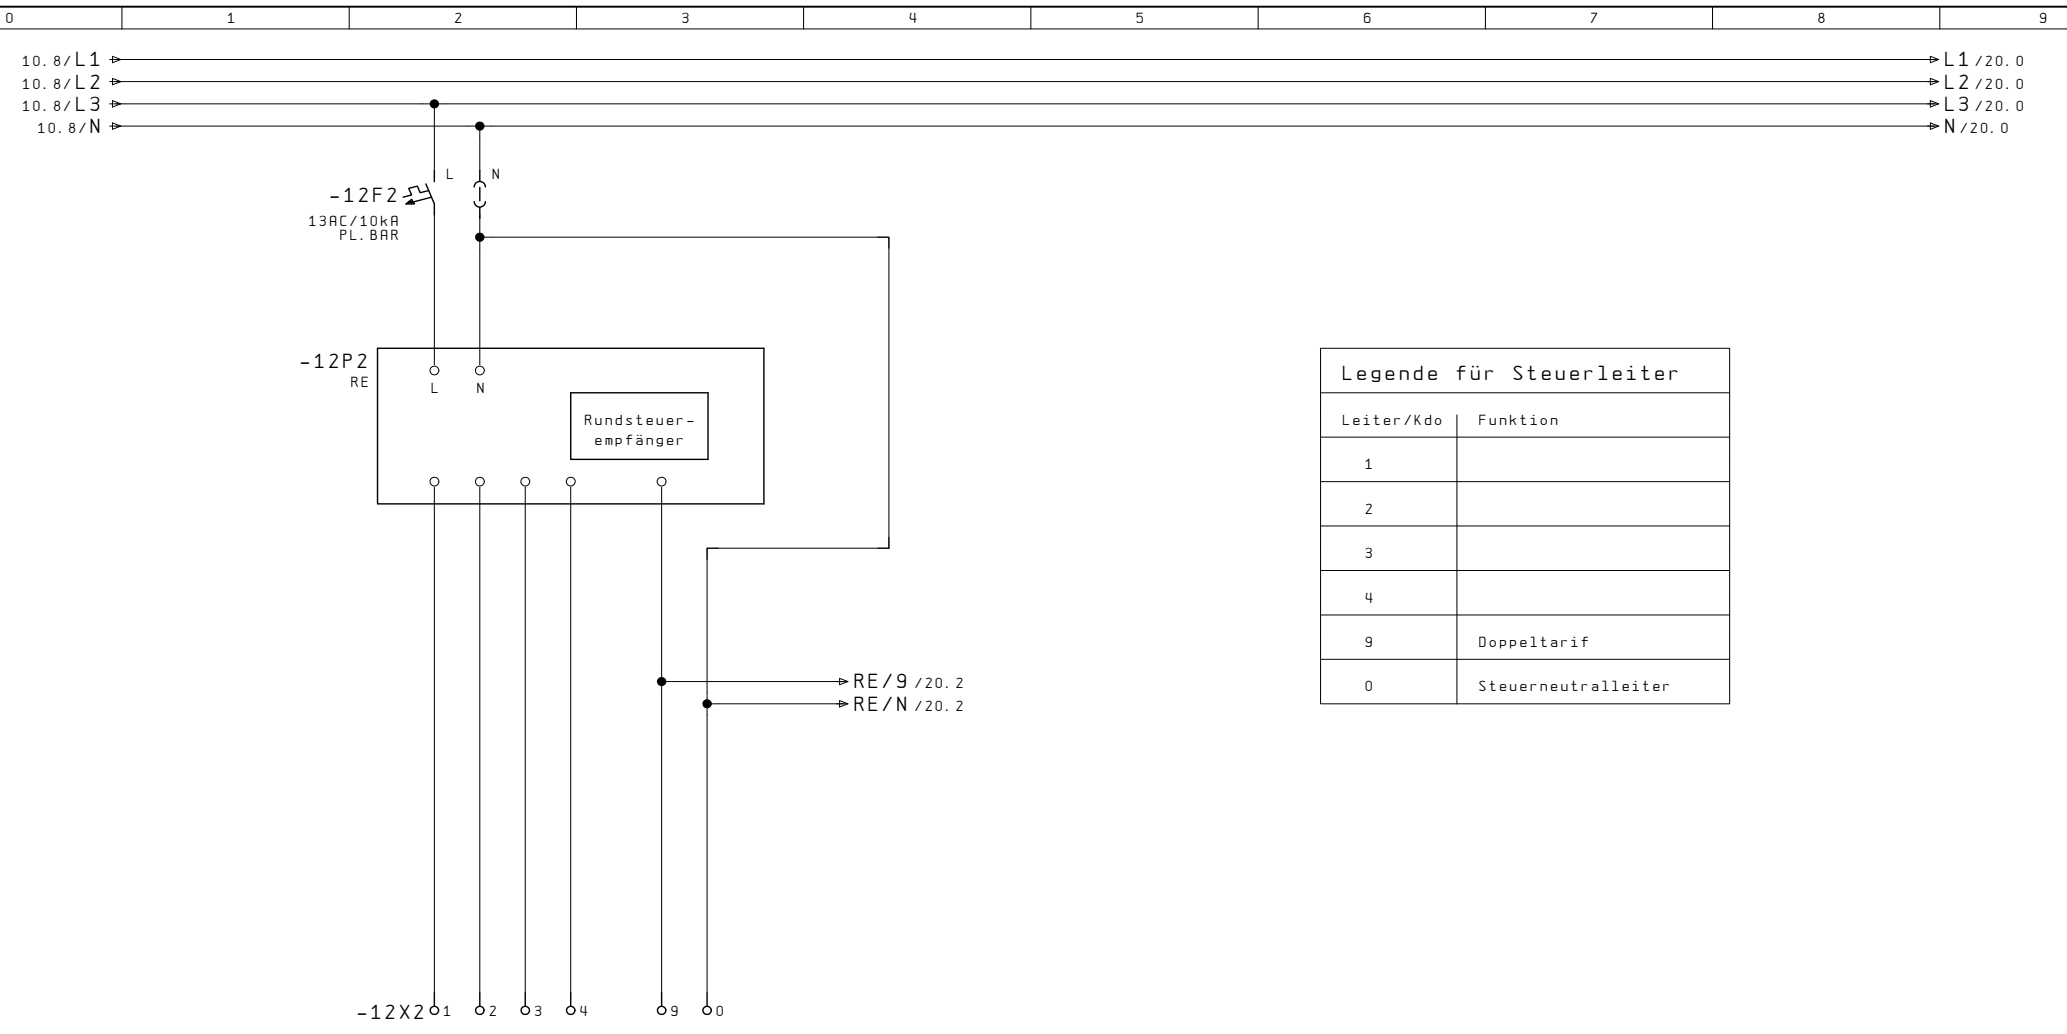


RE - Klemmsatz
6x6mm² / 5LN

Index		Erst.			Rundsteuer-empfänger	A404 433 201	Än1. = X
		Bearb.	GUM	UP-Aussenzählerkasten				Ort +AZK
Änderung	05.10.07	SCS	Gepr.					B1. 12
	Datum	Name	Makro		Total	20		

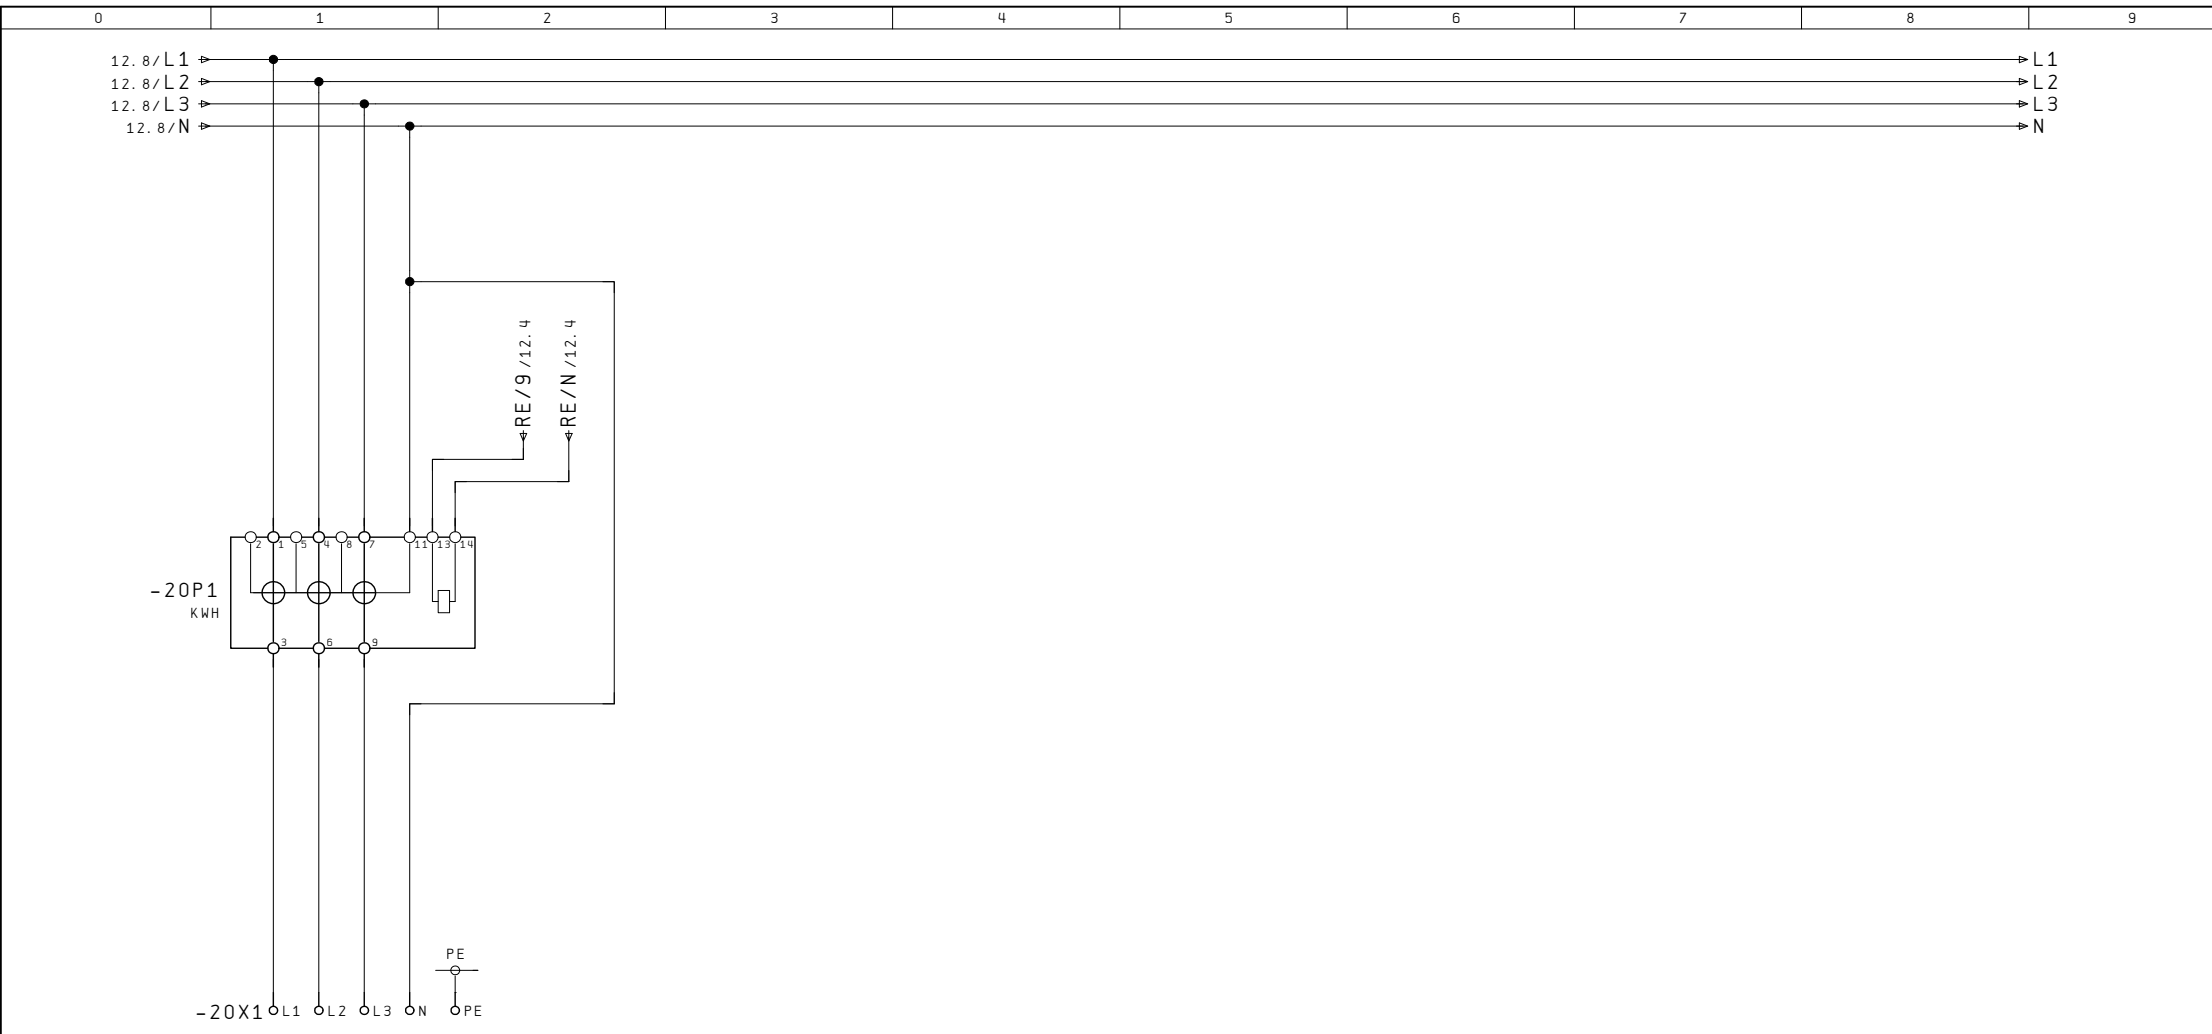

Bezügerabgang
3LNPE / 25A

12

Index		Erst.		Messung	A404 433 201	Än1. = X	
Änderung	05.10.07	Bearb. SCS	UP-Aussenzählerkasten				Ort +AZK	
	Datum	Gepr. Makro						
							B1. 20	Total 20