


UP-Aluminiumschrank, Front roh, Seitenwände und Rückwand grundiert

Ausführung ohne Regenzarge  
bei Bedarf, im Zubehör, separat bestellen

Aussparung	BxHxT	zuzüglich
bei Mauerwerk:	1150x850x250mm	Isolation
bei Sichtmauerwerk:	1120x820x250mm	Isolation
Zargenmass:	1144x844x230mm	
Kastenmass:	1100x800x230mm	

Netz:	3x400/230VAC / 50Hz
In:	40A
Icu:	10kA
Ipk:	18kA
Nullungsart:	TN-C / TN-S
Berührungsschutz:	IP 2X / (Laien)
Schutzart Schrank:	IP 43

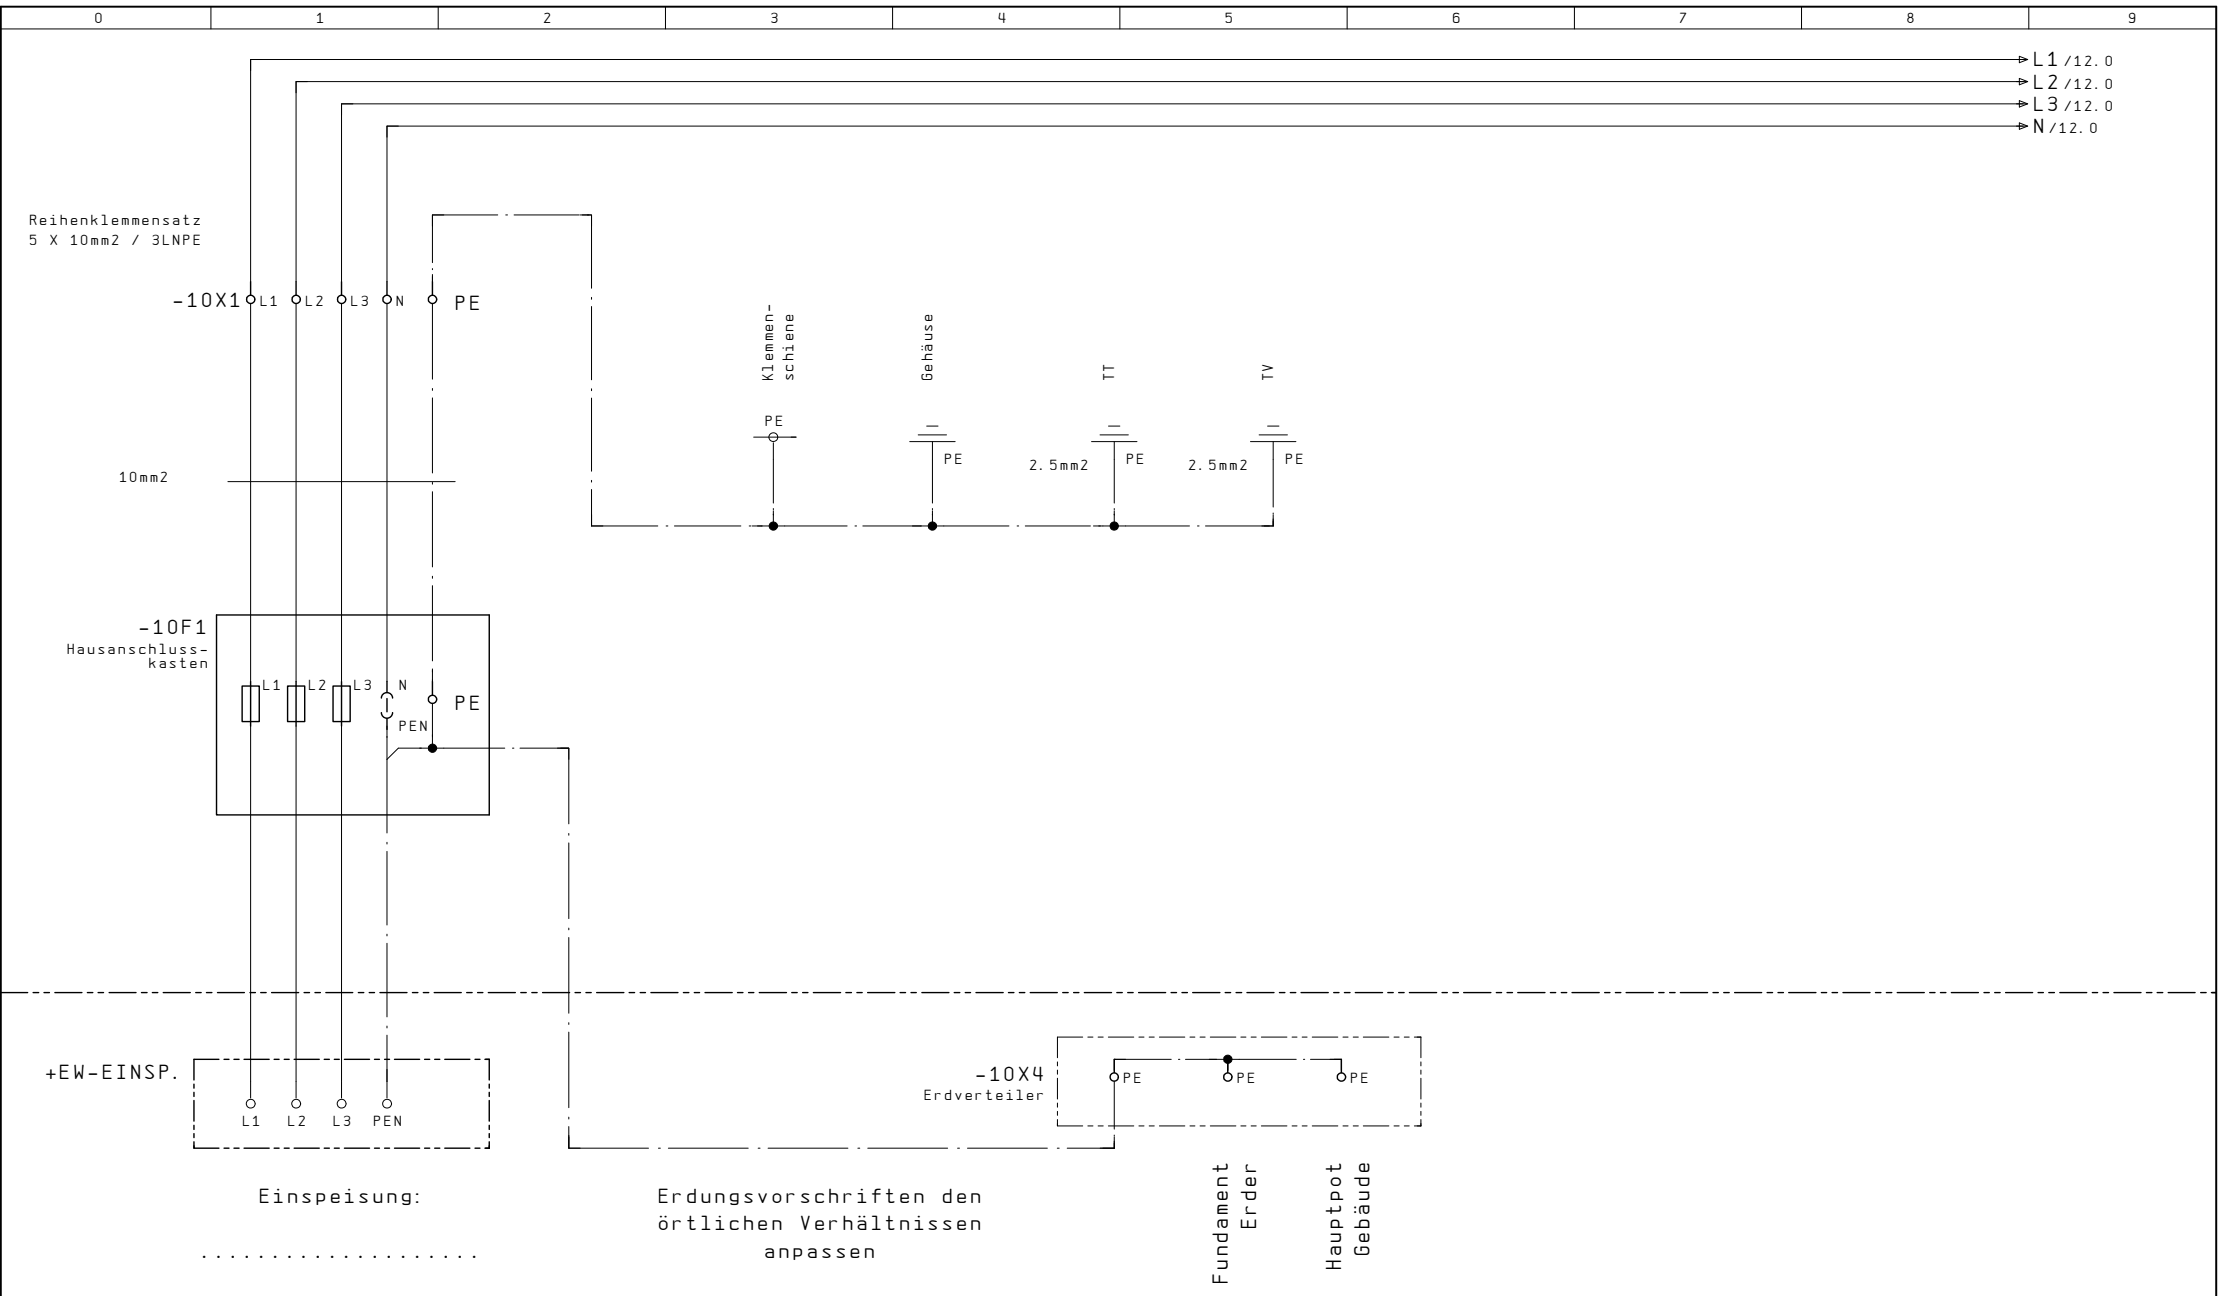

→ L1 /12.0  
 → L2 /12.0  
 → L3 /12.0  
 → N /12.0

Reihenklemmensatz  
 5 X 10mm<sup>2</sup> / 3LNPE

10mm<sup>2</sup>

-10F1  
 Hausanschluss-  
 kasten

+EW-EINSP.

-10X4  
 Erdverteiler

Einspeisung:  
 .....

Erdungsvorschriften den  
 örtlichen Verhältnissen  
 anpassen

Fundament  
 Erder  
 Hauptpot  
 Gebäude

Index		Erst.	
Änderung	11.04.14	Bearb.	GUM
	Datum	Gepr.	
	Name	Makro	

UP-Aussenzählerkasten




Einspeisung  
 HAK  
 Erdung

A404 433 202

Bn1. = X  
 Ort +AZK

B1.	10
Total	20

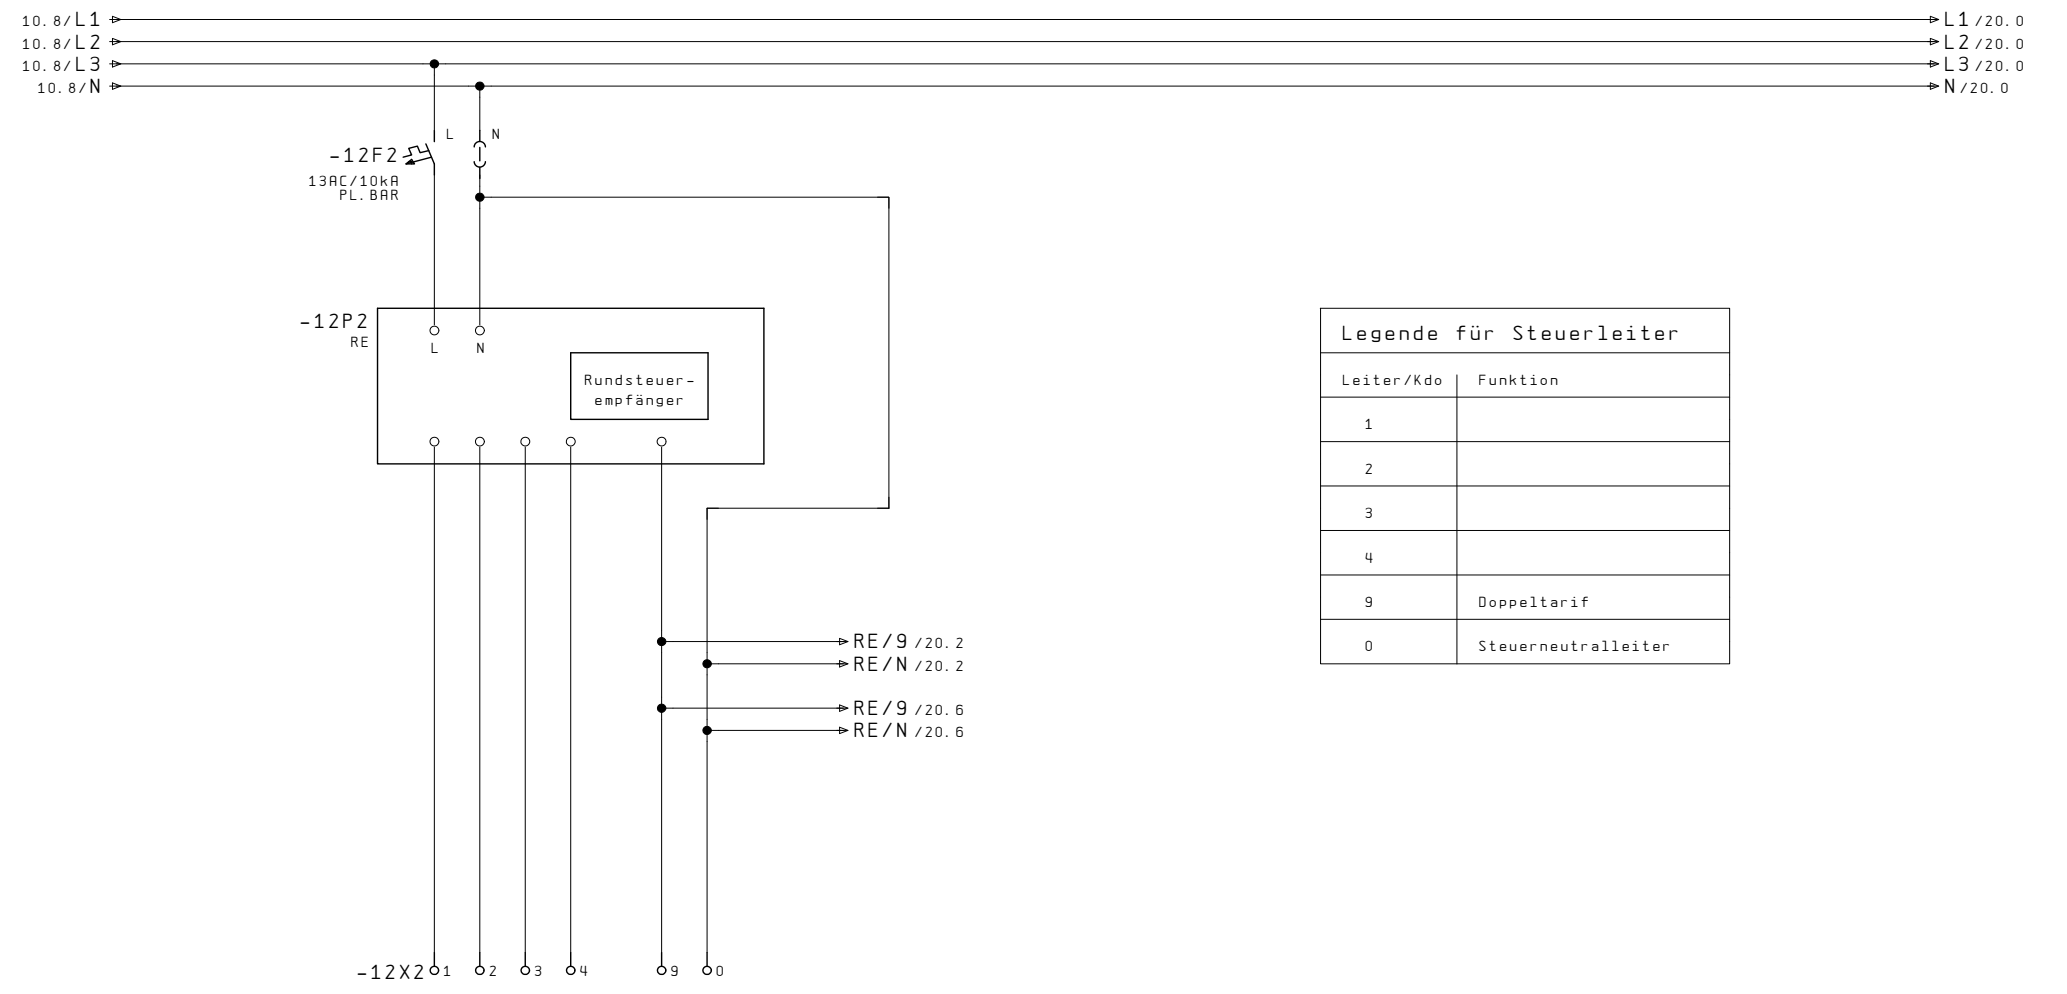

Legende für Steuerleiter	
Leiter/Kdo	Funktion
1	
2	
3	
4	
9	Doppeltarif
0	Steuerneutralleiter

RE - Klemmsatz  
6x6mm<sup>2</sup> / 5LN

Index		Erst.	
Änderung	11.04.14	MAR	GUM
	Datum	Name	Makro


.....  
UP-Aussenzählerkasten



Rundsteuer-  
empfänger

A404 433 202


Bnl. = X	
Ort +AZK	
B1.	12
Total	20

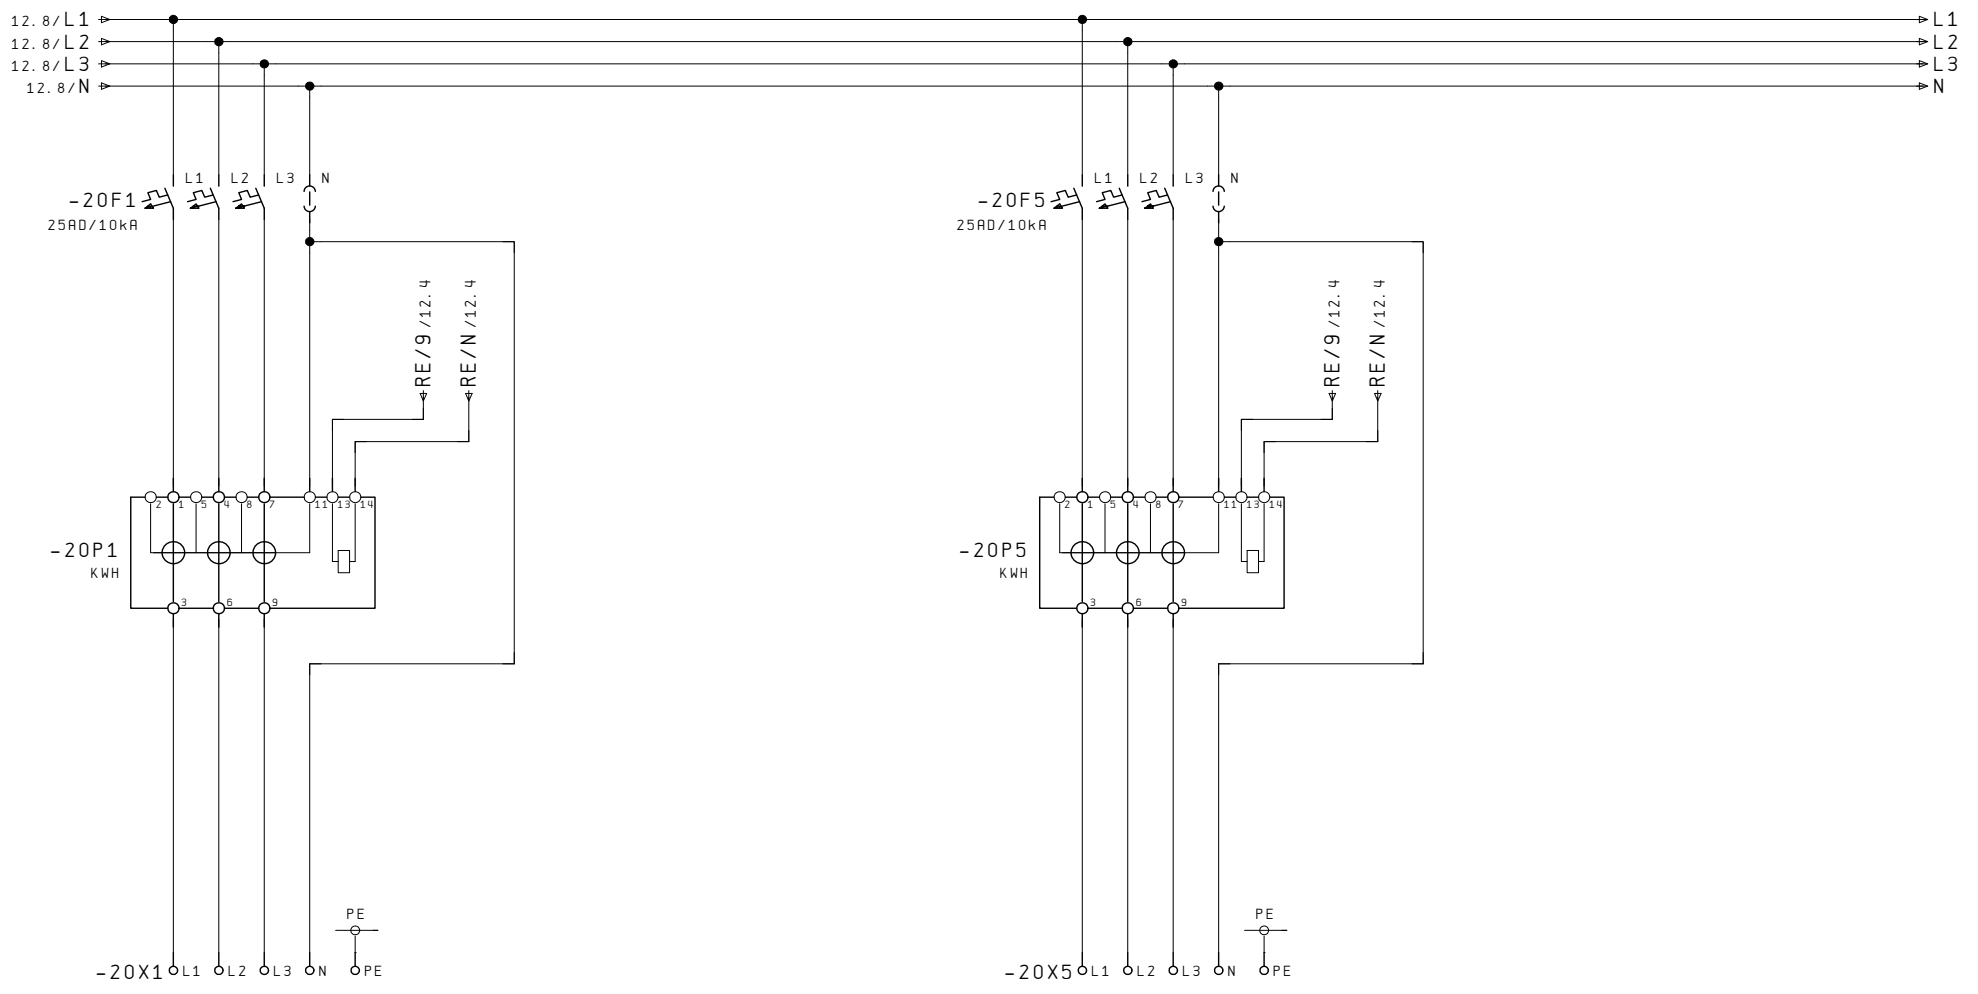

Bezügerabgang  
3LNPE / 25A

Bezügerabgang  
3LNPE / 25A

12

Index		Erst.	.....		Messung	A404 433 202	Än1. = X	
Änderung	11.04.14	MAR	UP-Aussenzählerkasten				Ort +AZK	
	Datum	Name	Makro					
							B1.	20
							Total	20