

Ausdruck für:

- ☐ Installation
- ☐ Automatiser
- ☐ Schaltschrank
- ☐ Kunde / Archiv
- ☐

STB Die Schnittstelle zur guten Lösung

Engineering
Automation
Schaltanlagen



STB
Seilereistrasse 3a
CH-8892 Berschis

Tel. 081 720 10 20
Fax. 081 720 10 28
info@stb-ag.ch
www.stb-ag.ch

Änderungsdokumentation

Index	Datum	Name	Blatt-Nr. / Beschreibung
A			

Anzahl der Seiten : 6

Stromlaufschema


Kunde:

Anlage: UP-Aussenzählerkasten


Auftrags Nr.: A404 433 231

Objekt:

Schrankbez. : +AZK

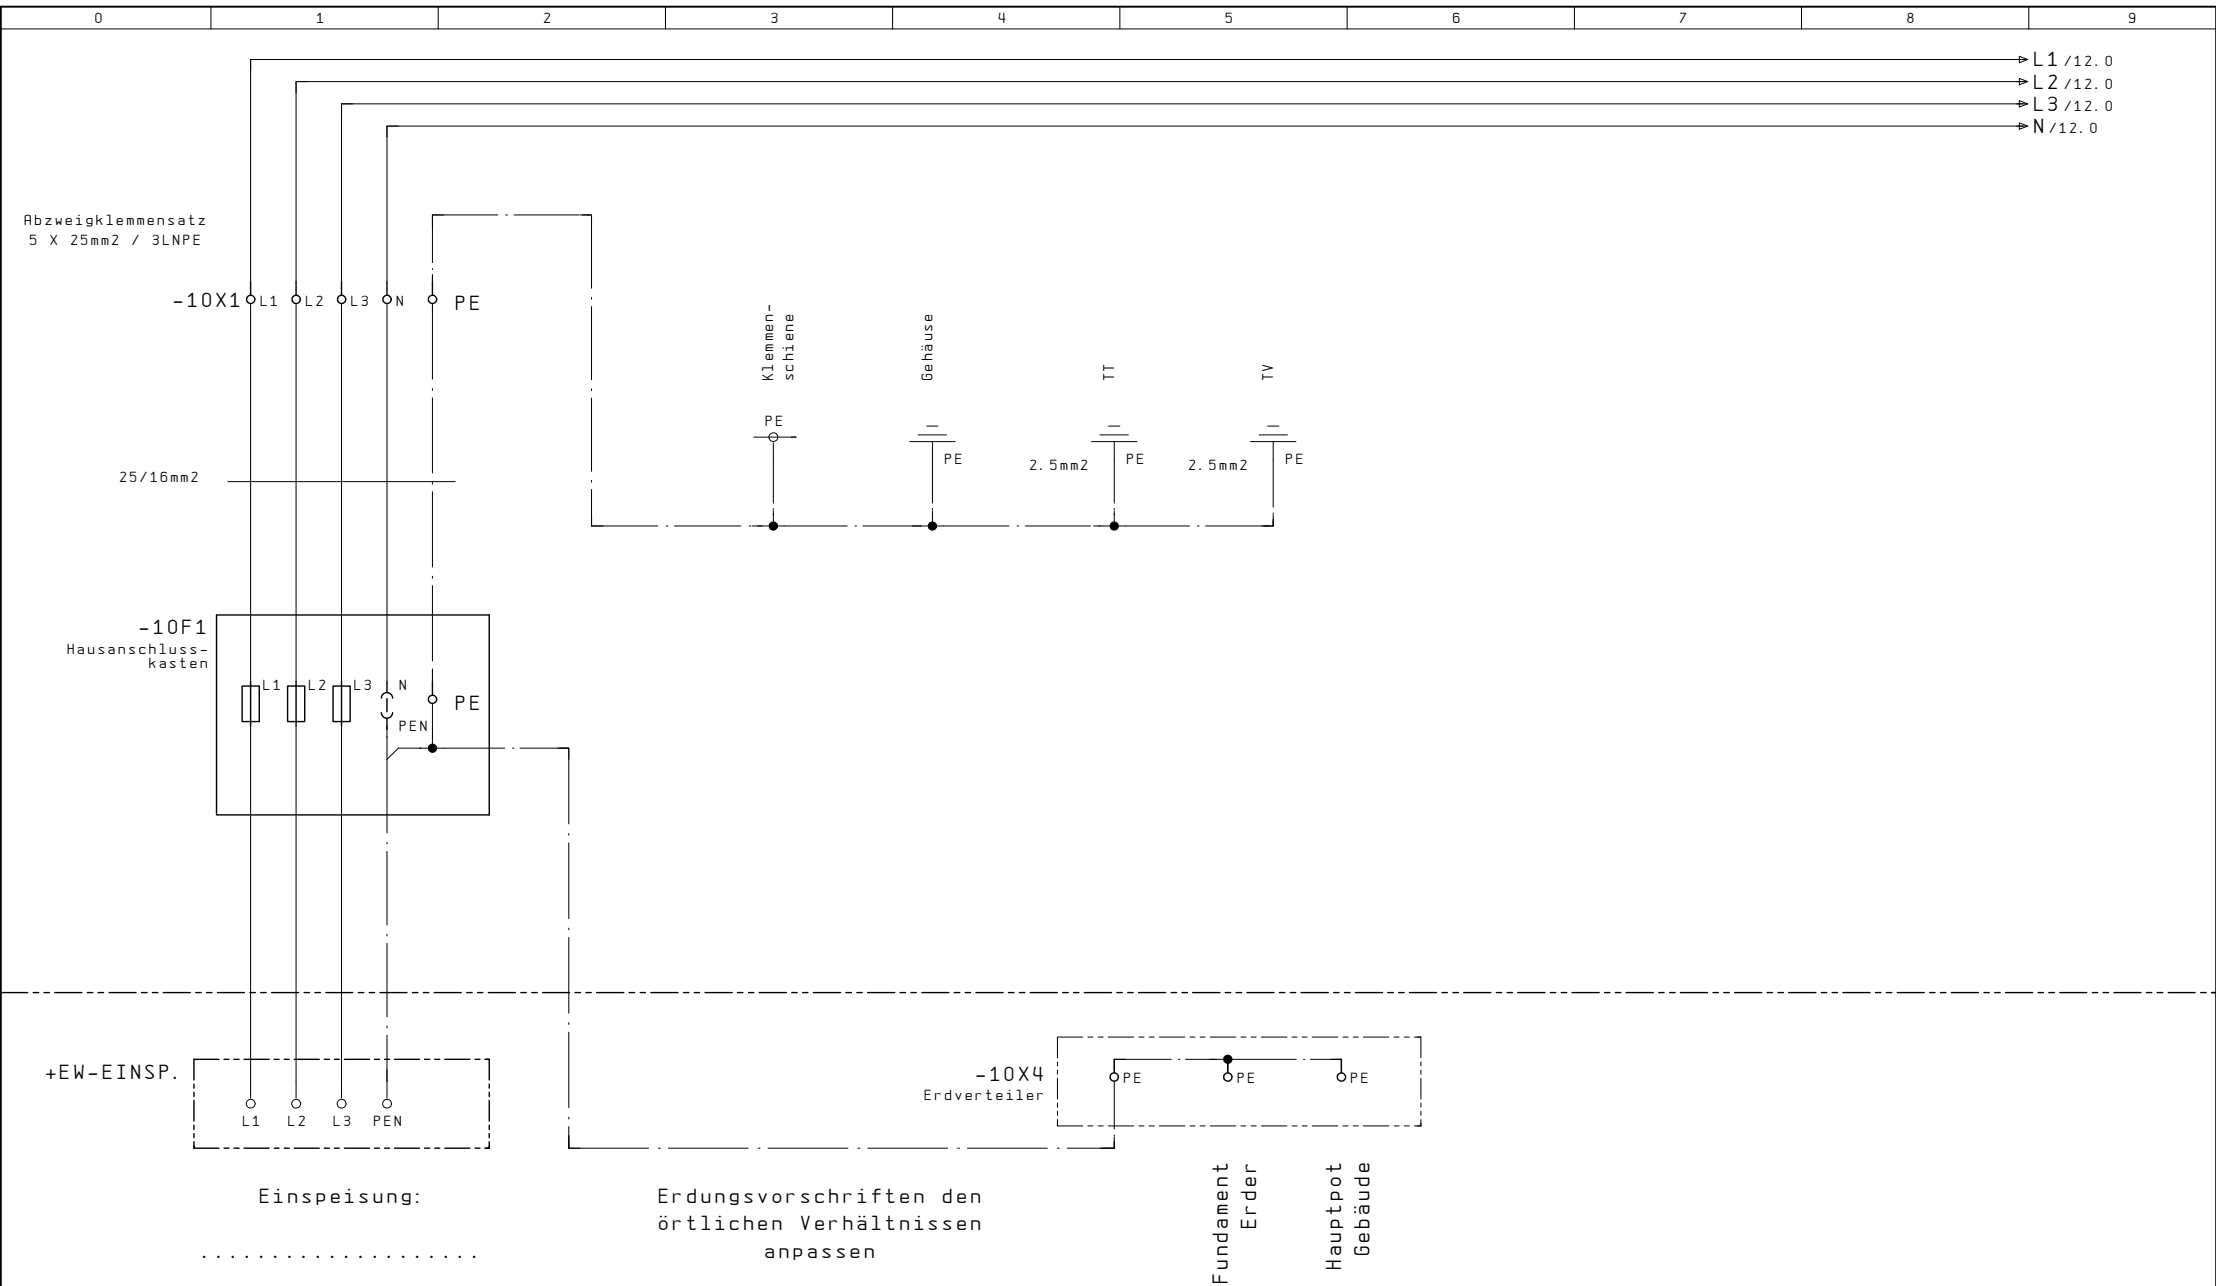


5										12
Index			Erst.				Einspeisung	A404 433 231	Anl. = X	
			Bearb.	GUM			HAK		Ort +AZK	
Änderung	05.10.07	SCS	Gepr.		UP-Aussenzählerkasten		Erdung			B1. 10
	Datum	Name	Makro							Total 20

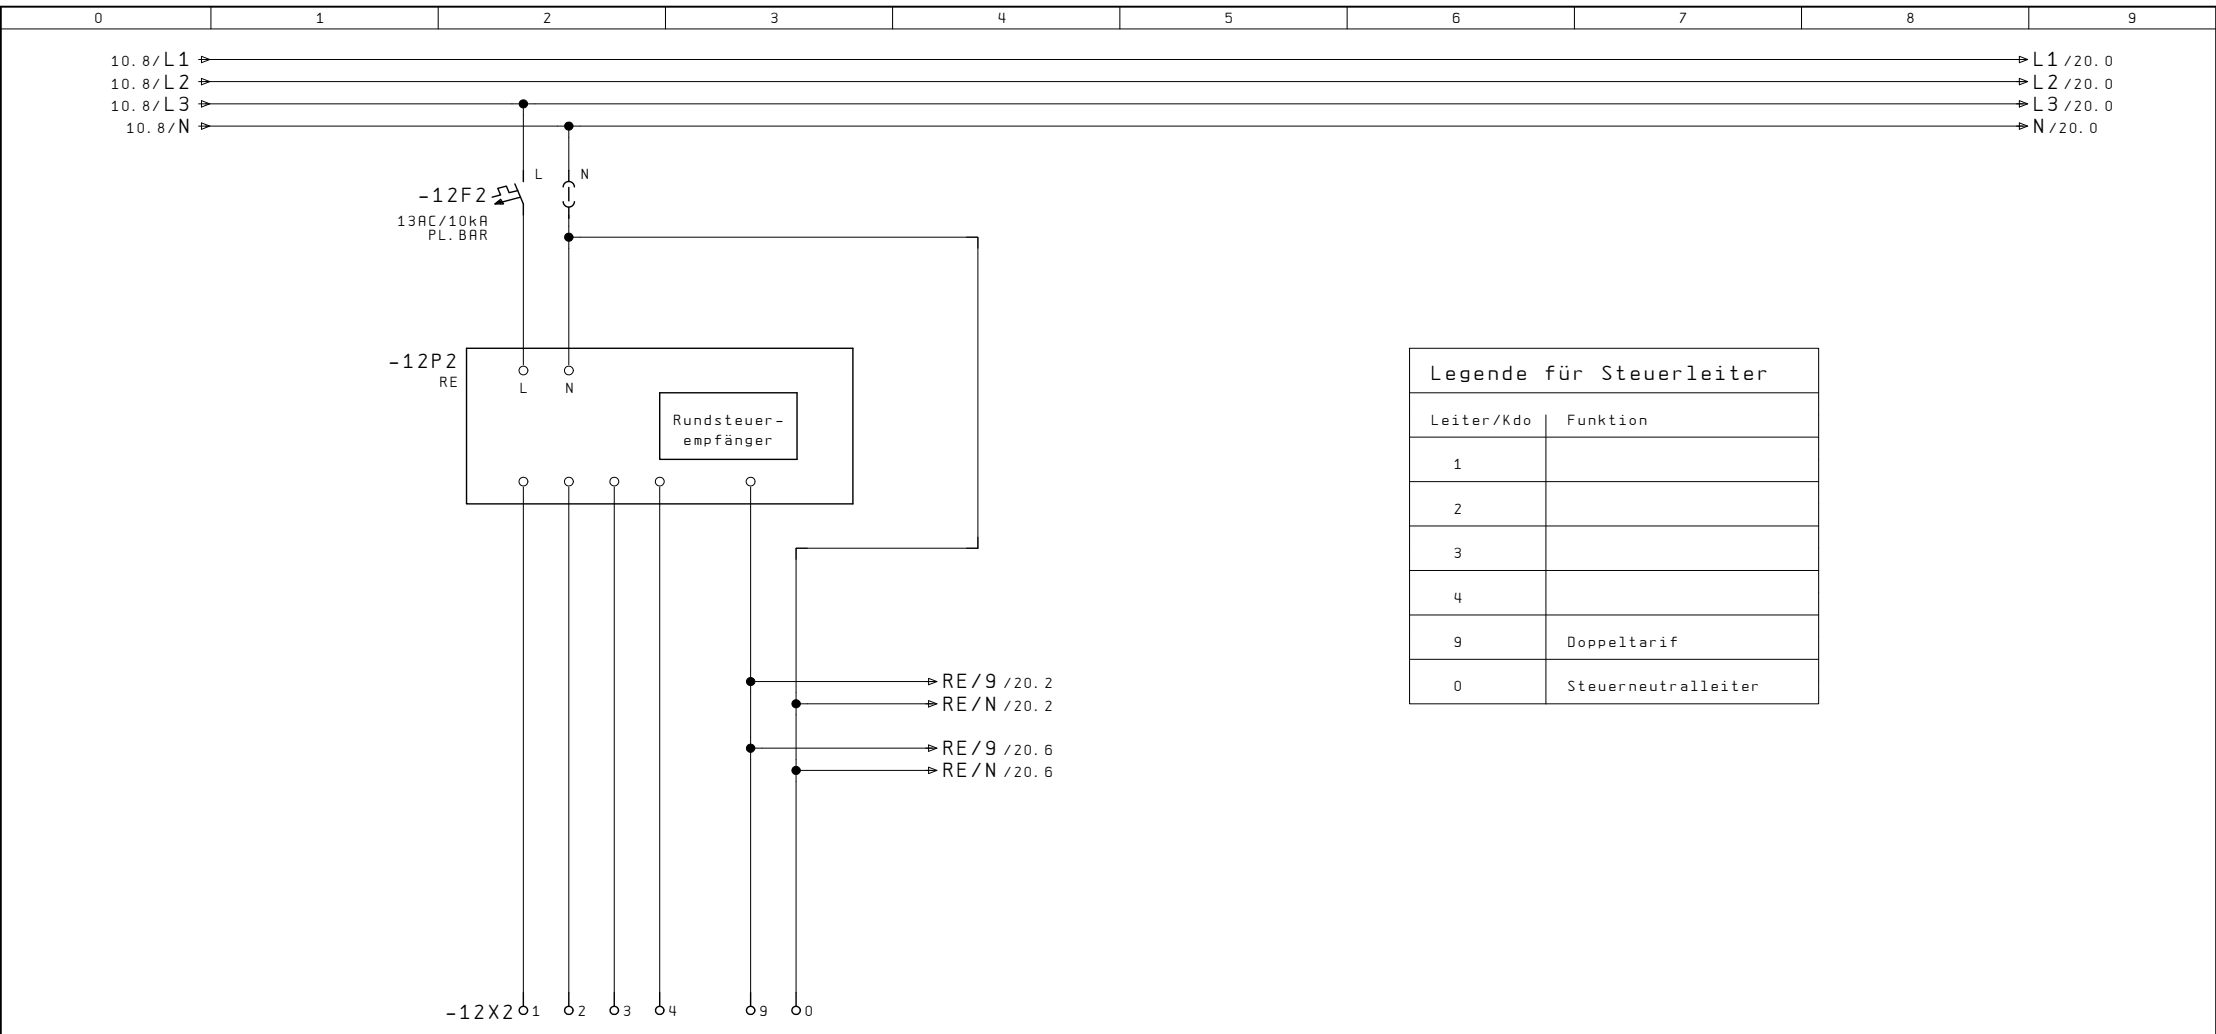

Legende für Steuerleiter	
Leiter/Kdo	Funktion
1	
2	
3	
4	
9	Doppeltarif
0	Steuerneutralleiter

RE - Klemmensatz
6x6mm² / 5LN

Index			Erst.				Rundsteuer- empfänger	A404 433 231	Anl. = X	
			Bearb.	GUM					Ort + AZK	
Änderung	05.10.07	SCS	Gepr.		UP-Aussenzählerkasten				B1. 12	
	Datum	Name	Makro						Total	20

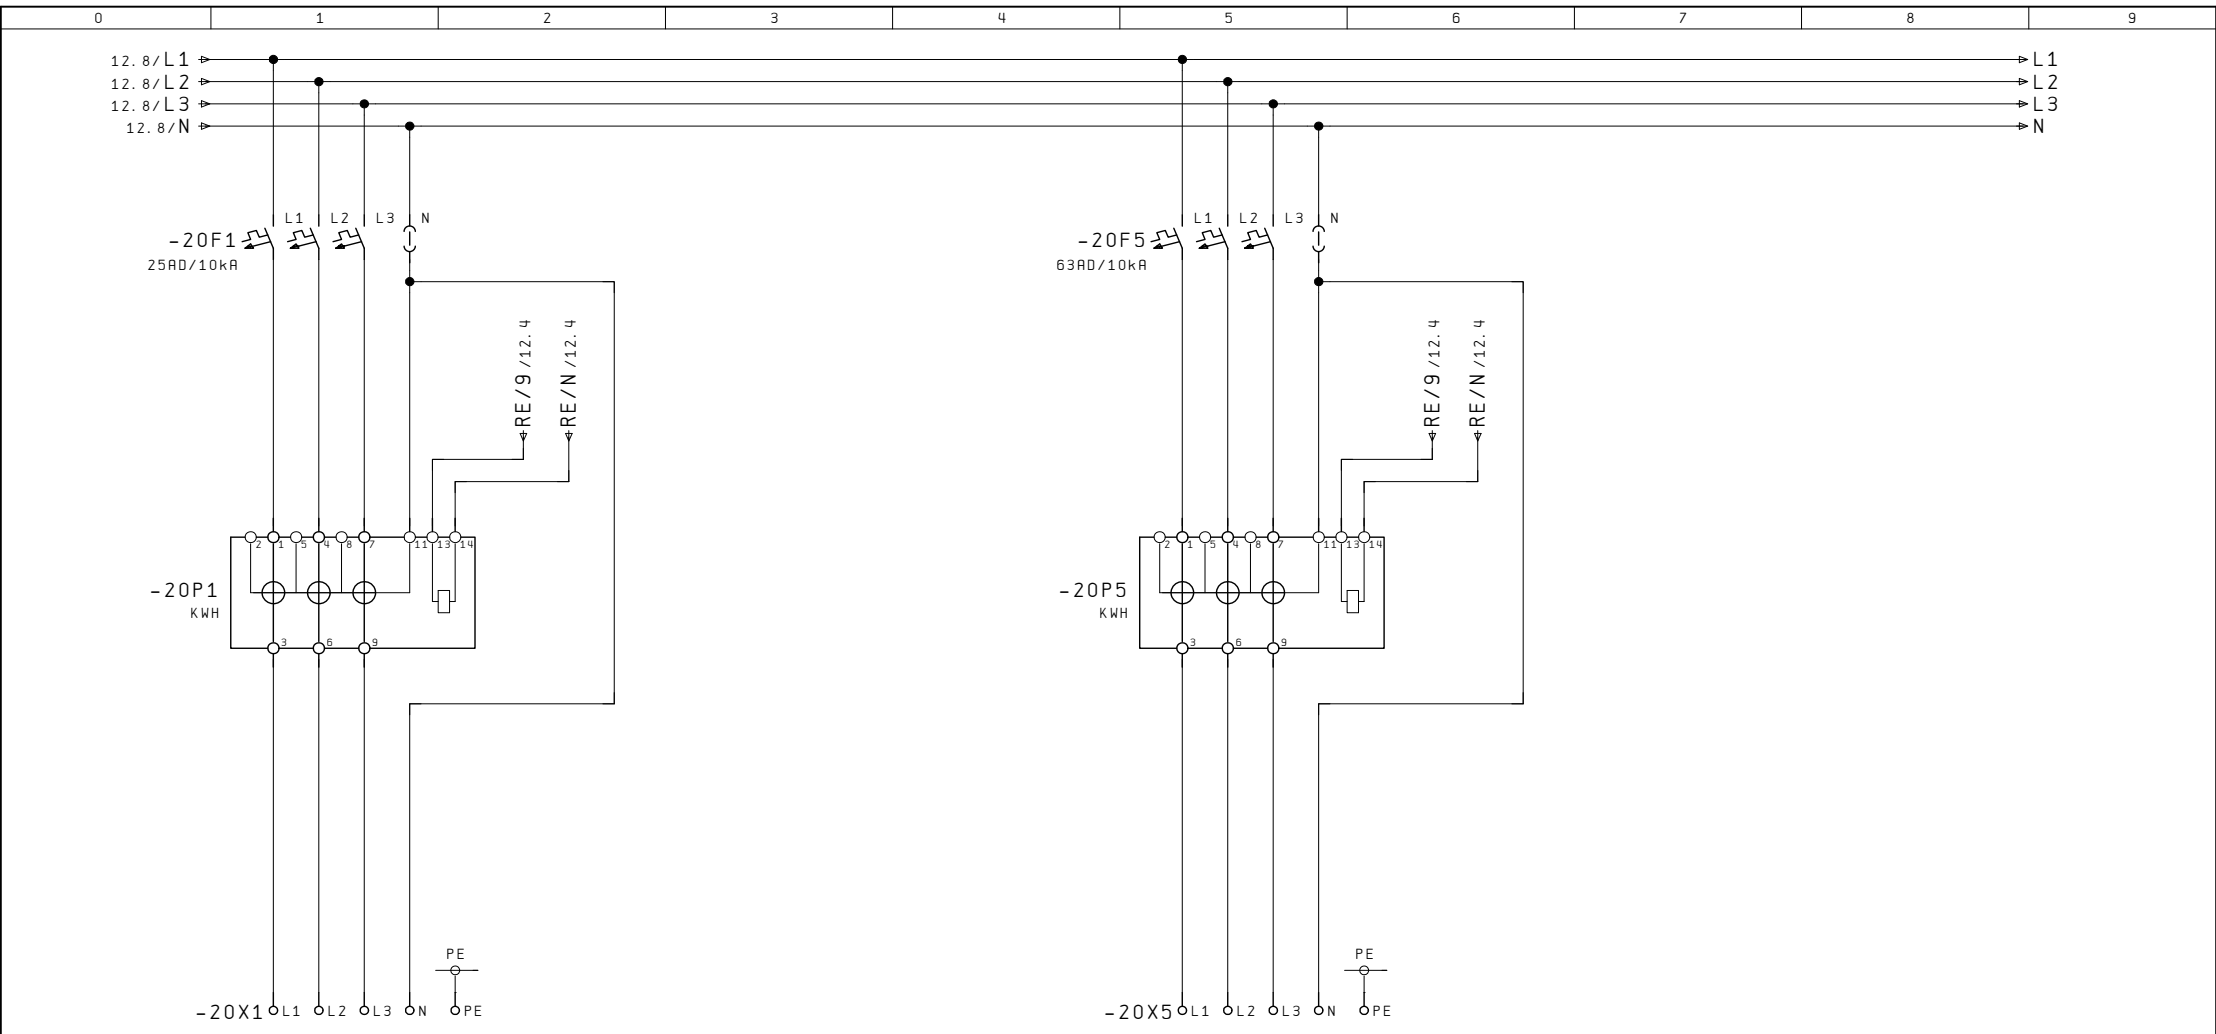

Bezügerabgang
3LNPE / 25A

Bezügerabgang
3LNPE / 63A

12

Index			Erst.				Messung	A404 433 231		Anl. = X		
			Bearb.	GUM						Ort +AZK		
Änderung	05.10.07	SCS	Gepr.					UP-Aussenzählerkasten			B1.	20
	Datum	Name	Makro								Total	20