

Das Urheberrecht an diesen Techn. Unterlagen, die dem Empfänger persönlich anvertraut sind, verbleiben jederzeit unserer Firma. Ohne unsere schriftliche Genehmigung dürfen sie nicht kopiert oder an dritt Personen mitgeteilt oder zugänglich gemacht werden.  
STB Engineering AG CH-8892 Berschis

Ausdruck für:

- Installation
- Automatik
- Schaltschrank
- Kunde / Archiv
- .....

**STB Die Schnittstelle zur guten Lösung**

Engineering  
Automation  
Schaltanlagen



STB  
Seilereistrasse 3a  
CH-8892 Berschis

Tel. 081 720 10 20  
Fax. 081 720 10 28  
info@stb-ag.ch  
www.stb-ag.ch

# Stromlaufschema

## Änderungsdokumentation

Index	Datum	Name	Blatt-Nr. / Beschreibung
A			

Kunde: .....


Anlage: UP-Aussenzählerkasten

Auftrags Nr.: A404 433 261

Objekt: .....




Schrankbez. : +AZK

Anzahl der Seiten : 6

Index			Erst.	.....		Titelblatt	A404 433 261	Anl. = X Ort +AZK	Bl. 1
			Bearb.	GUM					
Änderung	02.10.07	SCS	Gepr.	UP-Aussenzählerkasten					
	Datum	Name	Makro						

Inhaltsverzeichnis

Anlage	Ort	Seite	Seitenbenennung	Datum	Änderung	Index
X	AZK	1	Titelblatt			
X	AZK	2	Inhaltsverzeichnis			
X	AZK	5	Disposition			
X	AZK	10	Einspeisung HAK Erdung			
X	AZK	12	Rundsteuerempfänger			
X	AZK	20	Messung			

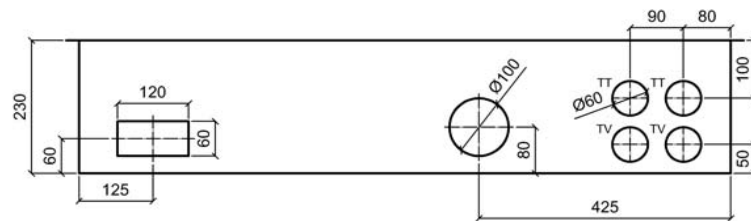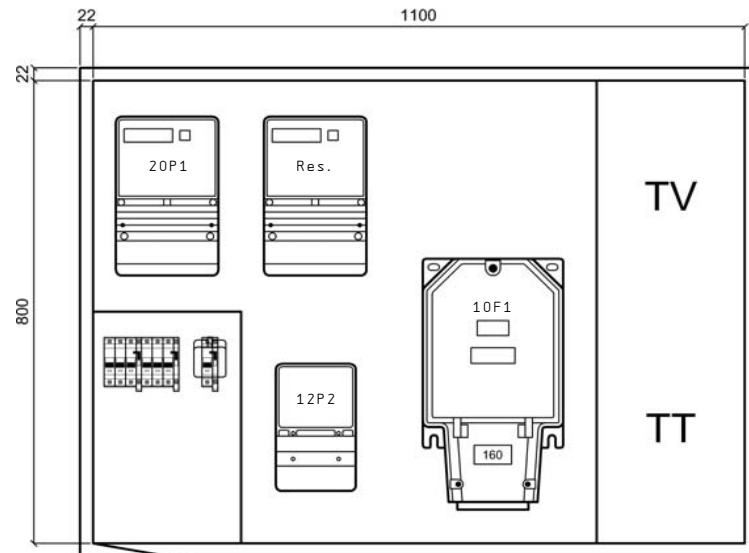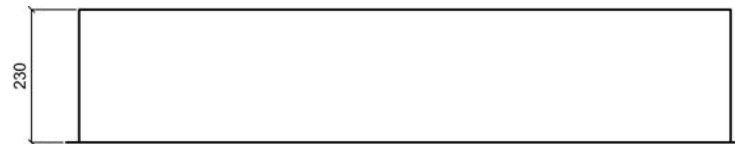


UP-Aluminiumschrank, Front roh, Seitenwände und Rückwand grundiert


Ausführung ohne Regenzarge  
bei Bedarf, im Zubehör, separat bestellen

Aussparung	BxHxT	zuzüglich
bei Mauerwerk:	1150x850x250mm	Isolation
bei Sichtmauerwerk:	1120x820x250mm	Isolation
Zargenmass:	1144x844x230mm	
Kastenmass:	1100x800x230mm	


Netz:	3x400/230VAC / 50Hz
In:	63A
Icu:	10kA
Ipk:	18kA
Nullungsart:	TN-C / TN-S
Berührungsschutz:	IP 2X / (Laien)
Schutzart Schrank:	IP 43

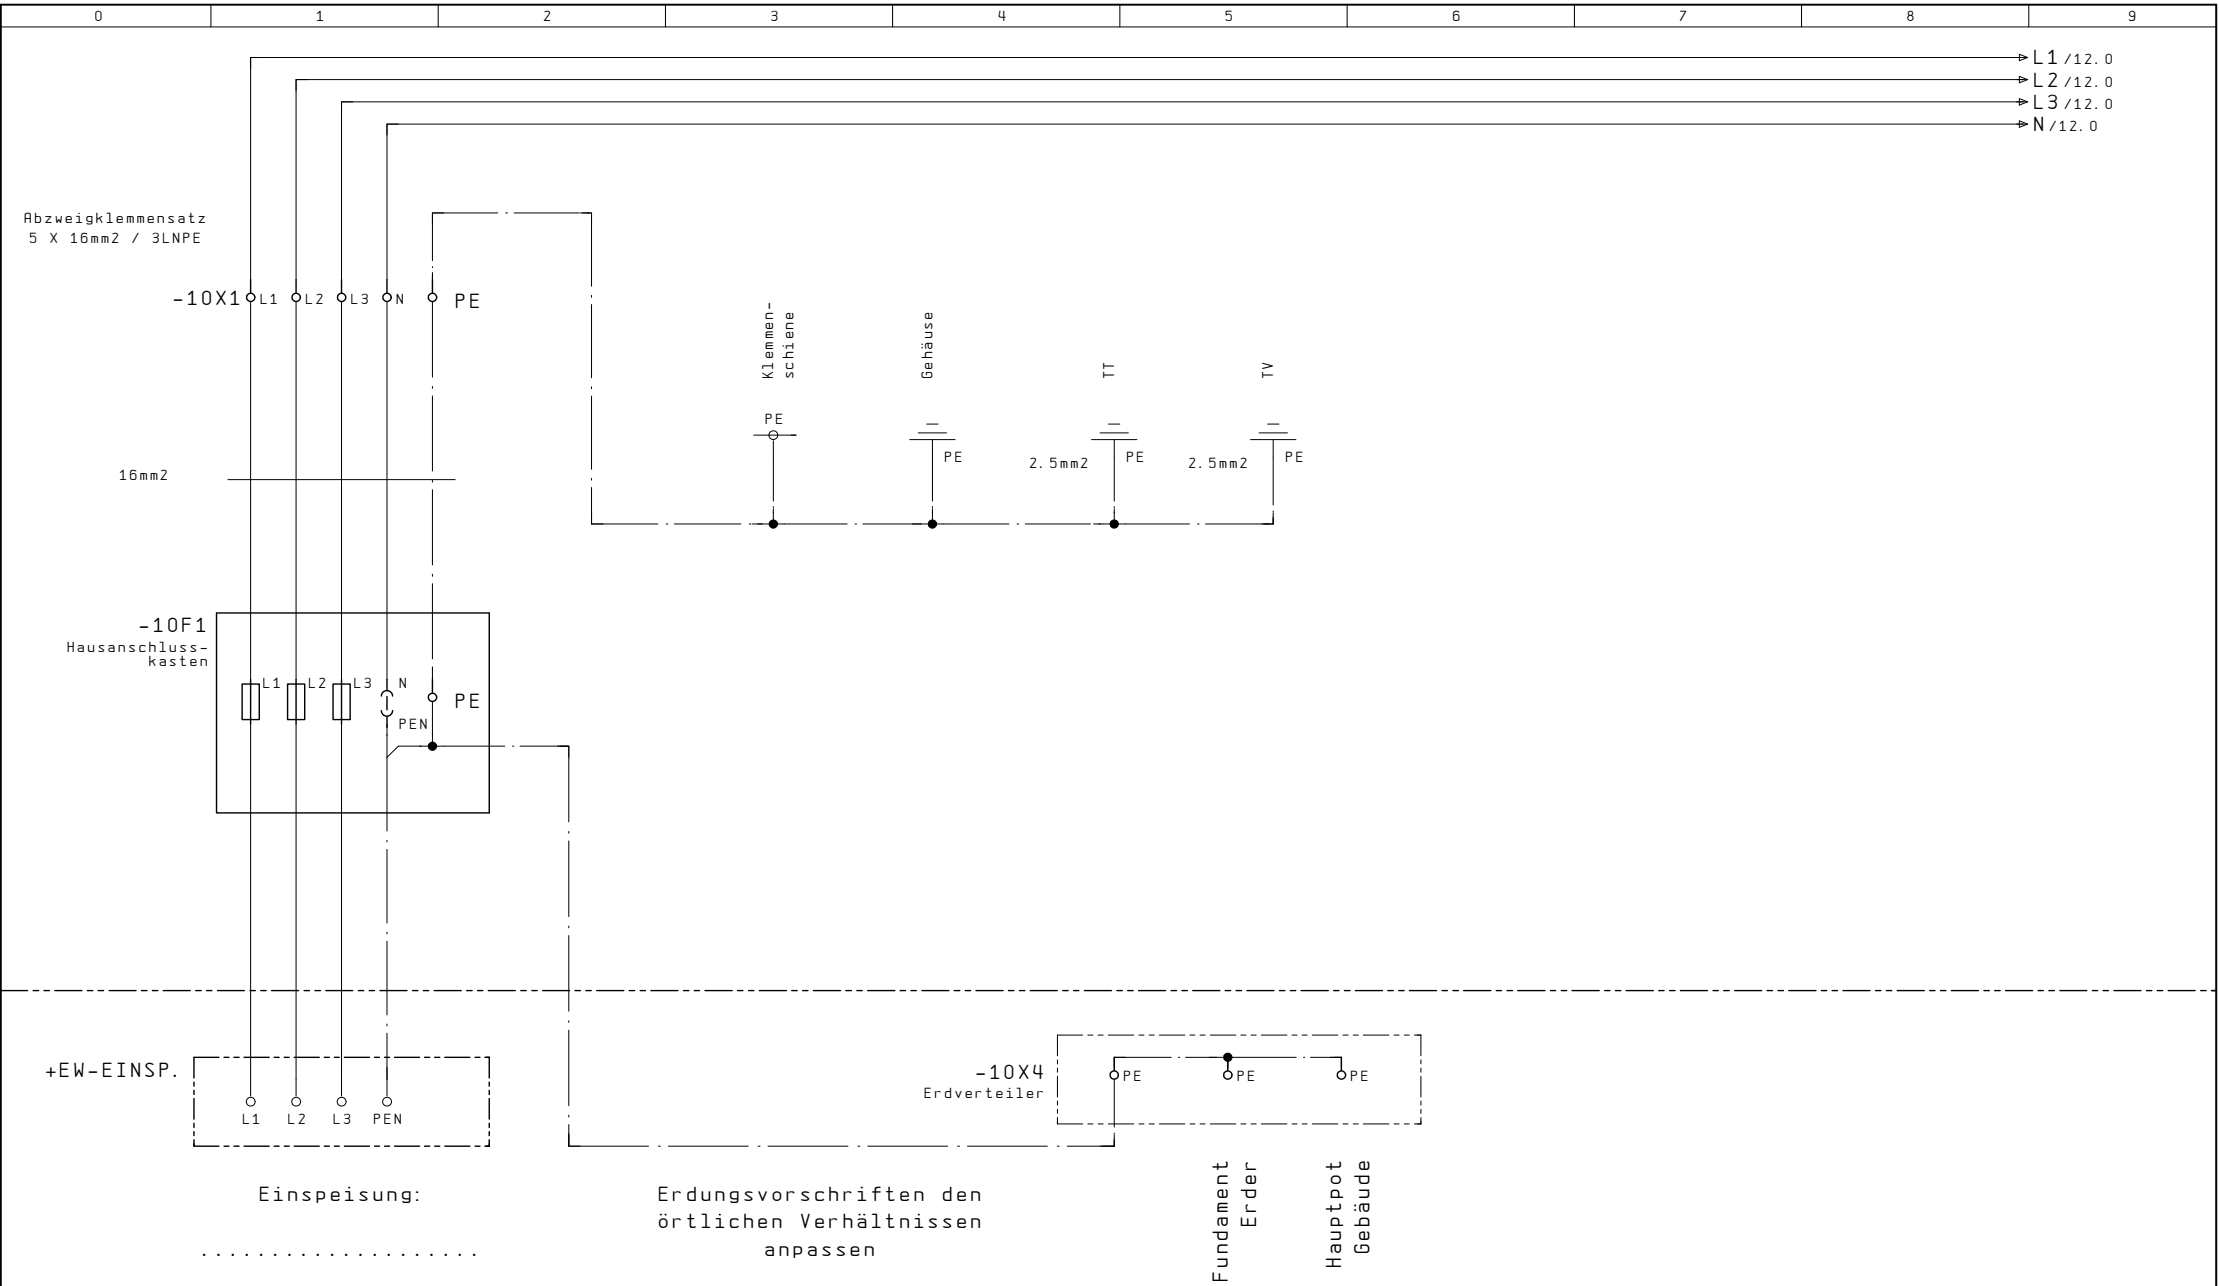


5					12				
Index			Erst.		UP-Aussenzählerkasten		Einspeisung HAK Erdung	A404 433 261	Än1. = X
Änderung	05.10.07	SCS	Bearb.	GUM					Ort +AZK
	Datum	Name	Gepr.						B1. 10
			Makro						Total 20

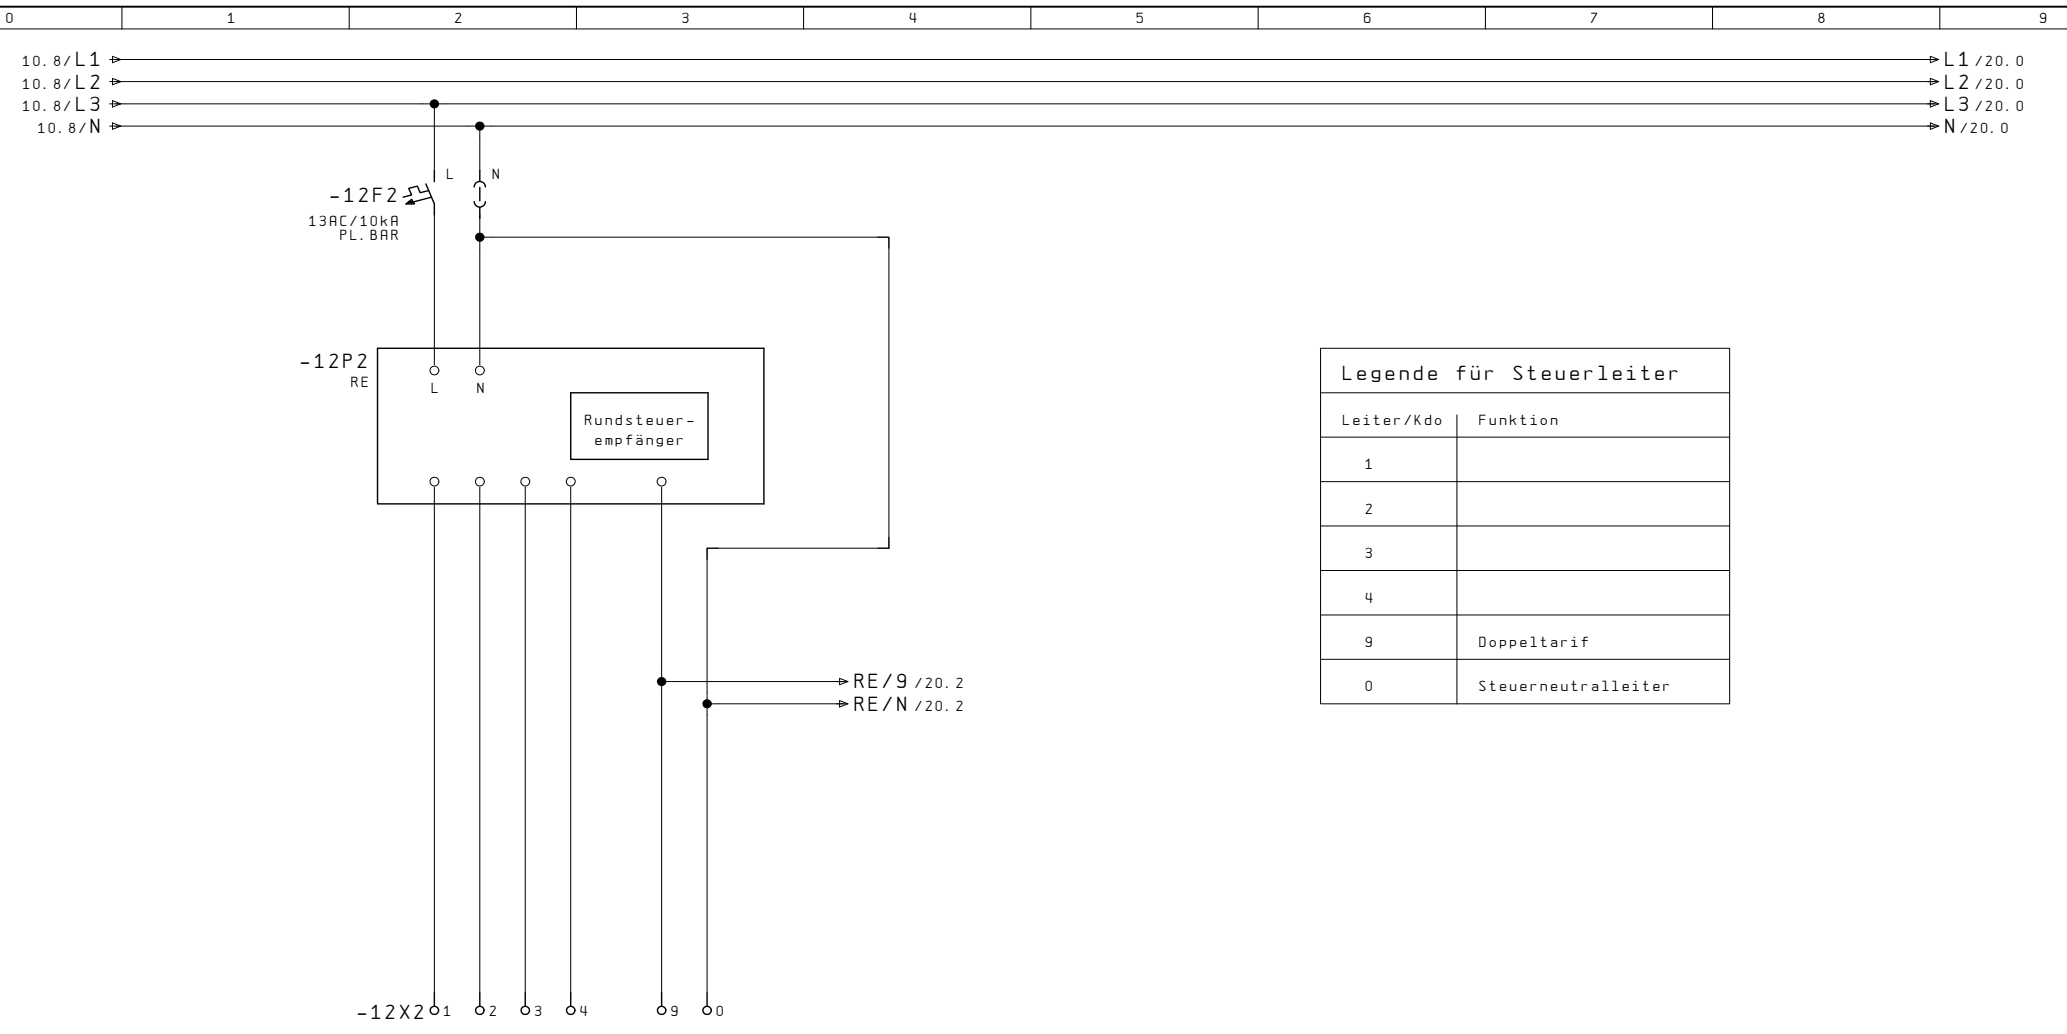

RE - Klemmsatz  
6x6mm<sup>2</sup> / 5LN


Index		Erst.		.....		Rundsteuer-empfänger	A404 433 261	Än1. = X
		Bearb.	GUM	UP-Aussenzählerkasten				Ort +AZK
Änderung	05.10.07	SCS	Gepr.					
	Datum	Name	Makro				Total 20	

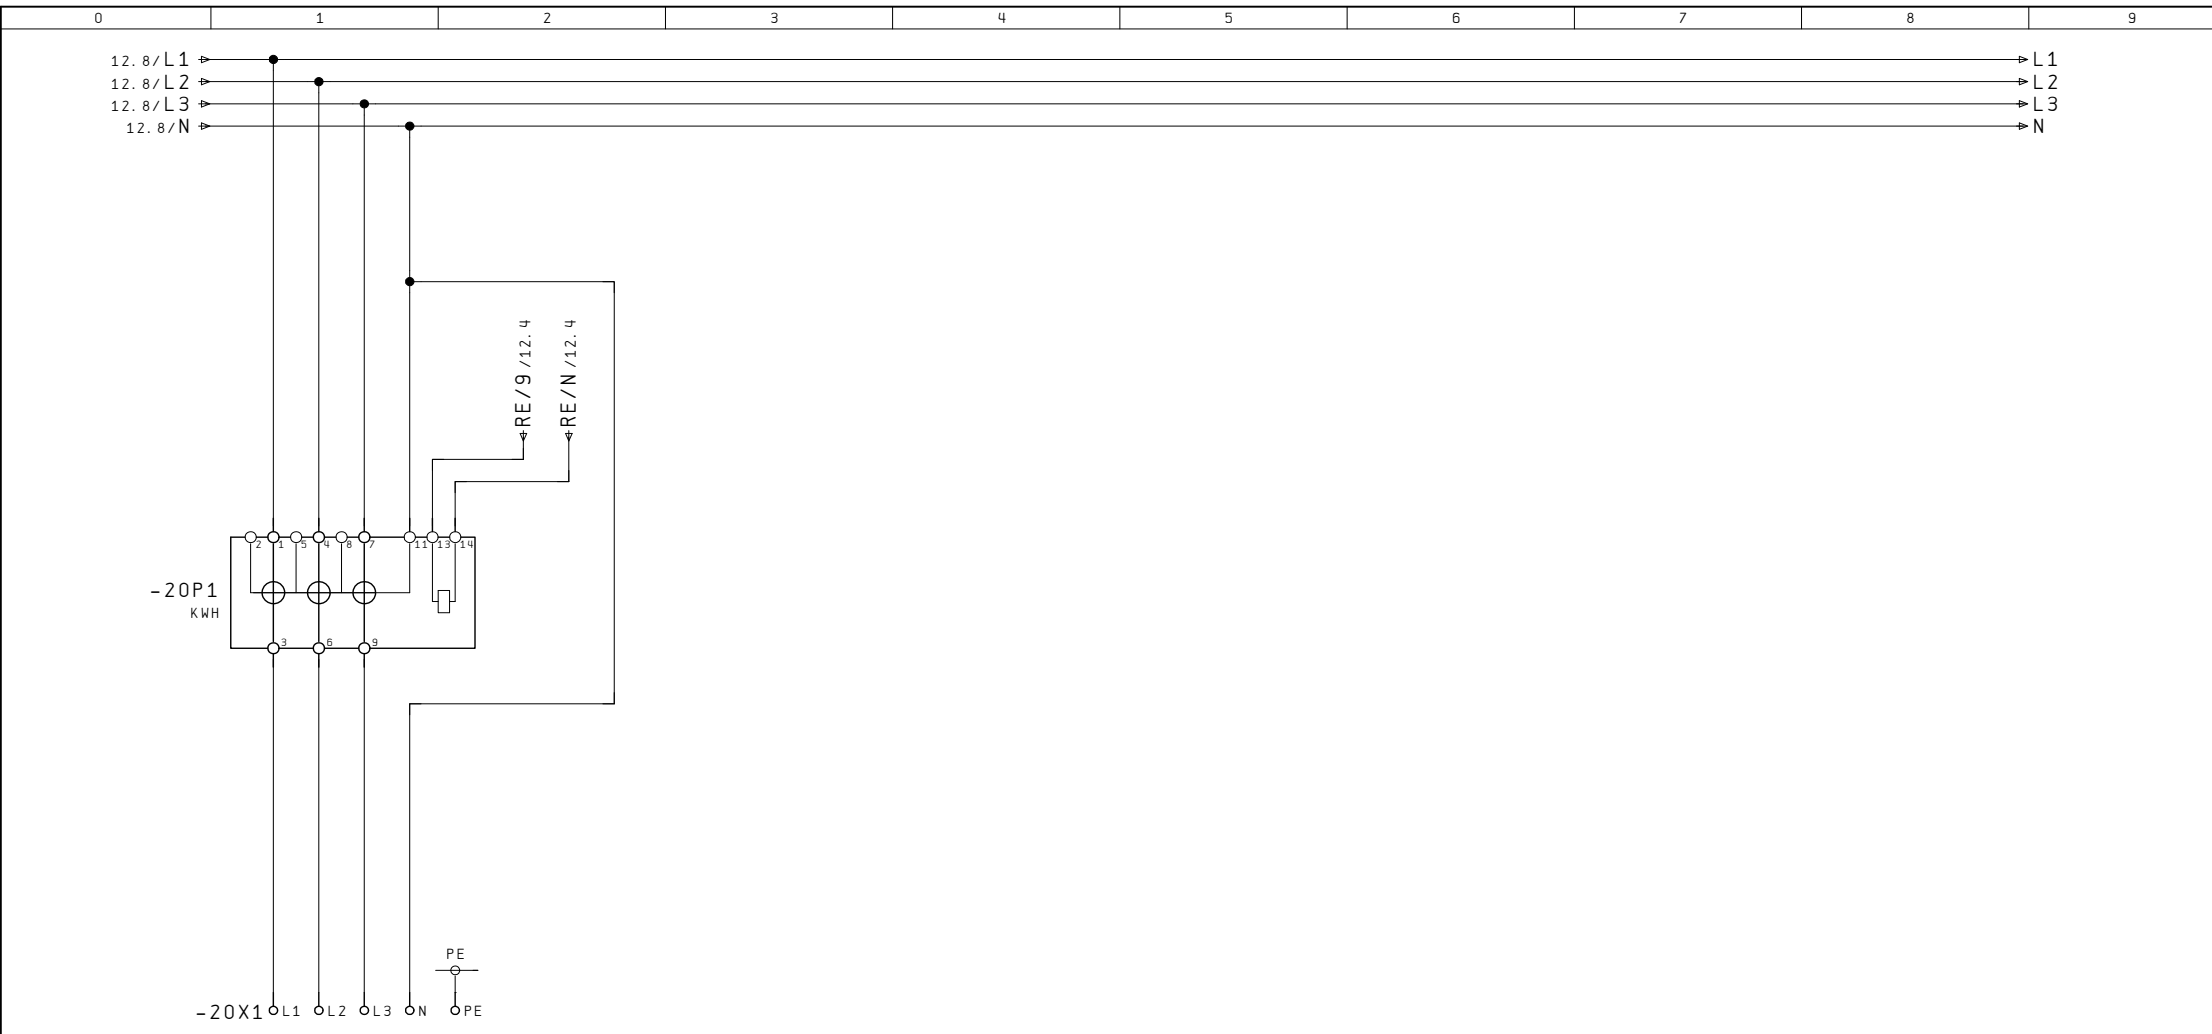

Bezügerabgang  
3LNPE / 63A

.....

12

Index			Erst.	.....		Messung	A404 433 261	Än1. = X
Änderung	05.10.07	SCS	Bearb. GUM	UP-Aussenzählerkasten				Ort +AZK
	Datum	Name	Makro					
								B1. 20
								Total 20