

☐	Installation
☐	Automatiker
☐	Schaltschrank
☐	Kunde / Archiv
☐	

STB Die Schnittstelle zur guten Lösung

Tel. 081 720 10 20
Fax. 081 720 10 28
info@stb-ag.ch
www.stb-ag.ch

[illegible]

2

Kunde:

Anlage: UP-Aussenzählerkasten

Auftrags Nr.: A404 433 341

Objekt:

Schrankbez. : +AZK

Index			Erst.				Titelblatt	A404 433 341	Anl. = X			
			Bearb.	GUM					Ort +AZK			
Änderung	02. Okt. 2007	SCS	Gedr.		UP-Aussenzählerkasten						B1.	1
	Datum	Name	Makro								Total	20

[illegible]

230

22

850

22

1100

20P1

Res.

12P2

10F1

160

TV

TT

230

60

125

120

60

425

80

90

80

100

50

Ø100

TT

TT

TV

TV

UP-Aluminiumschrank, Front roh, Seitenwände und Rückwand grundiert

Ausführung ohne Regenзарge
bei Bedarf, im Zubehör, separat bestellen

Aussparung	BxHxT	zuzüglich
bei Mauerwerk:	900x1150x250mm	Isolation
bei Sichtmauerwerk:	870x1120x250mm	Isolation
Zargenmass:	894x1144x230mm	
Kastenmass:	850x1100x230mm	

Netz:

3x400/230VAC / 50Hz

In:

40A

Icu:

10kA

Ipk:

18kA

Nullungsart:

TN-C / TN-S

Berührungsschutz:

IP 2X / (Laien)


Schutzart Schrank:

IP 43


2

10


Index			Erst.				Disposition	A404 433 341	Anl. = X	
Änderung	31. Okt. 2007	SCS	Bearb.	STB	UP-Aussenzählerkasten				Ort + AZK	
			Gedr.						Bl. 5	
			Datum	Name						Makro

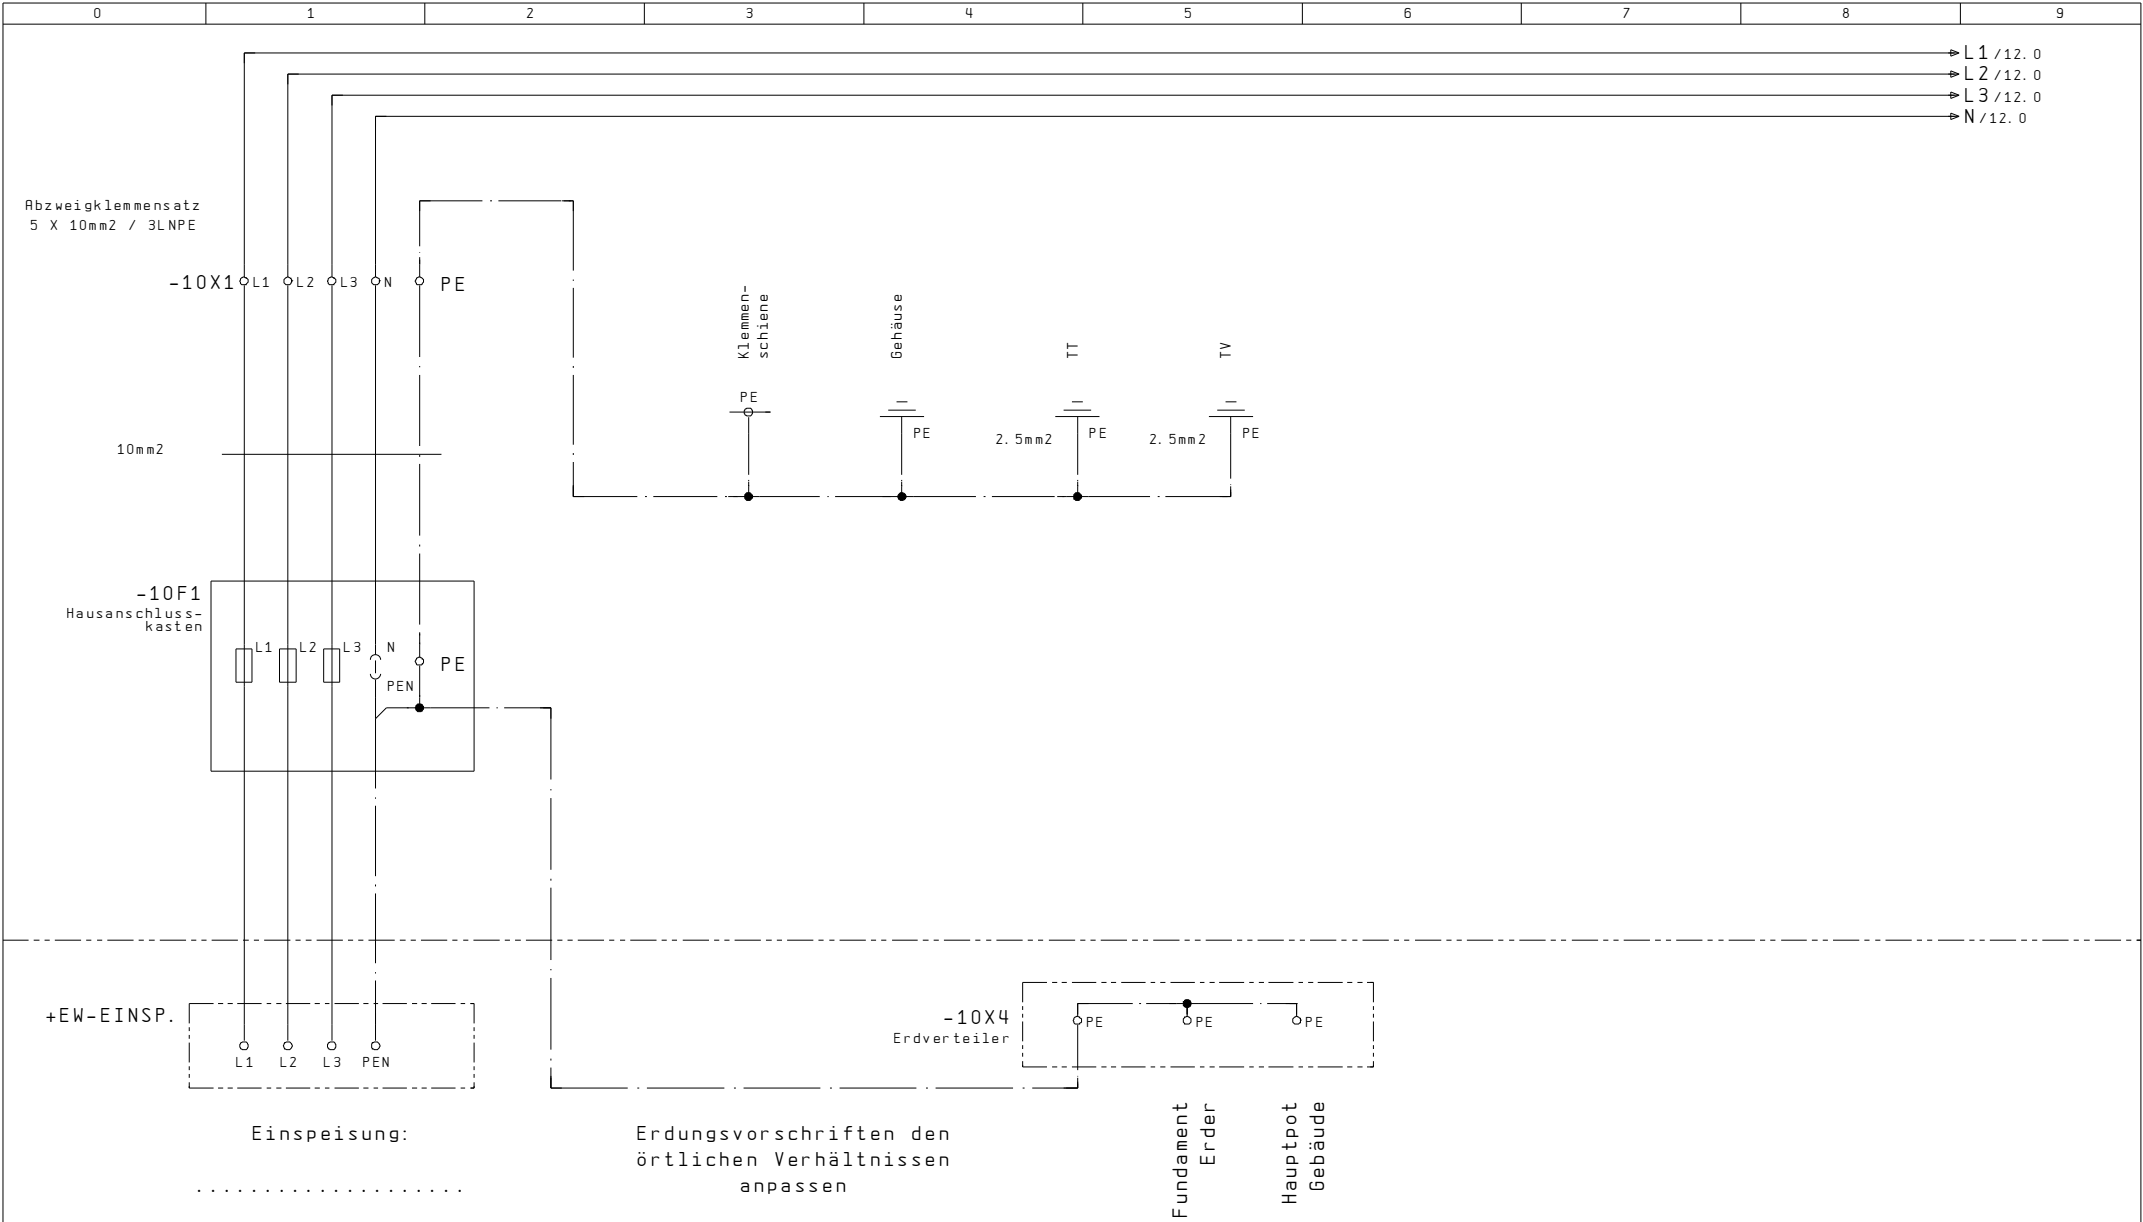

5										12									
Index			Erst.				Einspeisung		A404 433 341			Anl. = X							
			Bearb.	GUM	UP-Aussenzählerkasten		HAK					Ort + AZK							
Änderung	05. Okt. 2007	SCS	Gepf.				Erdung					B1. 10							
	Datum	Name	Makro									Total 20							

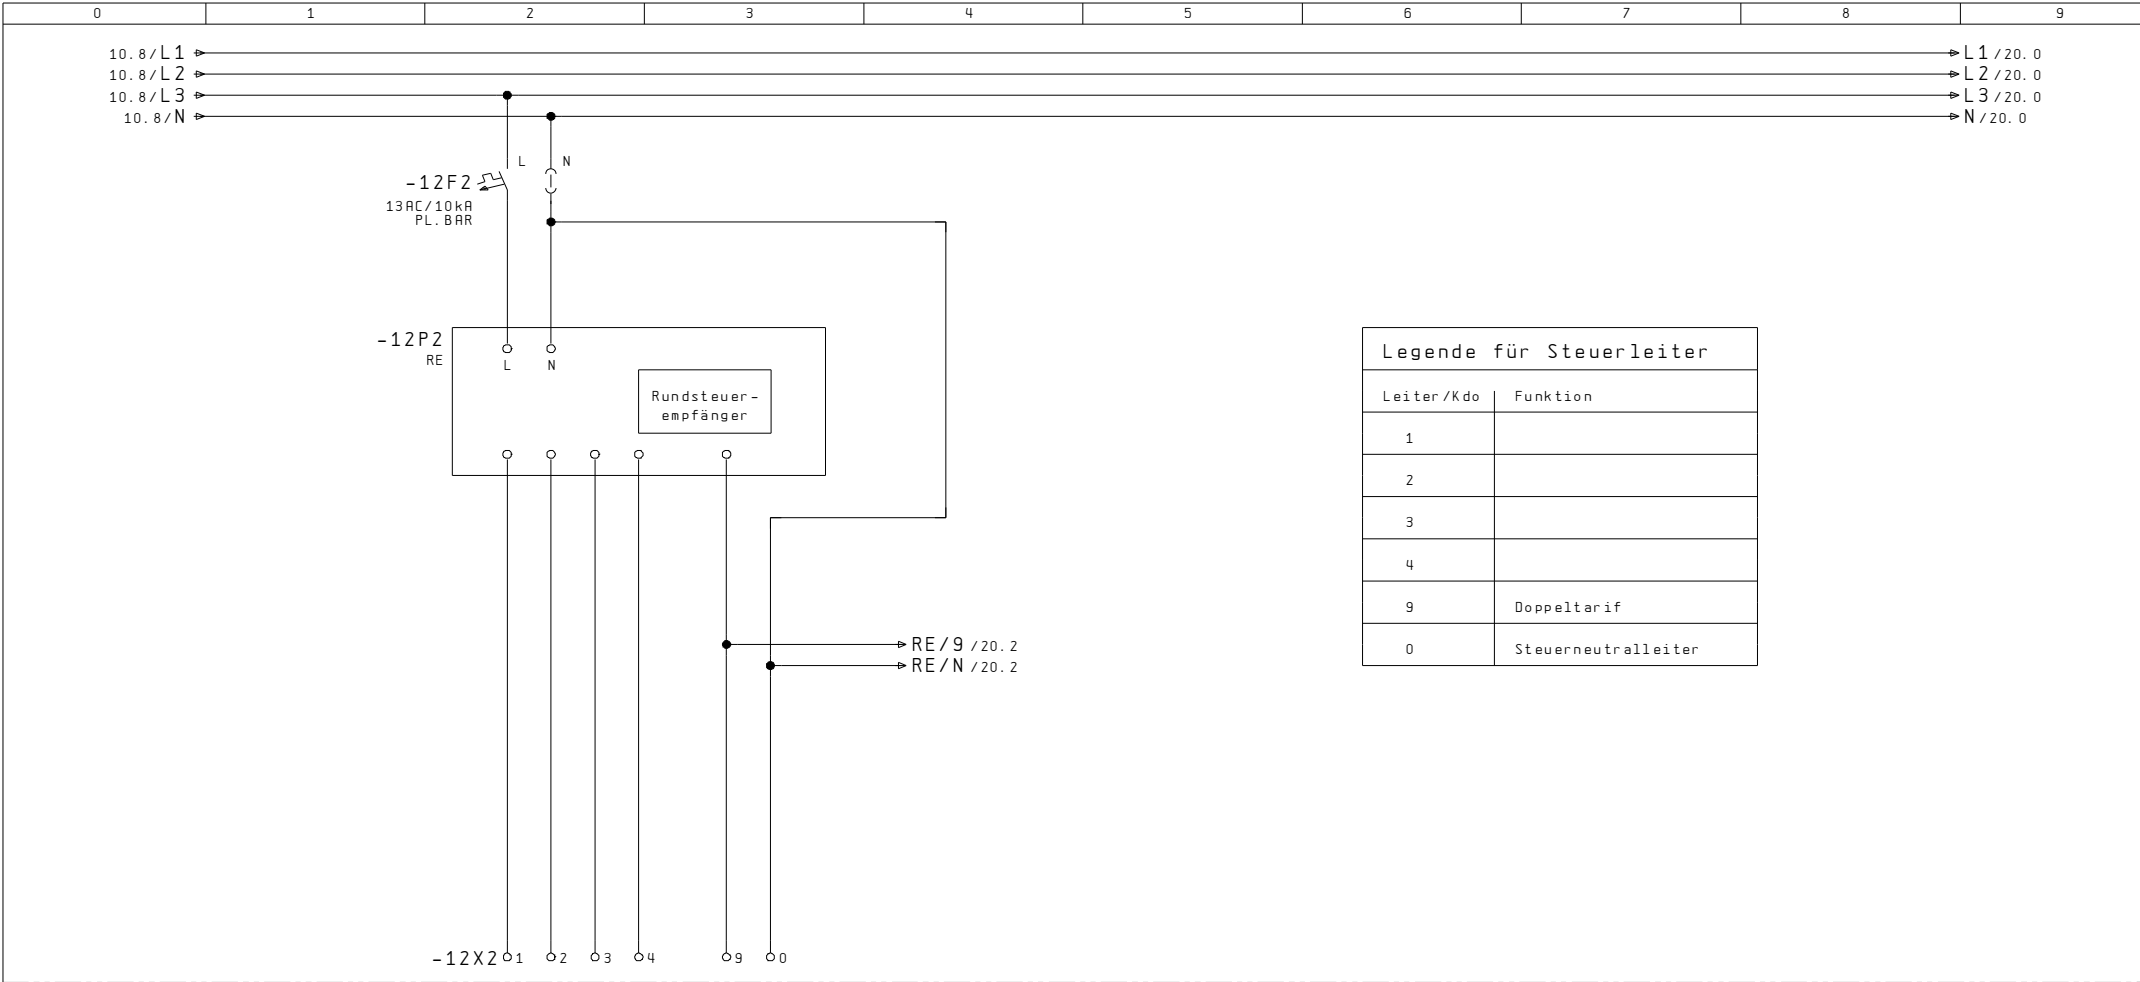

RE - Klemmsatz
6x6mm² / 5LN

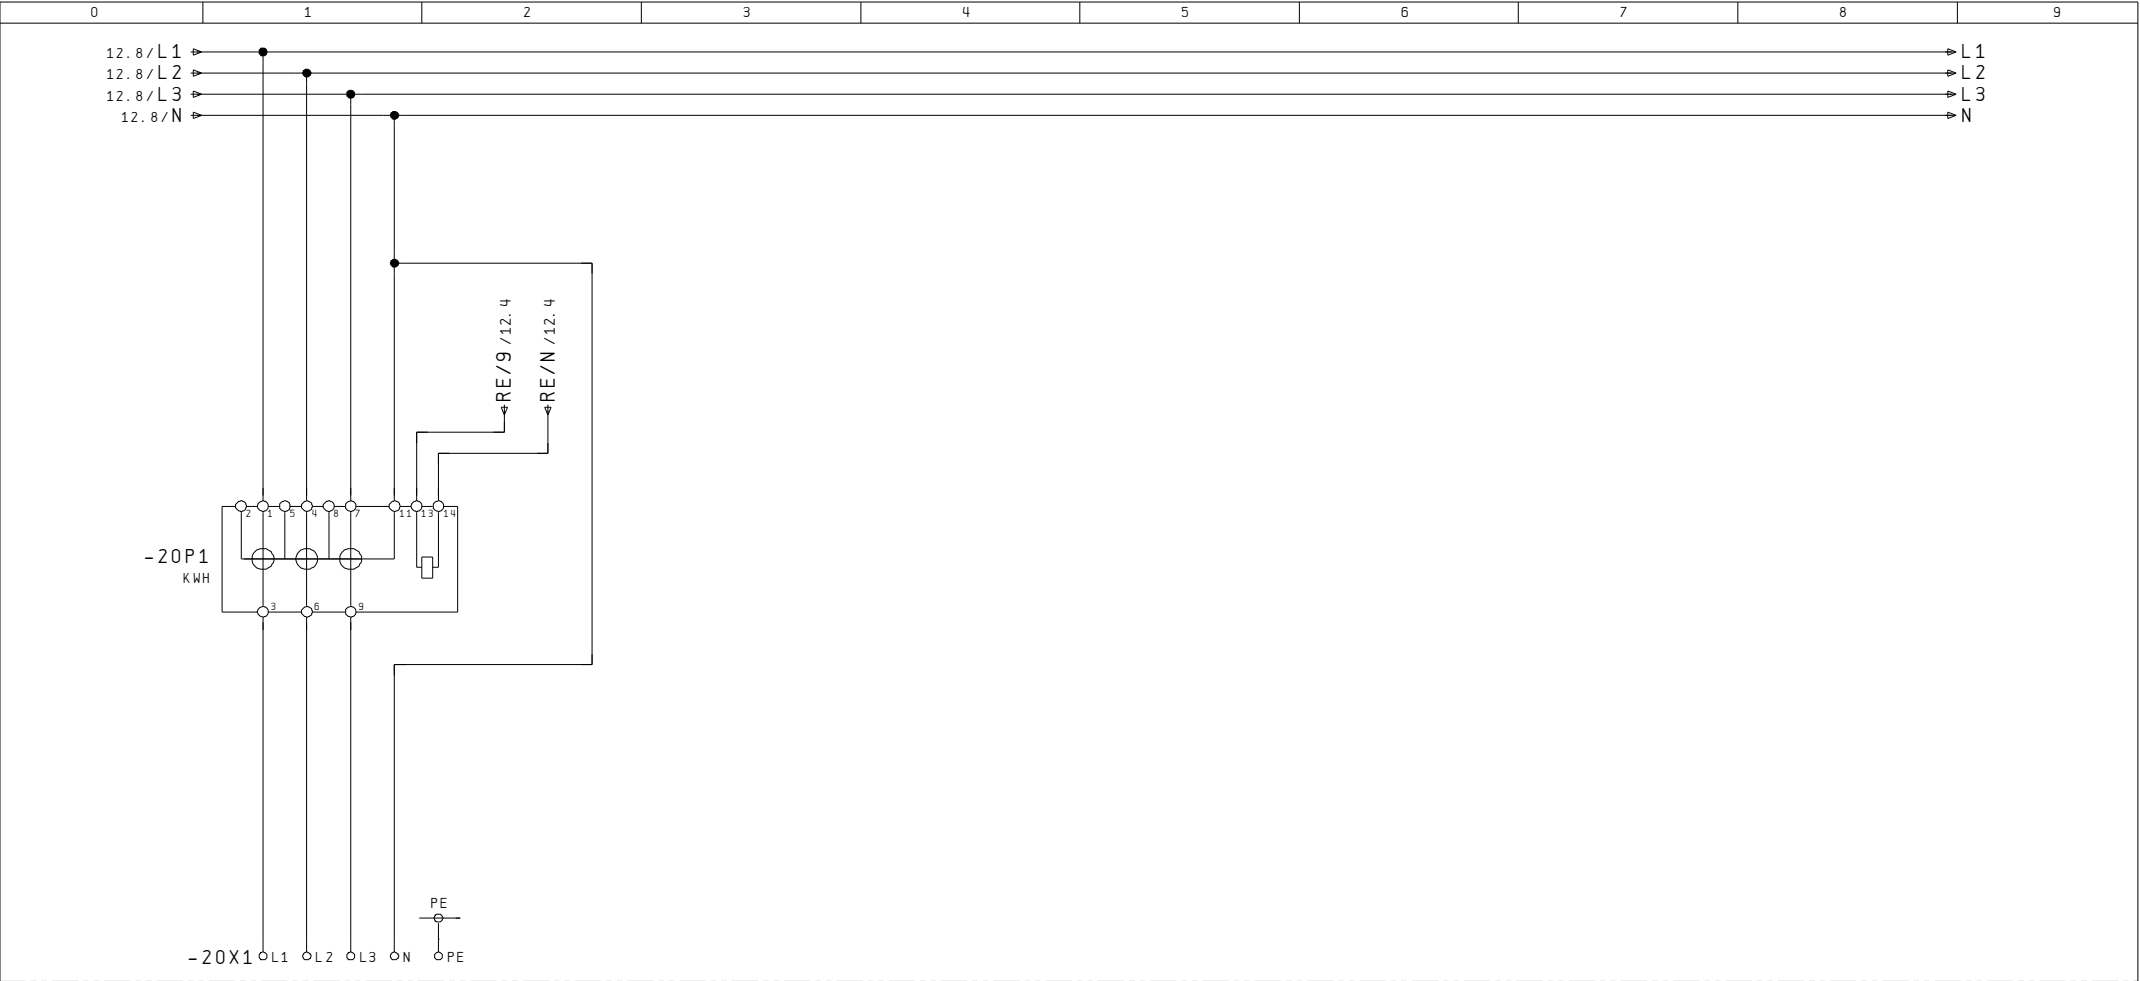

Bezügerabgang
3LNPE / 40A

.....

12											
Index			Erst.				Messung	A404 433 341		Anl. = X	
			Bearb.	GUM						Ort + AZK	
Änderung	05. Okt. 2007	SCS	Gepf.		UP-Aussenzählerkasten					B1.	20
	Datum	Name	Makro							Total	20