


Das Urheberrecht an diesen Techn.Unterlagen, die dem Empfänger persönlich anvertraut sind, verbleiben jederzeit unserer Firma. Ohne unsere schriftliche Genehmigung dürfen sie nicht kopiert oder an dritt Personen mitgeteilt oder zugänglich gemacht werden.
STB Engineering AG CH-8892 Berschis

Ausdruck für:

- Installation
- Automatiker
- Schaltschrank
- Kunde / Archiv
-

STB Die Schnittstelle zur guten Lösung

Engineering
Automation
Schaltanlagen

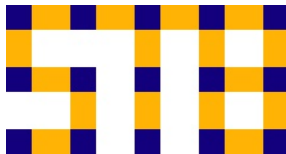

STB
Seilereistrasse 3a
CH-8892 Berschis

Tel. 081 720 10 20
Fax. 081 720 10 28
info@stb-ag.ch
www.stb-ag.ch

Stromlaufschema

Änderungsdokumentation

Index	Datum	Name	Blatt-Nr. / Beschreibung
A			

Kunde:


Anlage: UP-Aussenzählerkasten

Auftrags Nr.: A404 440 332

Objekt:




Schrankbez. : +AZK

Anzahl der Seiten : 7

Index		Erst.			Titelblatt	A404 440 332	Anl. = X	Bl. 1
Änderung	02. Okt. 2007	SCS	Bearb. GUM	UP-Aussenzählerkasten				Ort +AZK	
	Datum	Name	Makro						

Inhaltsverzeichnis

Anlage	Ort	Seite	Seitenbenennung	Datum	Änderung	Index
X	AZK	1	Titelblatt			
X	AZK	2	Inhaltsverzeichnis			
X	AZK	5	Disposition			
X	AZK	10	Einspeisung HAK Erdung			
X	AZK	12	Rundsteuerempfänger			
X	AZK	20	Messung			
X	AZK	22	Messung			

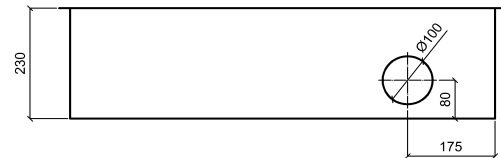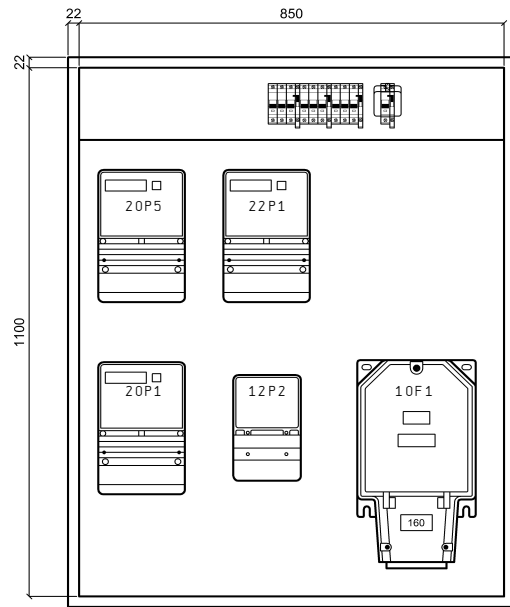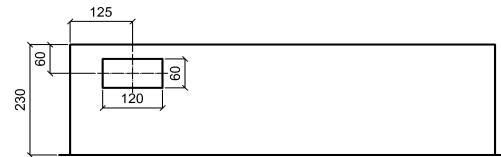


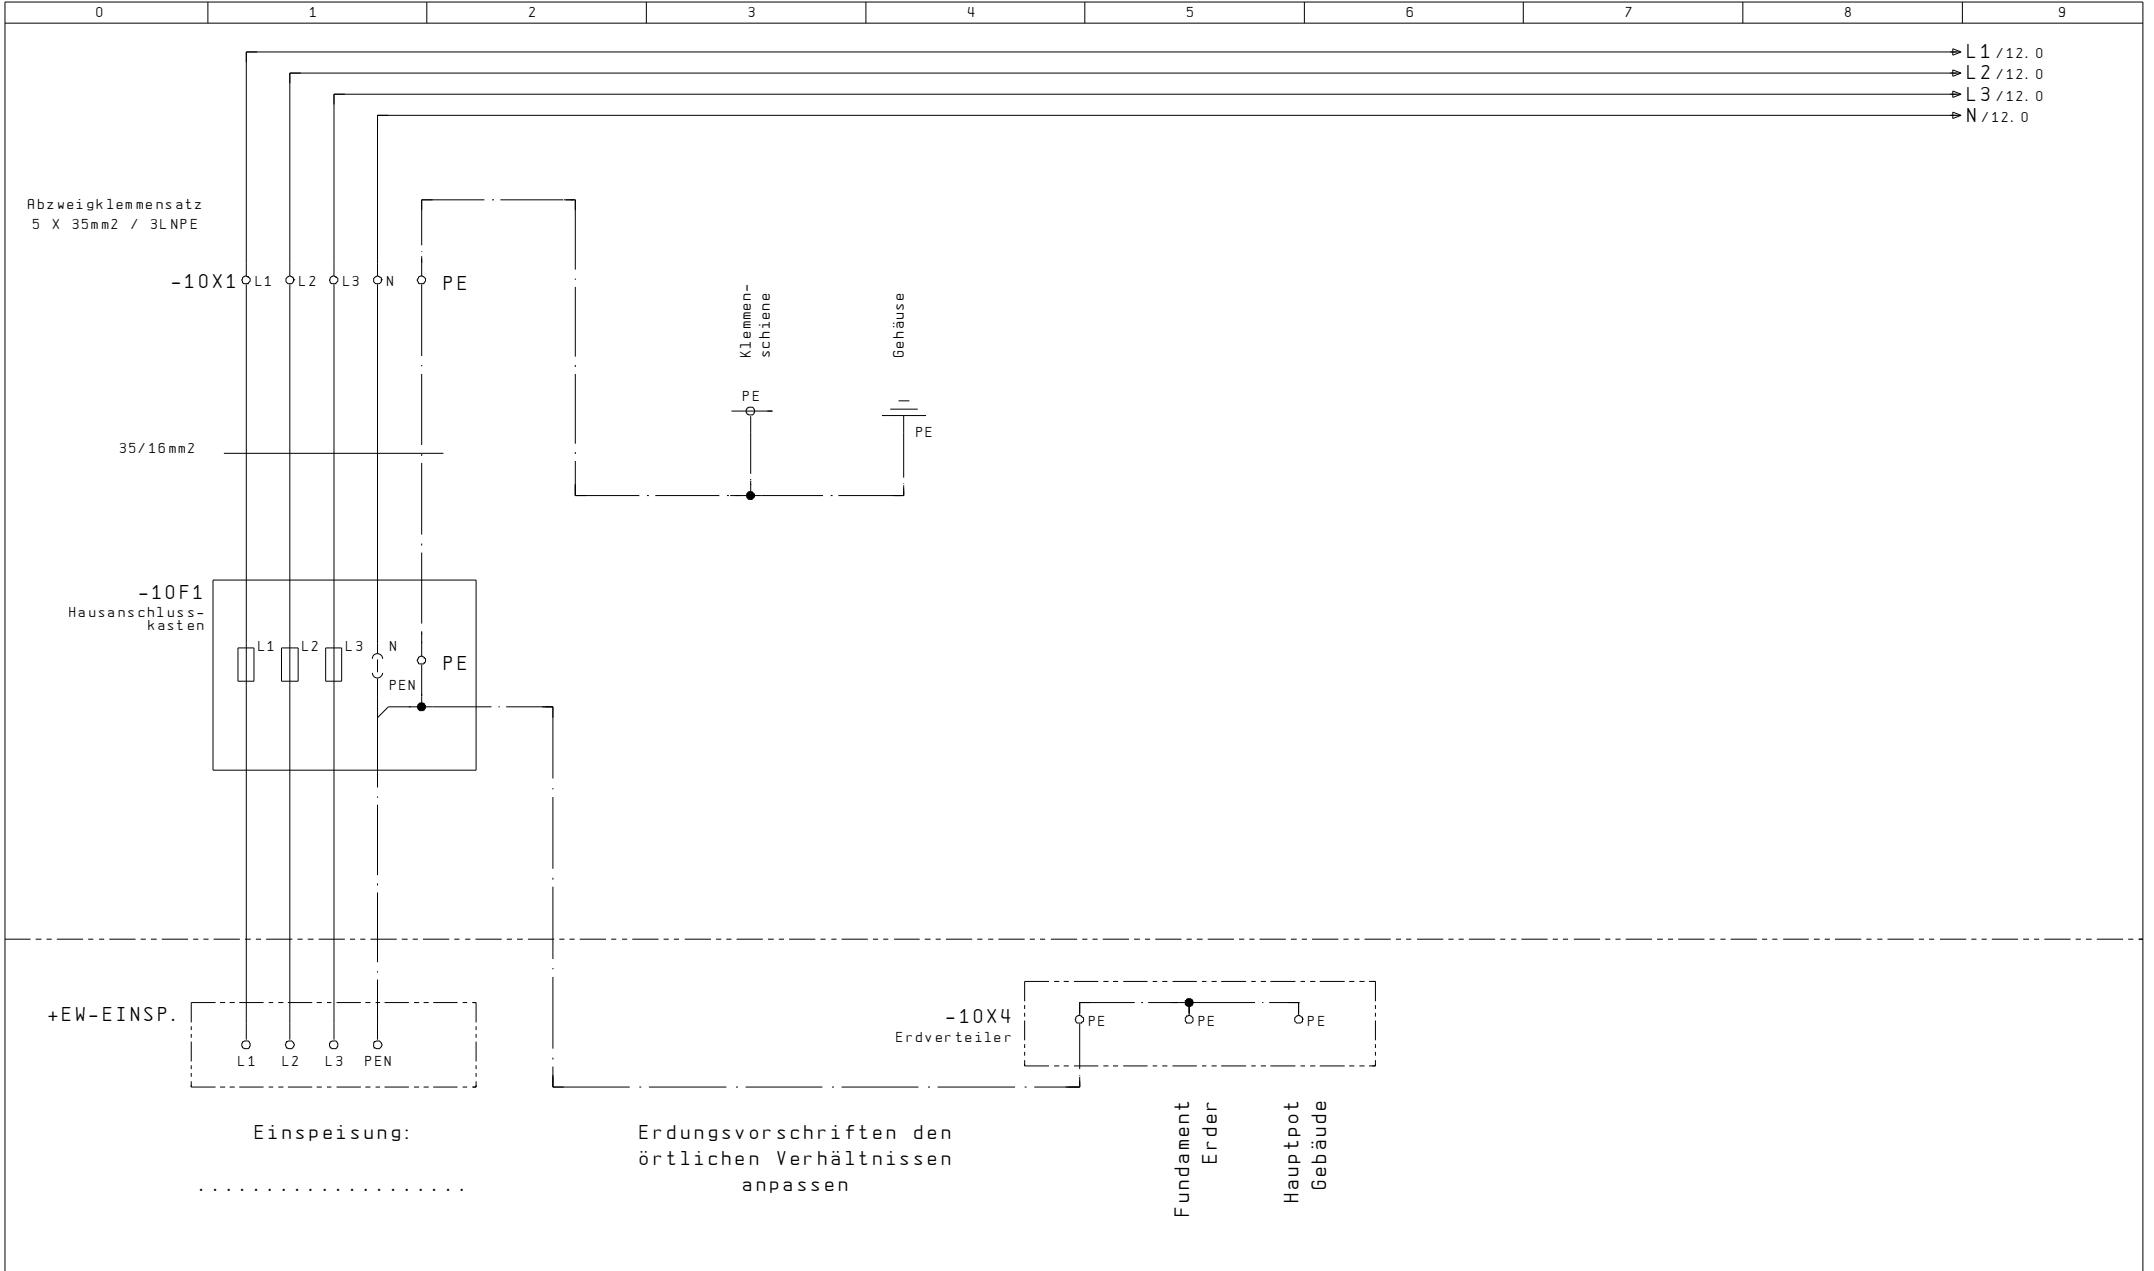
UP-Aluminiumschrank, Front roh, Seitenwände und Rückwand grundiert


Ausführung ohne Regenzarge
bei Bedarf, im Zubehör, separat bestellen


Aussparung	BxHxT	zuzüglich
bei Mauerwerk:	900x1150x250mm	Isolation
bei Sichtmauerwerk:	870x1120x250mm	Isolation
Zargenmass:	894x1144x230mm	
Kastenmass:	850x1100x230mm	

Netz:	3x400/230VAC / 50Hz
In:	100A
Icu:	10kA
Ipk:	18kA
Nullungsart:	TN-C / TN-S
Berührungsschutz:	IP 2X / (Laien)
Schutzart Schrank:	IP 43

Index		Erst.			Disposition	A404 440 332	Anl. = X
		Bearb.	STB					Ort +AZK
Änderung	29. Okt. 2007	SCS	Gepf.	UP-Aussenzählerkasten				B1. 5
	Datum	Name	Makro					Total 22




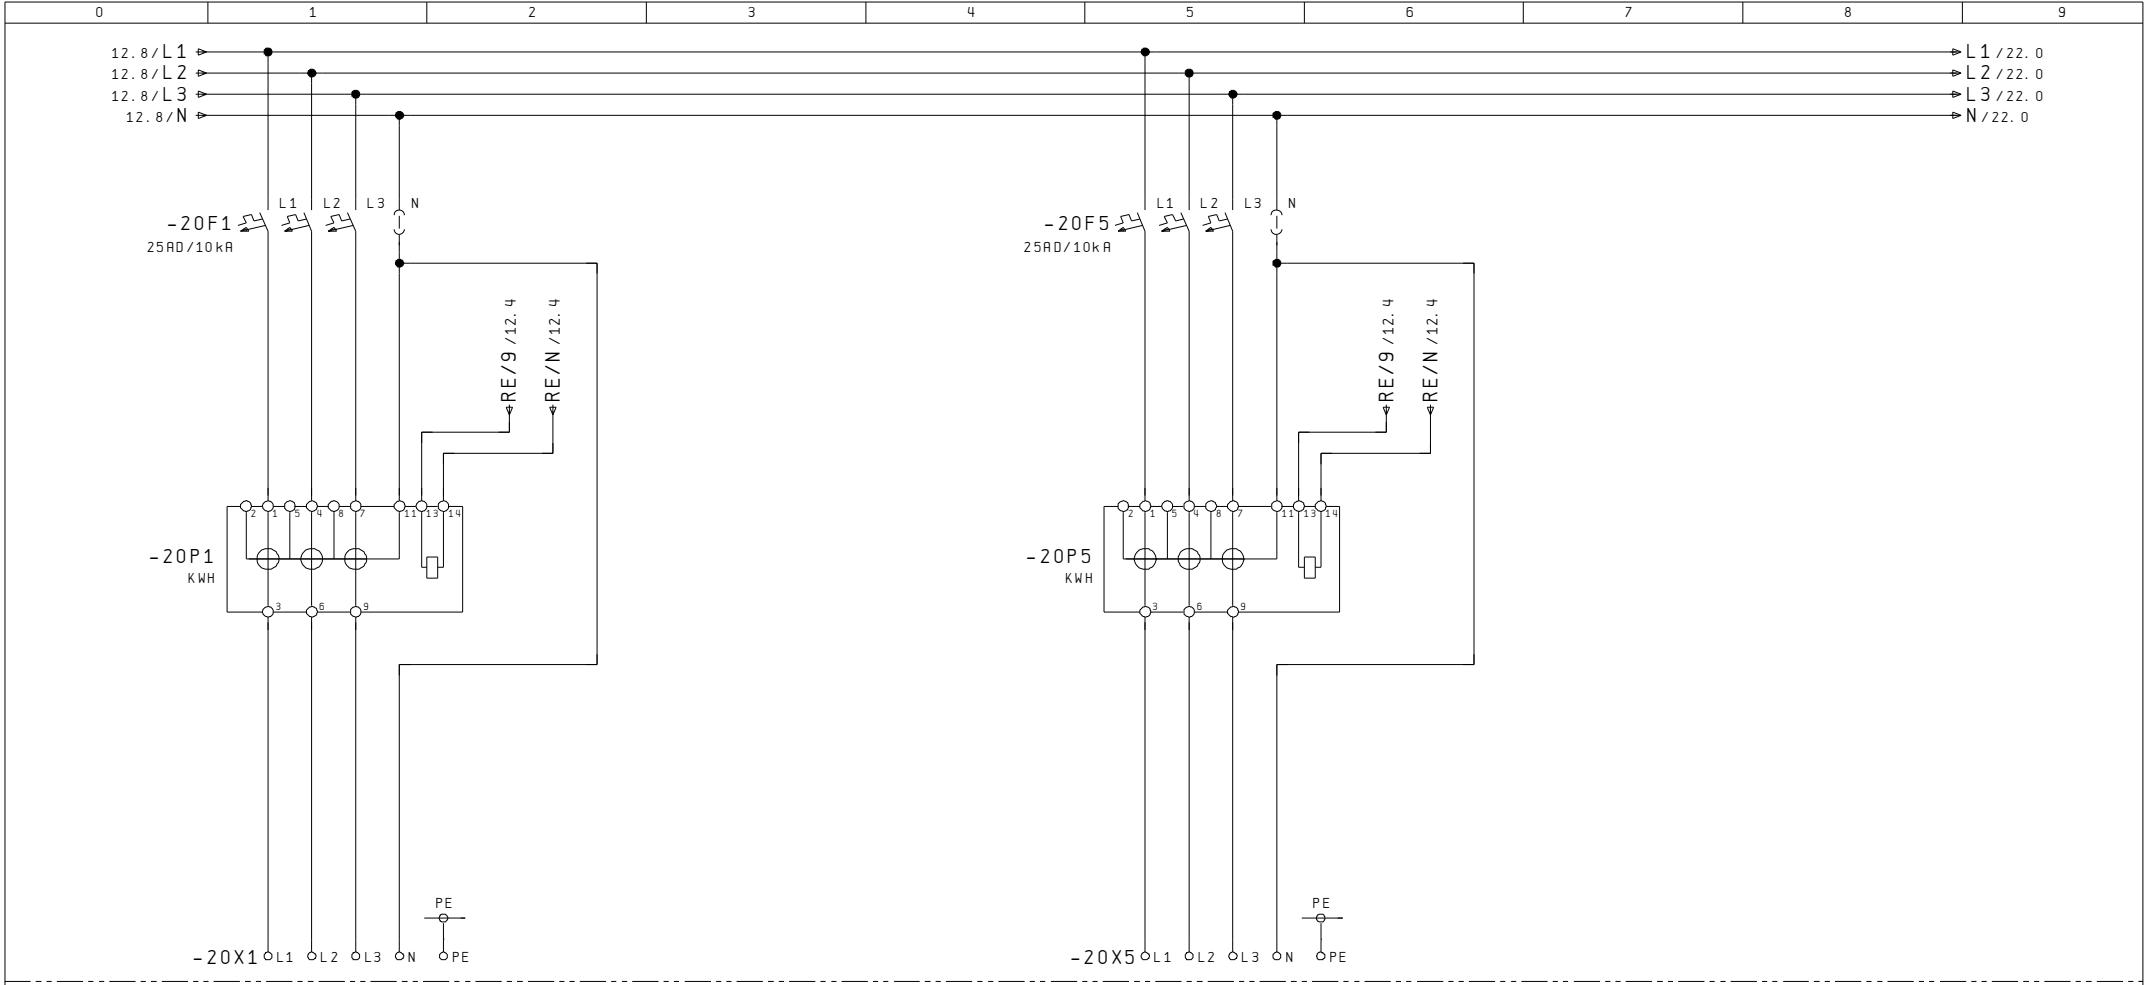
5														12	
Index		Erst.				Einspeisung		A404 440 332		Anl. = X				
Änderung	15. Okt. 2007	Bearb.	GUM	UP-Aussenzählerkasten			HAK				Ort +AZK		B1. 10		
	Datum	Gepr.					Erdung						Total 22		

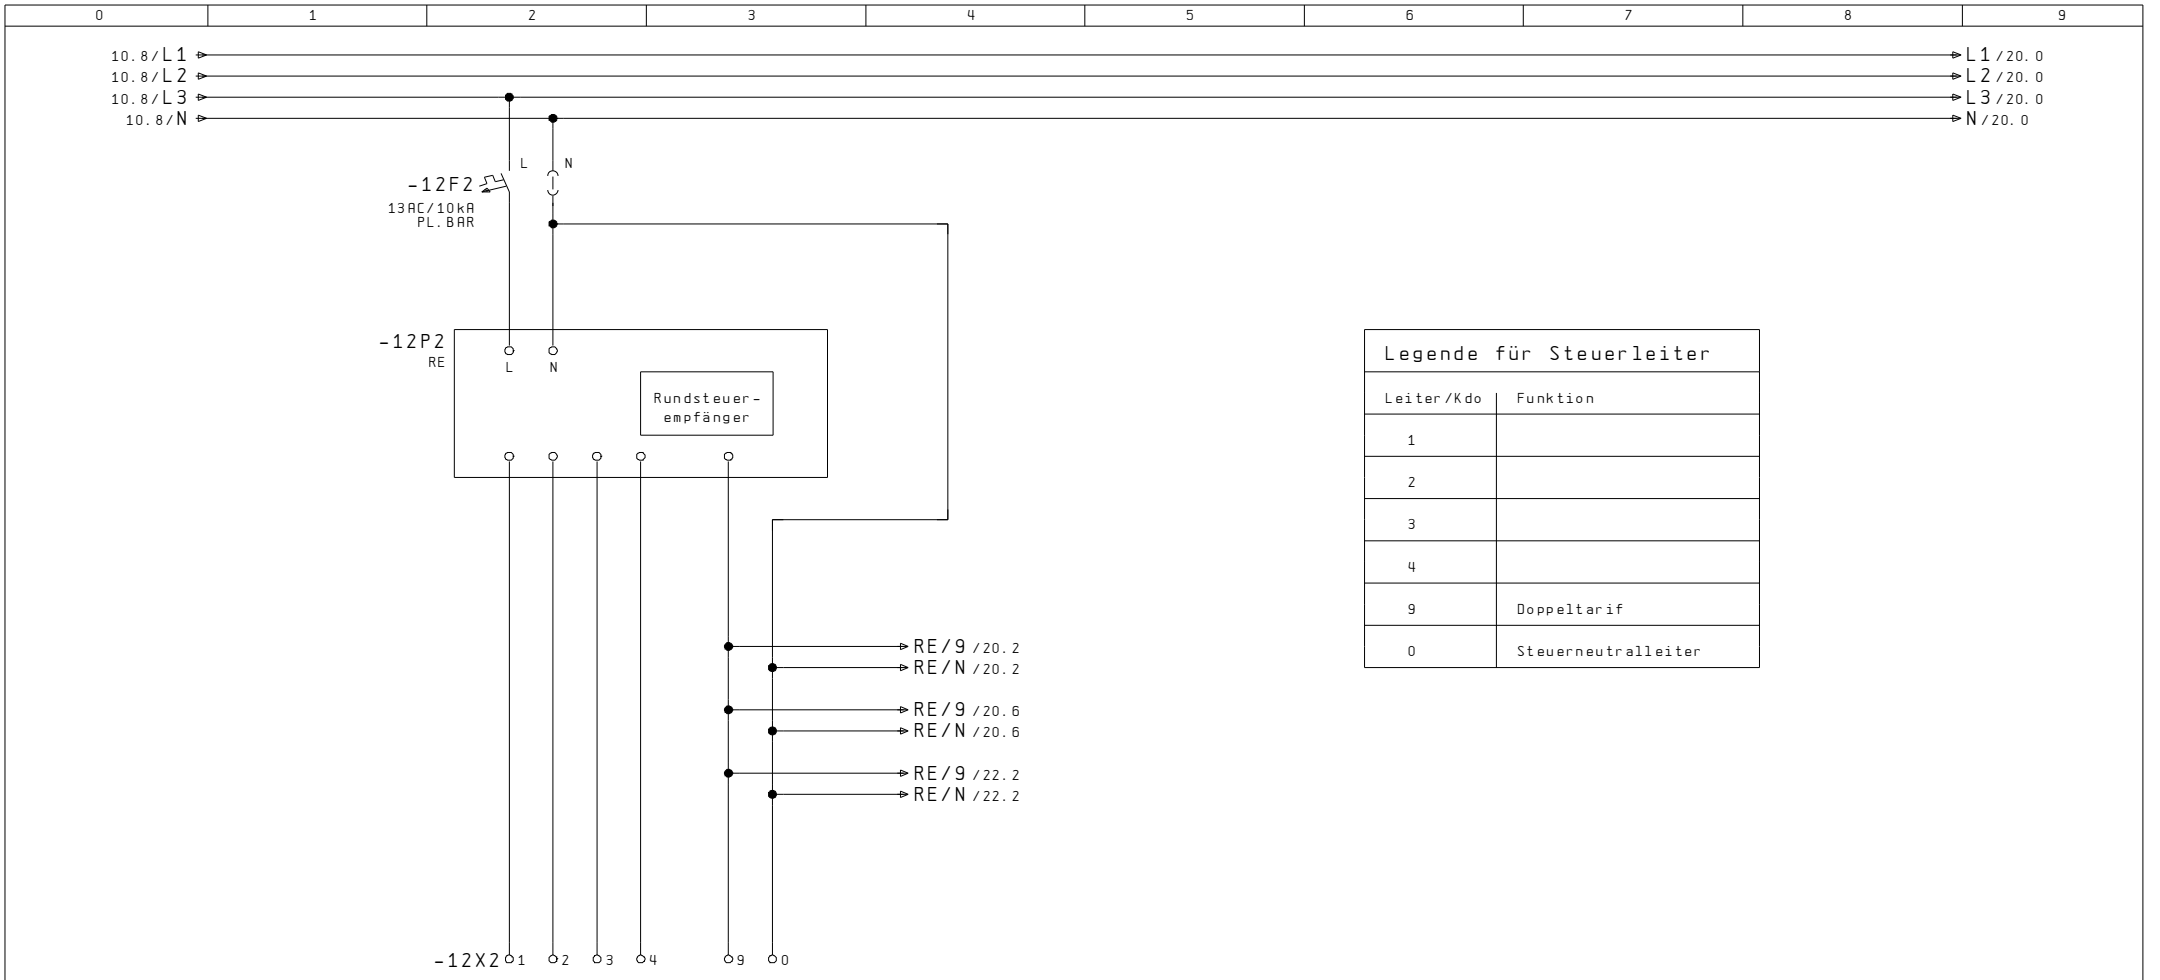

Legende für Steuerleiter	
Leiter /Kdo	Funktion
1	
2	
3	
4	
9	Doppeltarif
0	Steuerneutraleiter

RE - Klemmsatz
6x6mm² / 5LN

Index		Erst.			Rundsteuer- empfänger	A404 440 332	Anl. = X
		Bearb.	GUM					Ort +AZK
Änderung	15. Okt. 2007	SCS	Gepf.	UP-Aussenzählerkasten				B1. 12
	Datum	Name	Makro					Total 22




Bezügerabgang
3LNPE / 25A

Bezügerabgang
3LNPE / 25A

Index		Erst.		Messung	A404 440 332	Anl. = X	
Änderung	15. Okt. 2007	SCS	Bearb. GUM	UP-Aussenzählerkasten			Ort +AZK	
	Datum	Name	Makro				B1. 20	
							Total	22



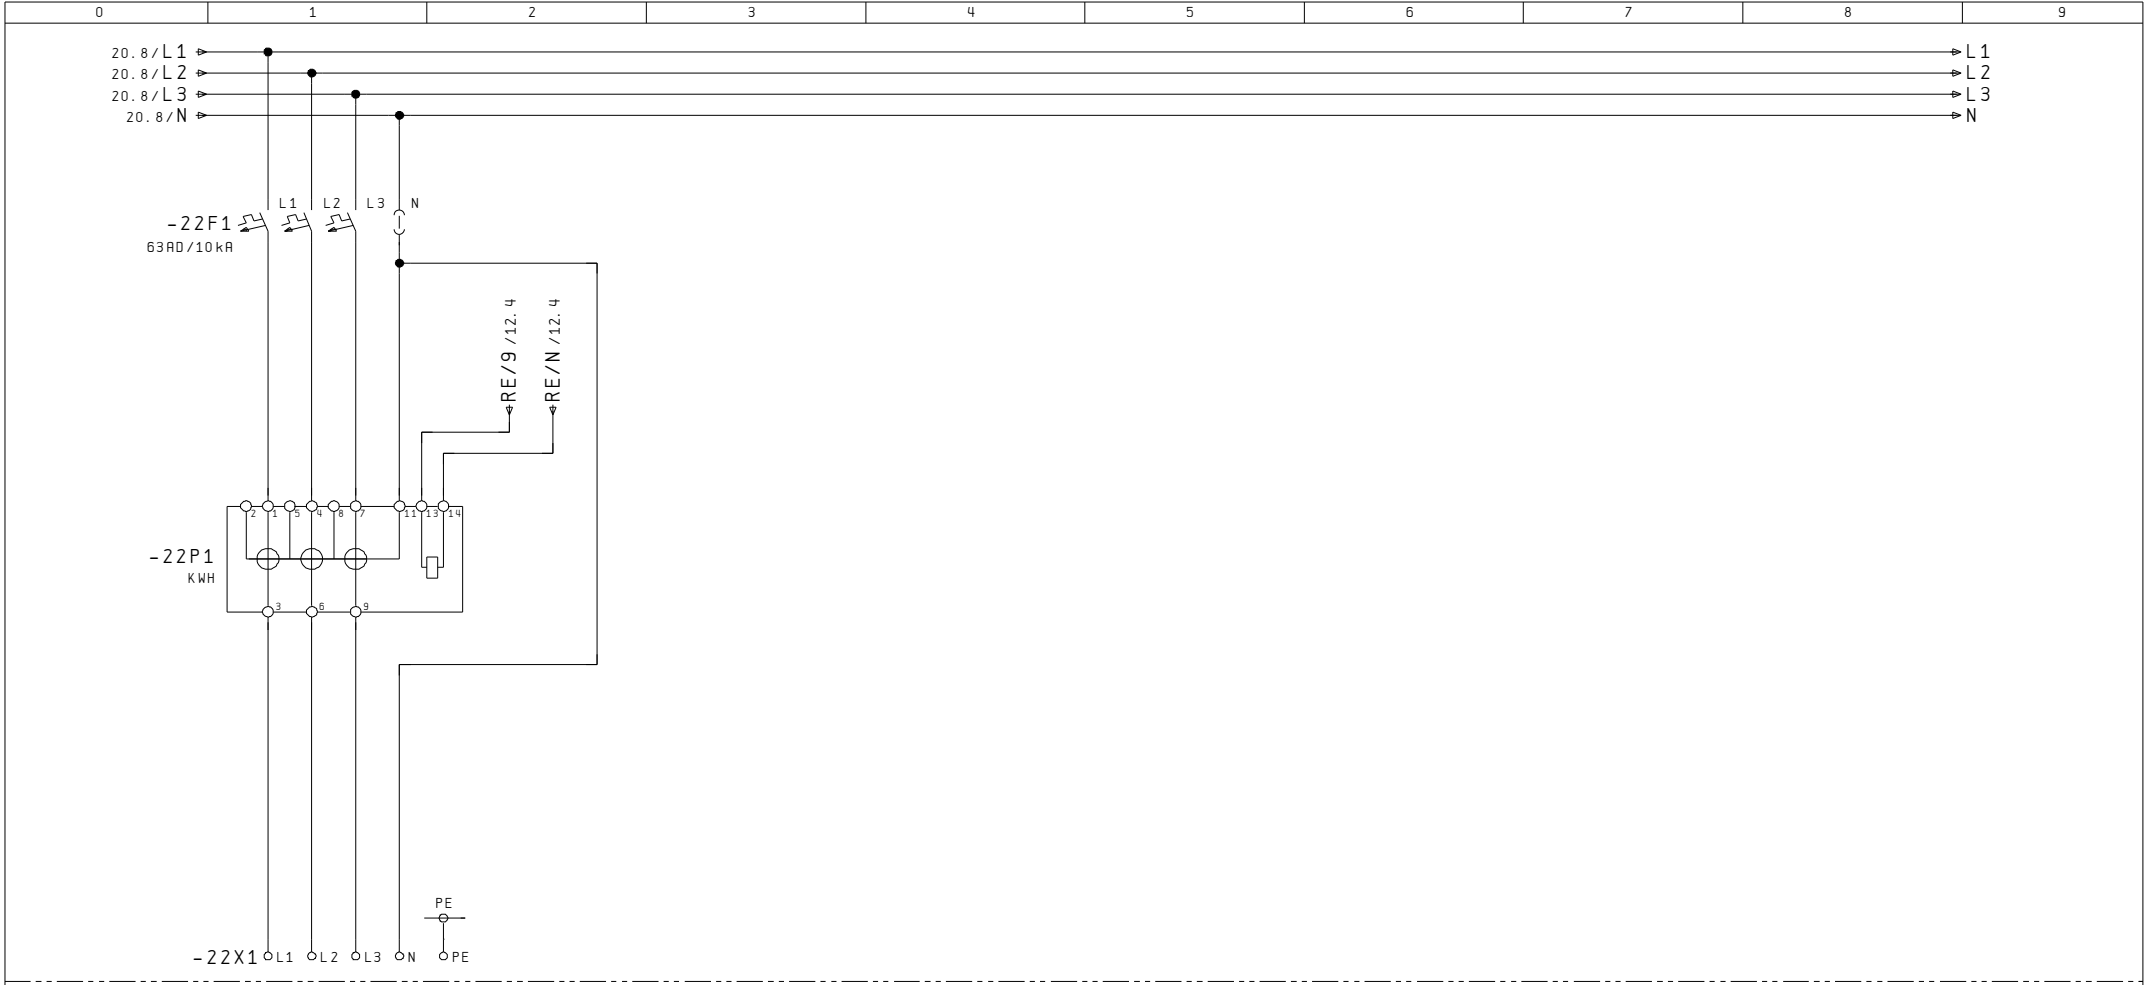


Bezügerabgang
3LNPE / 63A

.....

20

Index		Erst.		Messung	A404 440 332	Anl. = X	
Änderung	15. Okt. 2007	SCS	UP-Aussenzählerkasten				Ort +AZK	
	Datum	Name	Makro				B1. 22	
							Total	22