


Das Urheberrecht an diesen Techn.Unterlagen, die dem Empfänger persönlich anvertraut sind, verbleiben jederzeit unserer Firma. Ohne unsere schriftliche Genehmigung dürfen sie nicht kopiert oder an dritt Personen mitgeteilt oder zugänglich gemacht werden.  
STB Engineering AG CH-8892 Berschis

Ausdruck für:

- Installation
- Automatiker
- Schaltschrank
- Kunde / Archiv
- .....

**STB Die Schnittstelle zur guten Lösung**

Engineering  
Automation  
Schaltanlagen

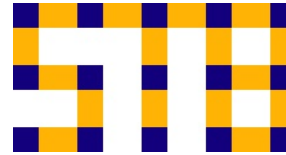

STB  
Seilereistrasse 3a  
CH-8892 Berschis  
Tel. 081 720 10 20  
Fax. 081 720 10 28  
info@stb-ag.ch  
www.stb-ag.ch

# Stromlaufschema

Änderungsdokumentation

Index	Datum	Name	Blatt-Nr. / Beschreibung
A			

Kunde: .....

Anlage: UP-Aussenzählerkasten

Auftrags Nr.: A404 443 102



Objekt: .....

Schrankbez. : +AZK

Anzahl der Seiten : 6

Index		Erst.		.....		Titelblatt	A404 443 102	Anl. = X
Änderung	02. Okt. 2007	SCS	Bearb. GUM	UP-Aussenzählerkasten				Ort +AZK
	Datum	Name	Makro					Bl. 1
								Total 20



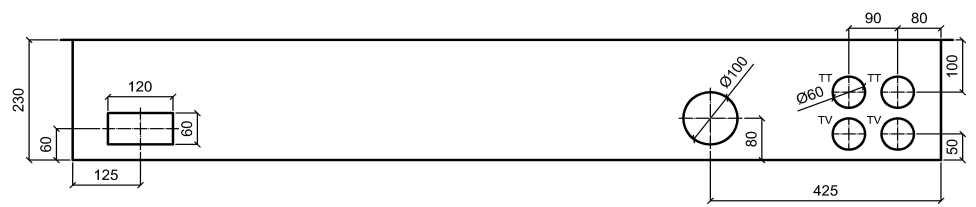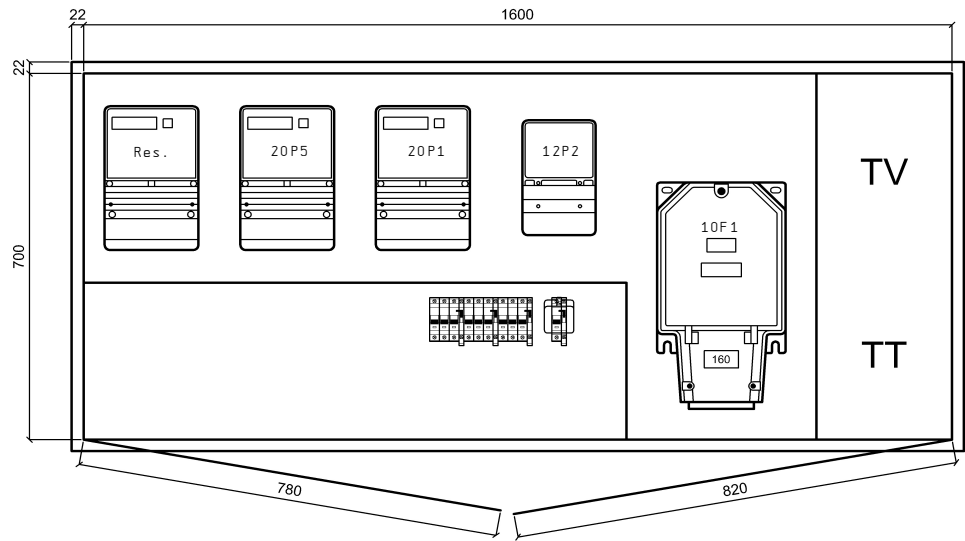


UP-Aluminiumschrank, Front roh, Seitenwände und Rückwand grundiert

Ausführung ohne Regenzarge  
bei Bedarf, im Zubehör, separat bestellen


Aussparung	BxHxT	zuzüglich
bei Mauerwerk:	1650x750x250mm	Isolation
bei Sichtmauerwerk:	1620x720x250mm	Isolation
Zargenmass:	1644x744x230mm	
Kastenmass:	1600x700x230mm	

Netz:	3x400/230VAC / 50Hz
In:	40A
Icu:	10kA
Ipk:	18kA
Nullungsart:	TN-C / TN-S
Berührungsschutz:	IP 2X / (Laien)
Schutzart Schrank:	IP 43

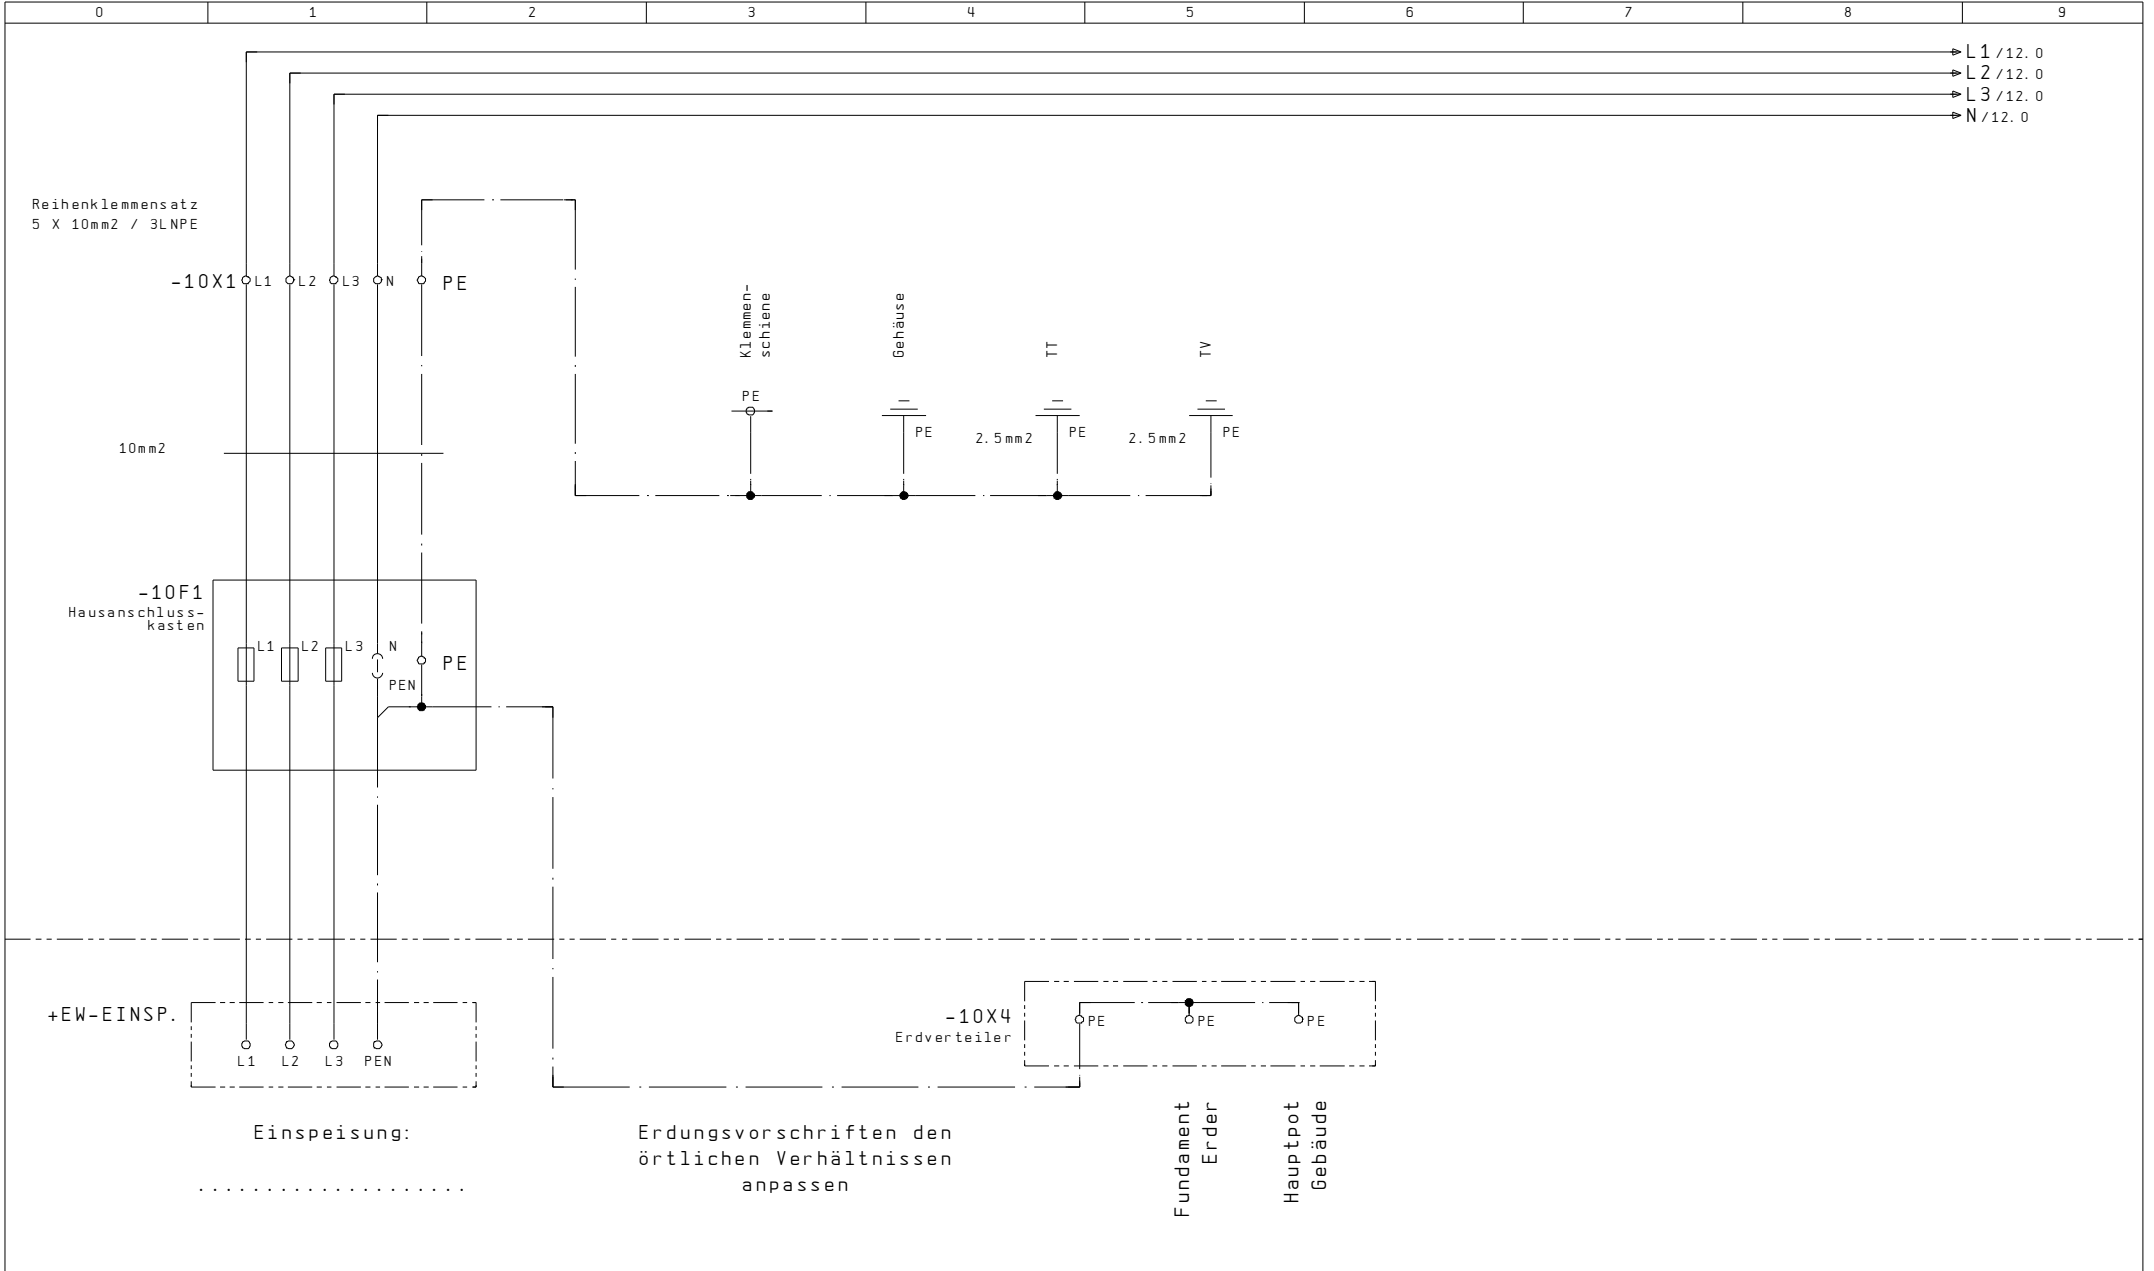

Index		Erst.	
Änderung	15. Okt. 2007	Bearb.	GUM
Datum	Name	Gepr.	
		Makro	


UP-Aussenzählerkasten

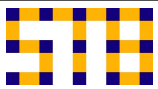


Einspeisung  
HAK  
Erdung


A404 443 102

Anl. = X	
Ort +AZK	
B1.	10
Total	20

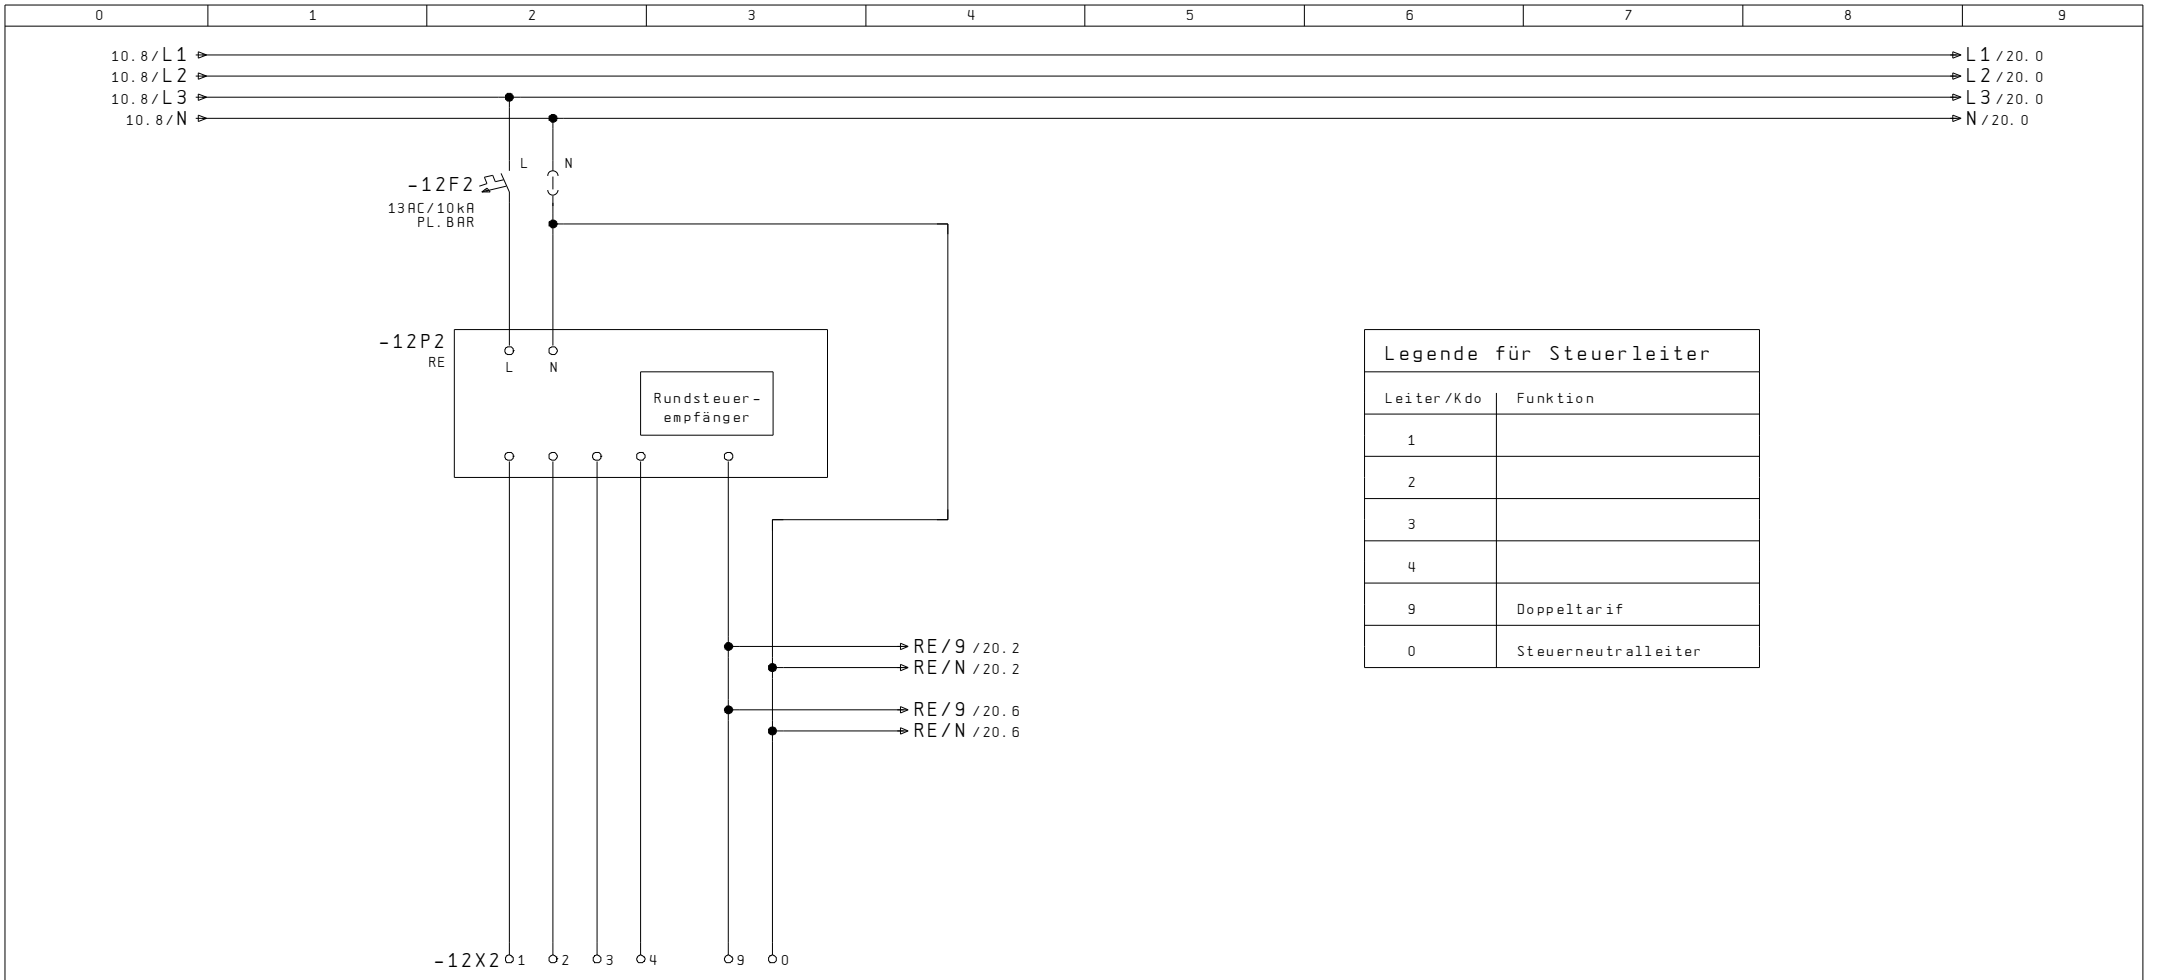

RE - Klemmsatz  
6x6mm<sup>2</sup> / 5LN

Index		Erst.		.....		Rundsteuer-empfänger	A404 443 102	Anl. = X
Änderung	15. Okt. 2007	SCS	GUM	UP-Aussenzählerkasten			.....	B1. 12
	Datum	Name	Makro				Total	20

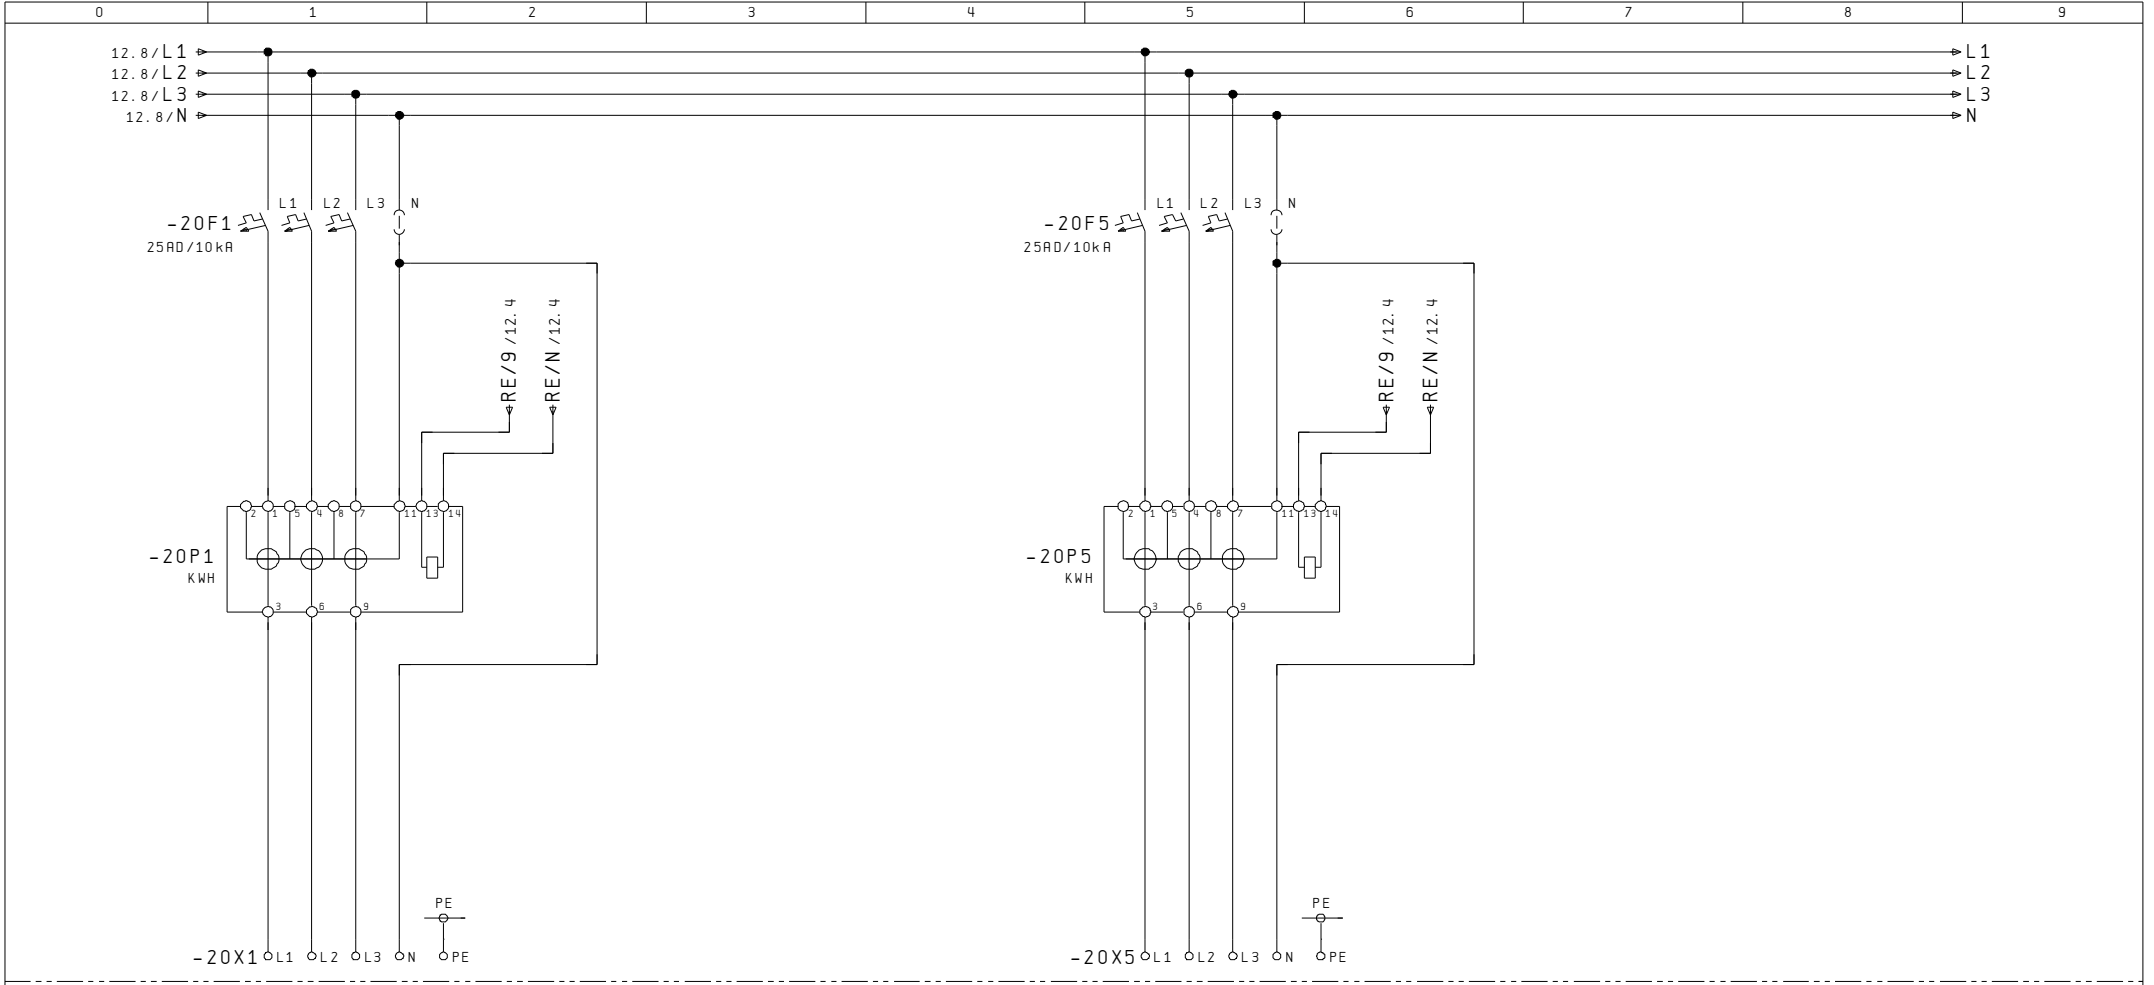

Bezügerabgang  
3LNPE / 25A

Bezügerabgang  
3LNPE / 25A

12

Index		Erst.		.....	Messung	A404 443 102	Anl. = X	
Änderung	15. Okt. 2007	SCS	Bearb. GUM	UP-Aussenzählerkasten			Ort +AZK	
	Datum	Name	Makro				B1. 20	
							Total	20

