


Das Urheberrecht an diesen Techn.Unterlagen, die dem Empfänger persönlich anvertraut sind, verbleiben jederzeit unserer Firma. Ohne unsere schriftliche Genehmigung dürfen sie nicht kopiert oder an dritt Personen mitgeteilt oder zugänglich gemacht werden. STB Engineering AG CH-8892 Berschis

Ausdruck für:

- Installation
- Automatischer
- Schaltschrank
- Kunde / Archiv
-

STB Die Schnittstelle zur guten Lösung

Engineering
Automation
Schaltanlagen

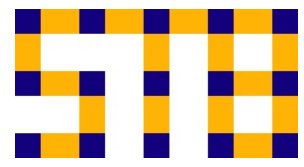

STB
Seilereistrasse 3a
CH-8892 Berschis
Tel. 081 720 10 20
Fax. 081 720 10 28
info@stb-ag.ch
www.stb-ag.ch

Stromlaufschema

Änderungsdokumentation

Index	Datum	Name	Blatt-Nr. / Beschreibung
A			

Kunde:

Anlage: UP-Aussenzählerkasten




Auftrags Nr.: A404 443 402

Objekt:

Schrankbez. : +AZK

Anzahl der Seiten : 6

Index		Erst.			Titelblatt	A404 443 402	Anl. = X
		Bearb.	GUM					Ort +AZK
Änderung	02. Okt. 2007	SCS		UP-Aussenzählerkasten				B1. 1
	Datum	Name	Makro					Total 20

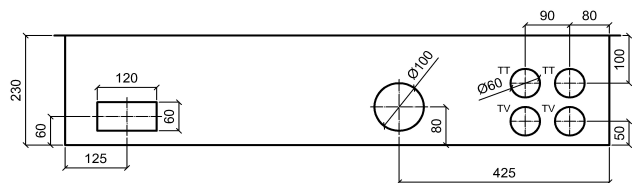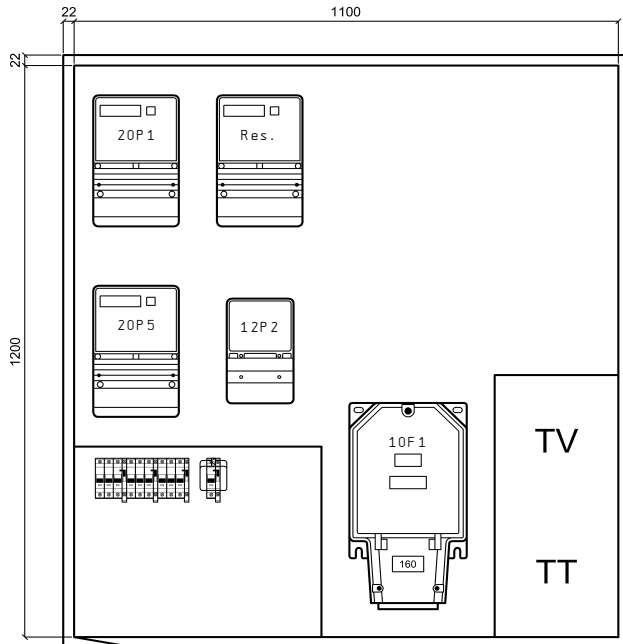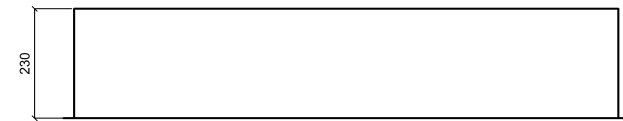

UP-Aluminiumschrank, Front roh, Seitenwände und Rückwand grundiert


Ausführung ohne Regenzarge
bei Bedarf, im Zubehör, separat bestellen


Aussparung	BxHxT	zuzüglich
bei Mauerwerk:	1150x1250x250mm	Isolation
bei Sichtmauerwerk:	1120x1220x250mm	Isolation
Zargenmass:	1144x1244x230mm	
Kastenmass:	1100x1200x230mm	


Netz:	3x400/230VAC / 50Hz
In:	40A
Icu:	10kA
Ipk:	18kA
Nullungsart:	TN-C / TN-S
Berührungsschutz:	IP 2X / (Laien)
Schutzart Schrank:	IP 43

Index		Erst.		Disposition	A404 443 402	Anl. = X
		Bearb.	STB				Ort +AZK
Änderung	31. Okt. 2007	SCS	Gepf.	UP-Aussenzählerkasten			B1. 5
	Datum	Name	Makro				Total 20

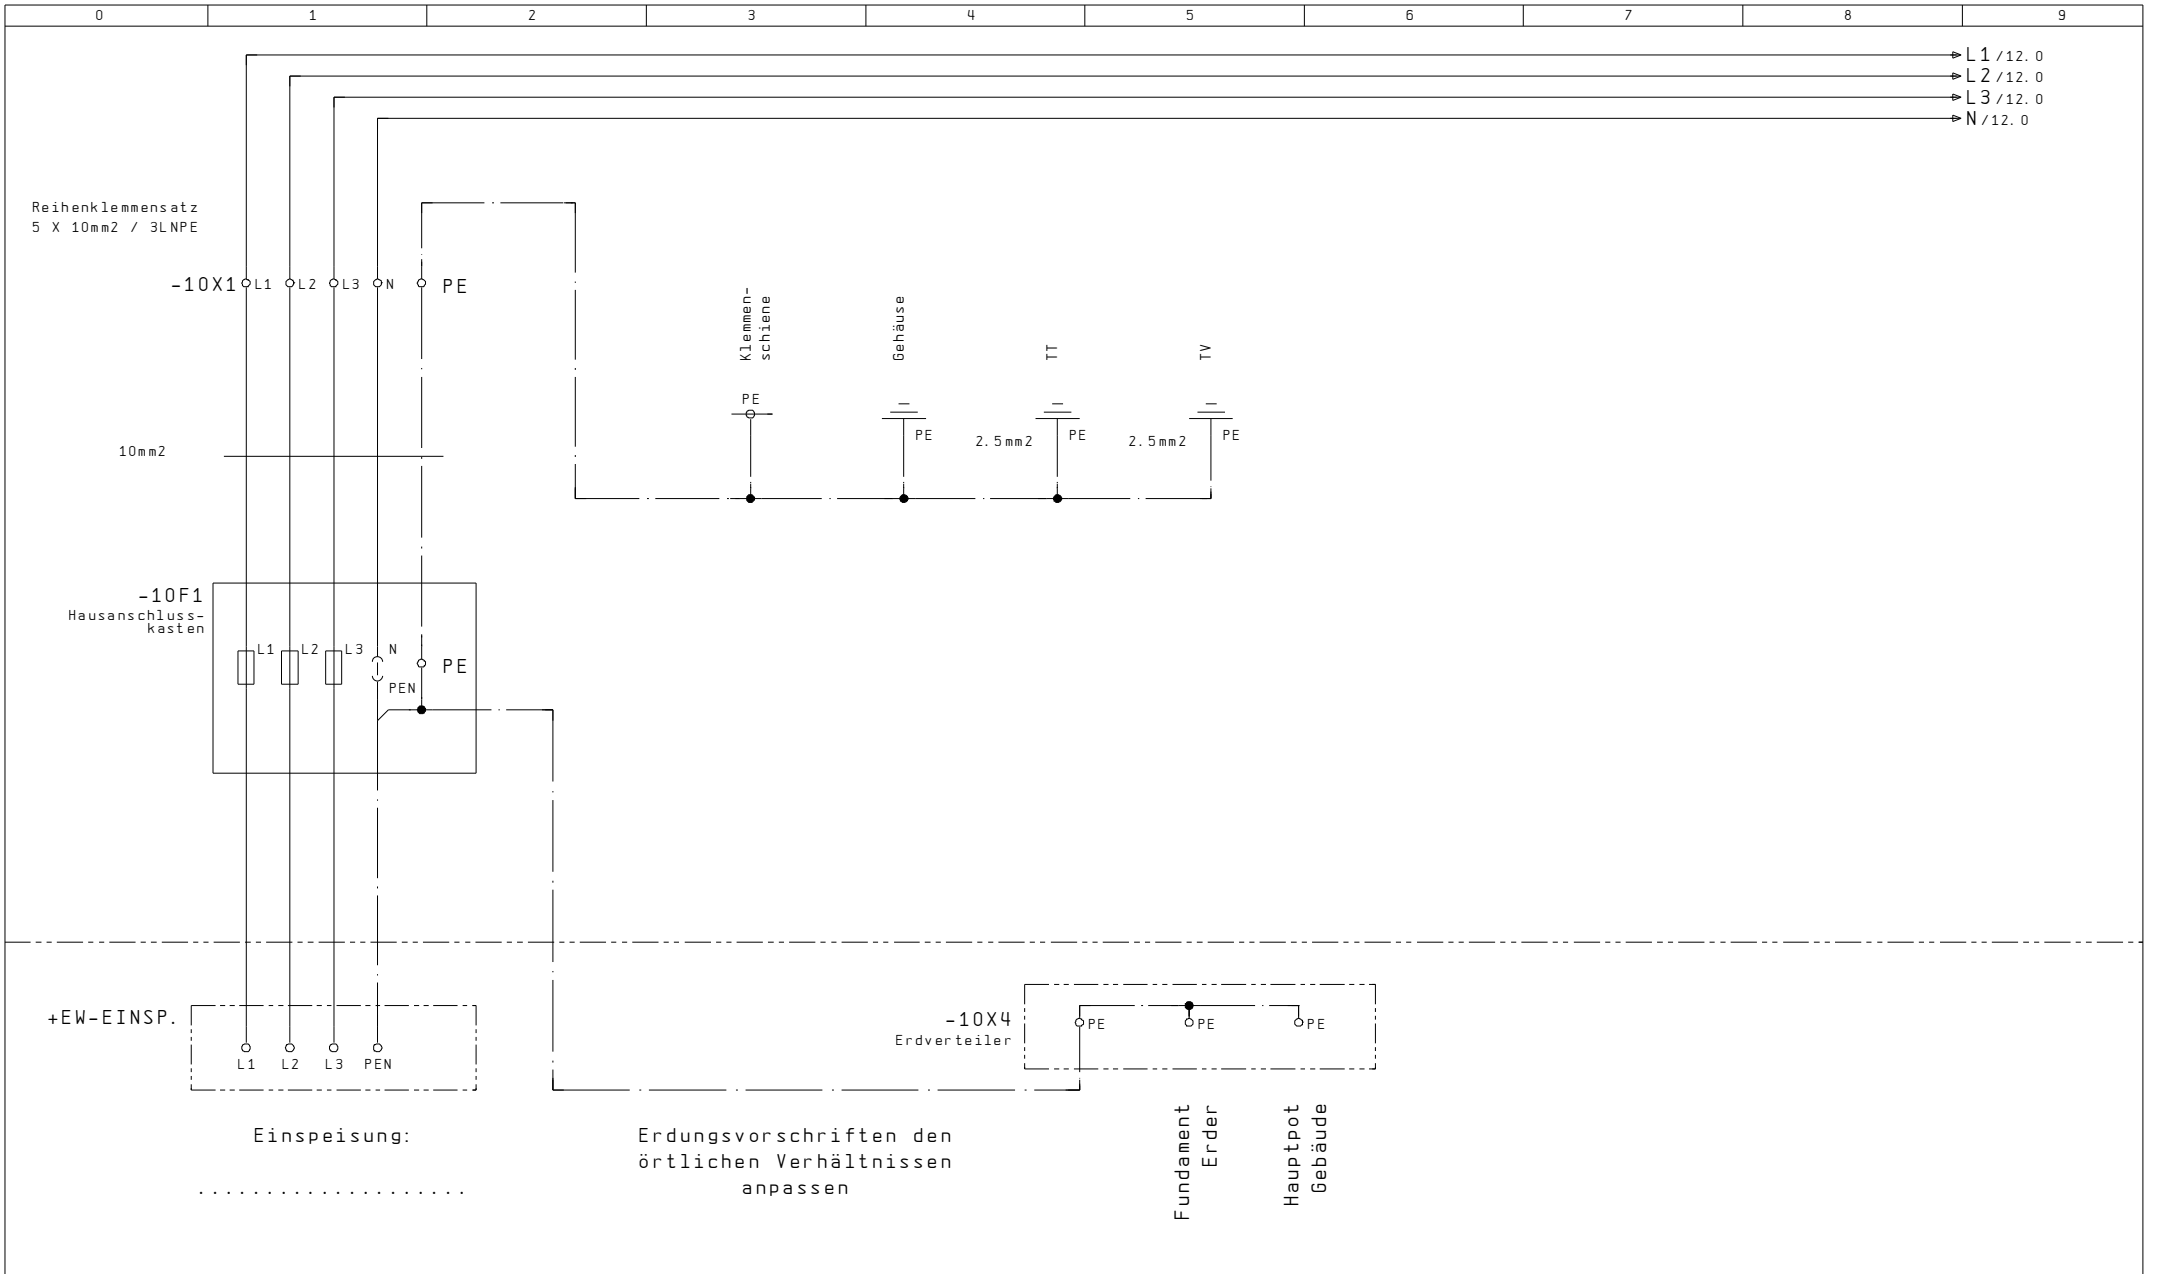


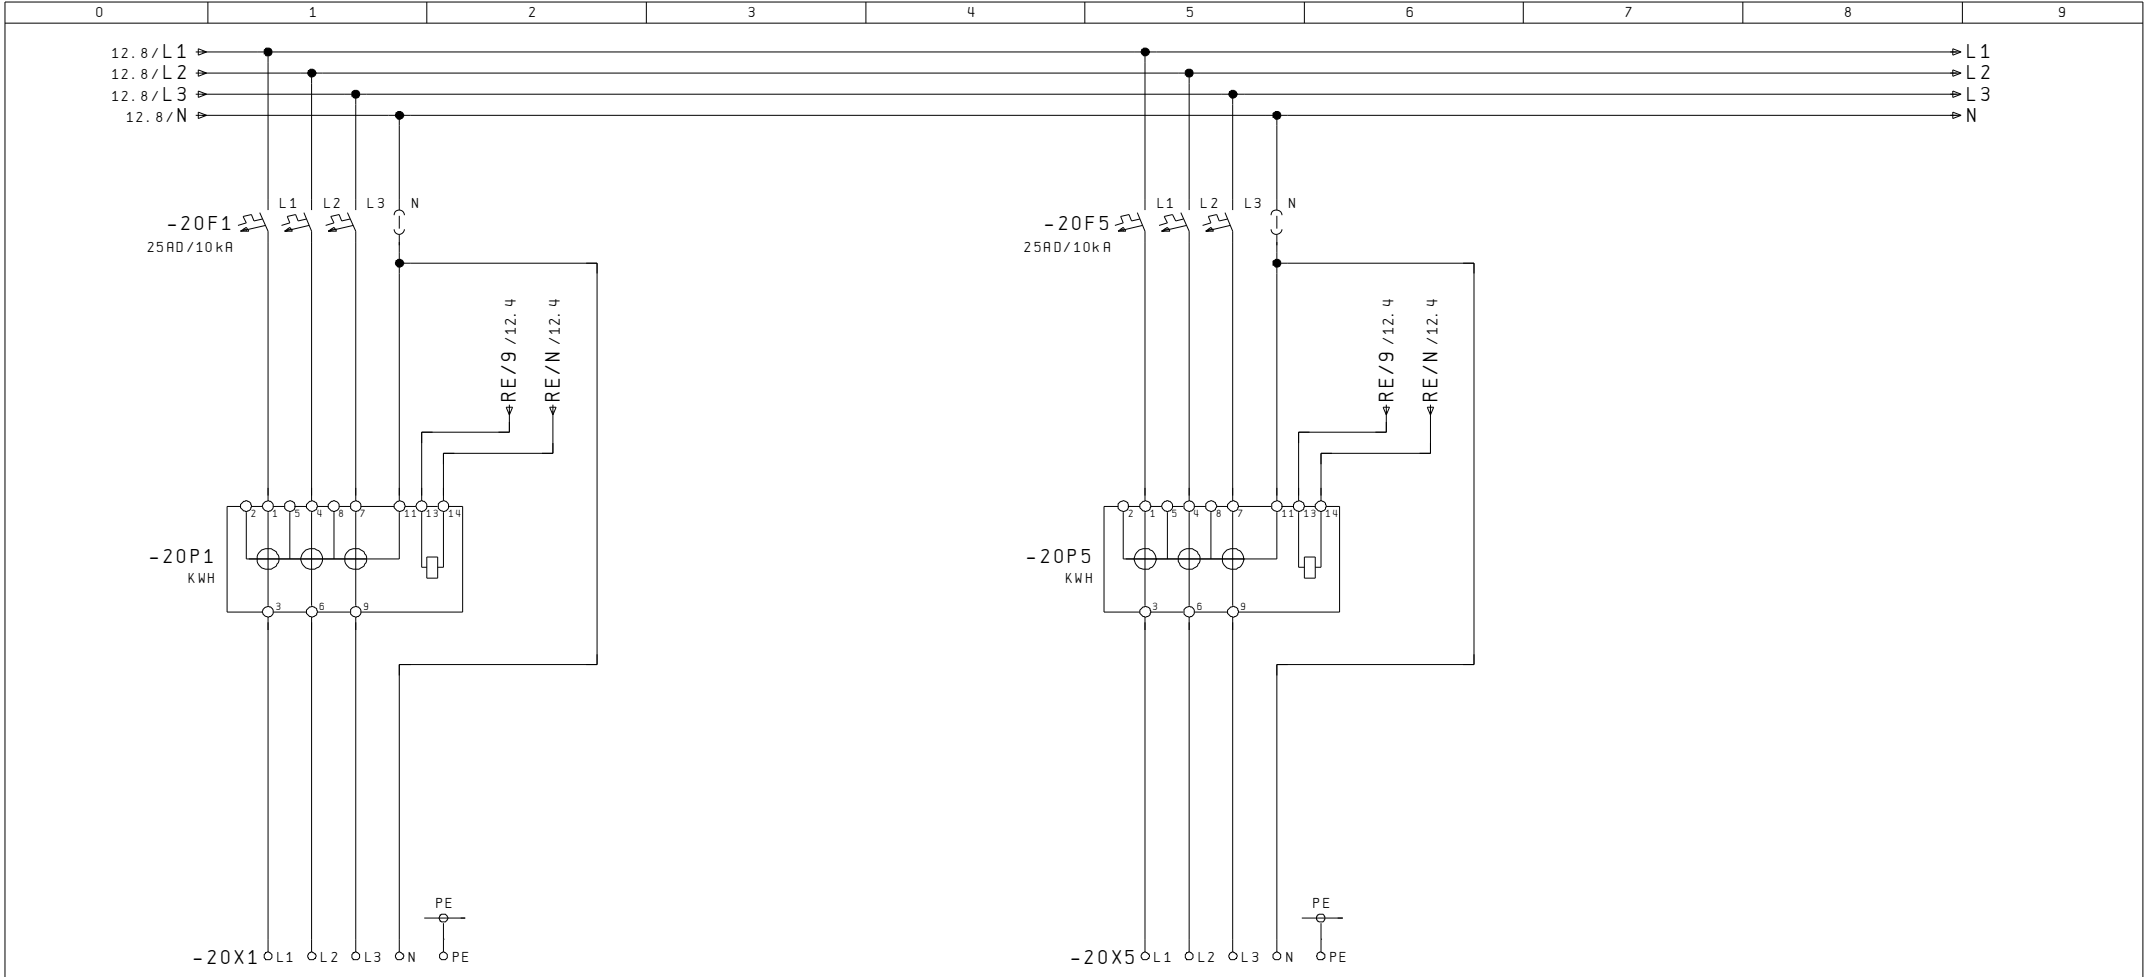


Index		Erst.			Einspeisung	A404 443 402	Anl. = X	
Änderung	15. Okt. 2007	SCS	Bearb. GUM	UP-Aussenzählerkasten		HAK		Ort +AZK	
	Datum	Name	Makro					B1. 10	
								Total	20

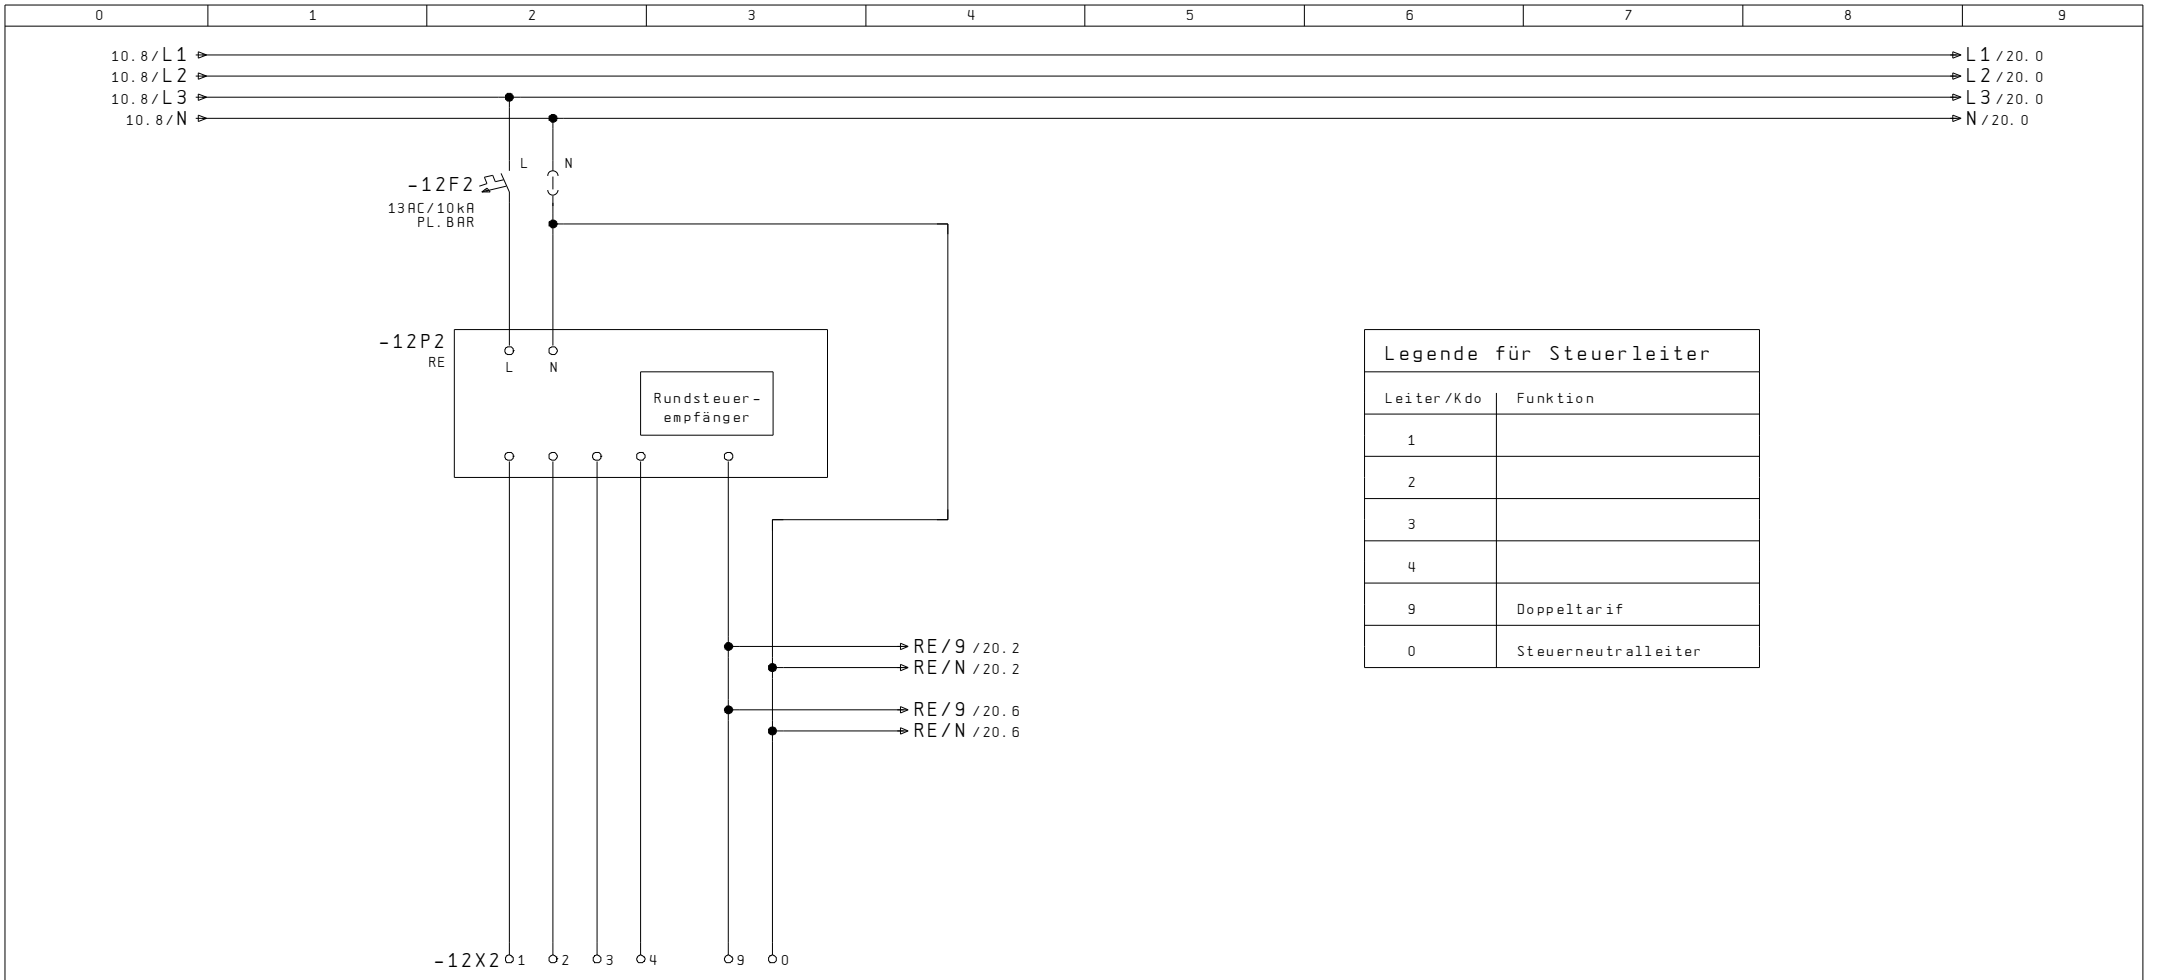

RE - Klemmsatz
6x6mm² / 5LN

Index		Erst.			Rundsteuer-empfänger	A404 443 402	Anl. = X
		Bearb.	GUM					Ort +AZK
Änderung	15. Okt. 2007	SCS	Gepf.	UP-Aussenzählerkasten				B1. 12
	Datum	Name	Makro					Total 20



Bezugerabgang
3LNPE / 25A

Bezugerabgang
3LNPE / 25A

12

Index		Erst.		Messung	A404 443 402	Anl. = X
		Bearb.	GUM				Ort +AZK
Änderung	15. Okt. 2007	SCS	Gepf.	UP-Aussenzählerkasten			B1. 20
	Datum	Name	Makro				Total 20

