


Ausdruck für:

- ☐ Installation
- ☐ Automatiser
- ☐ Schaltschrank
- ☐ Kunde / Archiv
- ☐

STB Die Schnittstelle zur guten Lösung

Engineering
Automation
Schaltanlagen

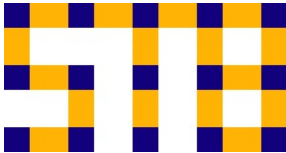

STB
Seilereistrasse 3a
CH-8892 Berschis

Tel. 081 720 10 20
Fax. 081 720 10 28
info@stb-ag.ch
www.stb-ag.ch

Änderungsdokumentation

Index	Datum	Name	Blatt-Nr. / Beschreibung
A			

Anzahl der Seiten : 6

Stromlaufschema

Kunde:


Anlage: UP-Aussenzählerkasten

Auftrags Nr.: A404 443 431

Objekt:


Schrankbez. : +AZK

[illegible]

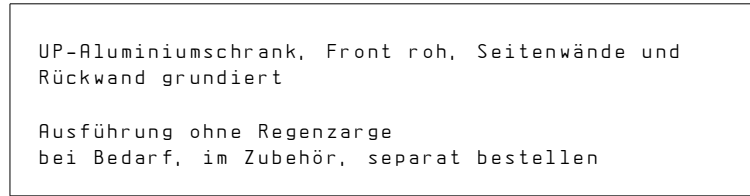

Aussparung	BxHxT	zuzüglich
bei Mauerwerk:	1150x1250x250mm	Isolation
bei Sichtmauerwerk:	1120x1220x250mm	Isolation
Zargenmass:	1144x1244x230mm	
Kastenmass:	1100x1200x230mm	

Netz:	3x400/230VAC / 50Hz
In:	80A
Icu:	10kA
Ipk:	18kA
Nullungsart:	TN-C / TN-S
Berührungsschutz:	IP 2X / (Laien)
Schutzart Schrank:	IP 43

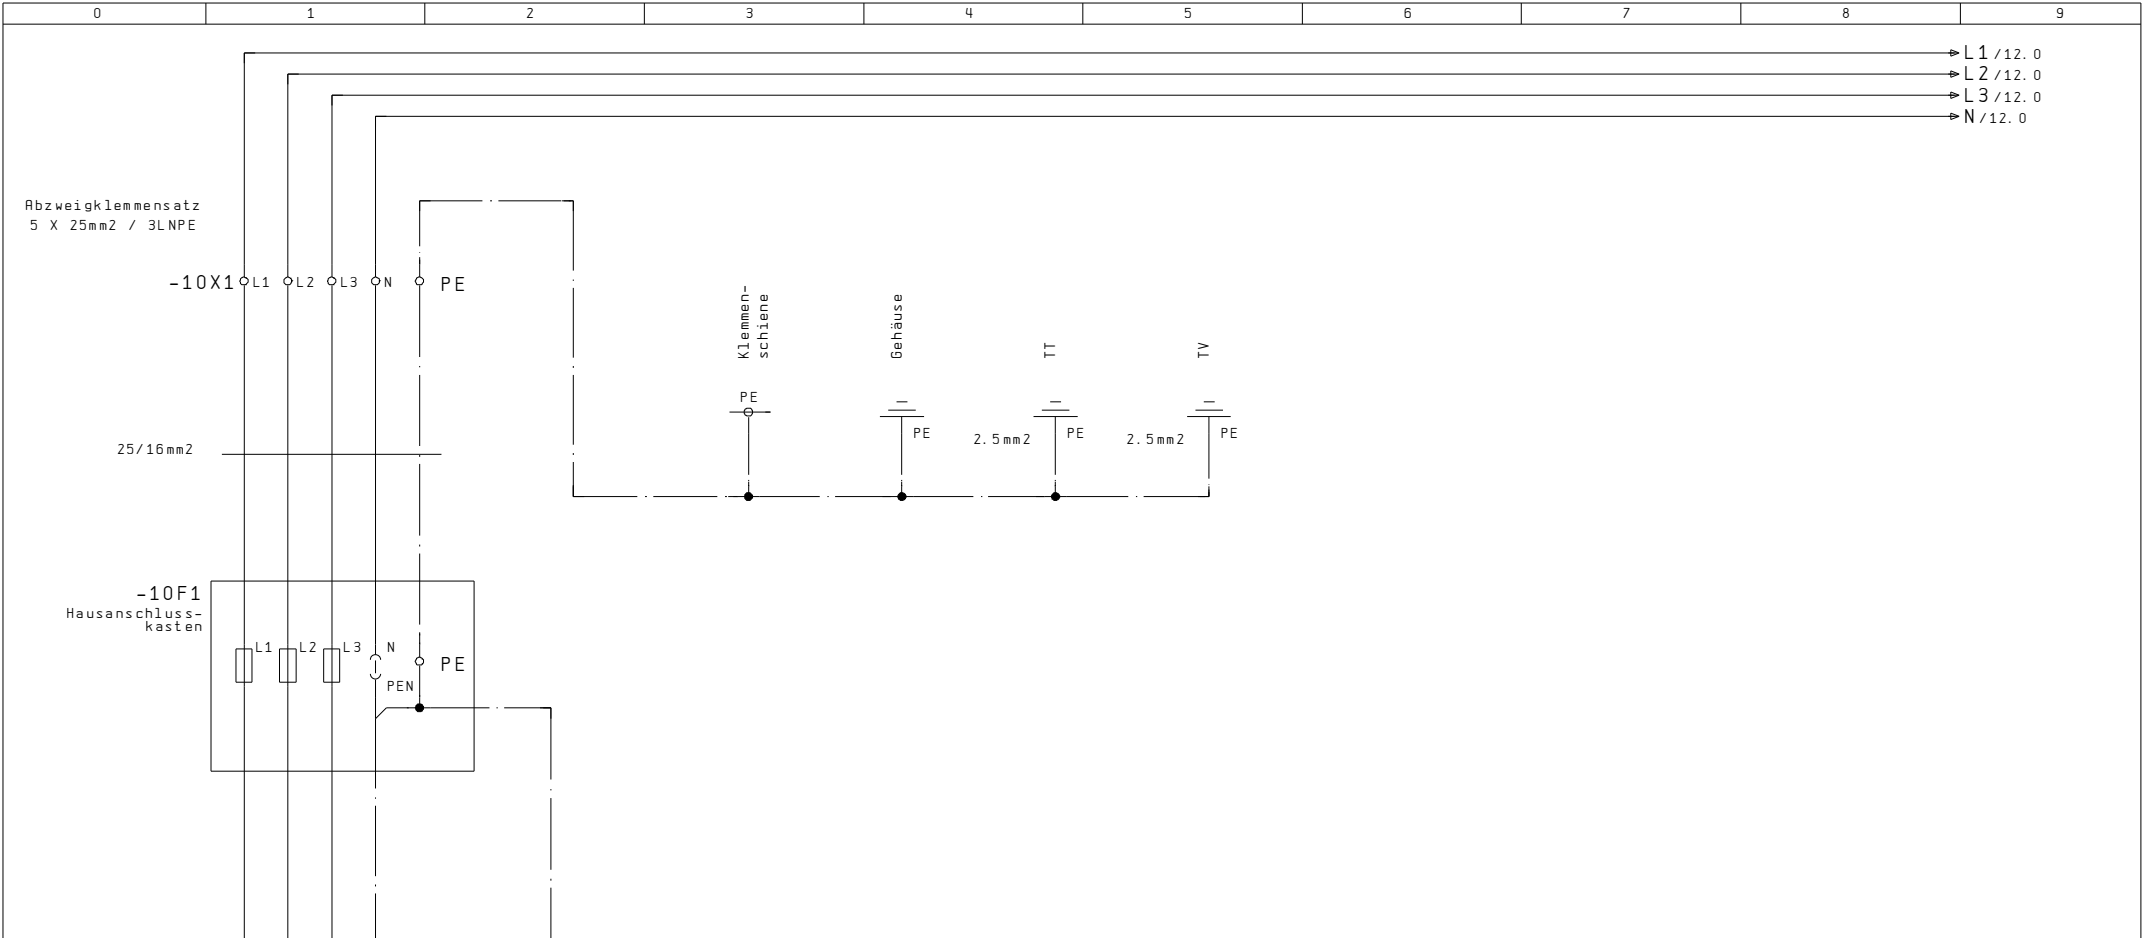


Einspeisung:
.....


Erdungsvorschriften den örtlichen Verhältnissen anpassen

Fundament Erder
Hauptpot Gebäude

5											12
Index			Erst.				Einspeisung		A404 443 431		Anl. = X
			Bearb.	GUM			HAK				Ort + AZK
Änderung	15. Okt. 2007	SCS	Gepr.		UP-Aussenzählerkasten		Erdung				B1. 10
	Datum	Name	Makro								Total 20

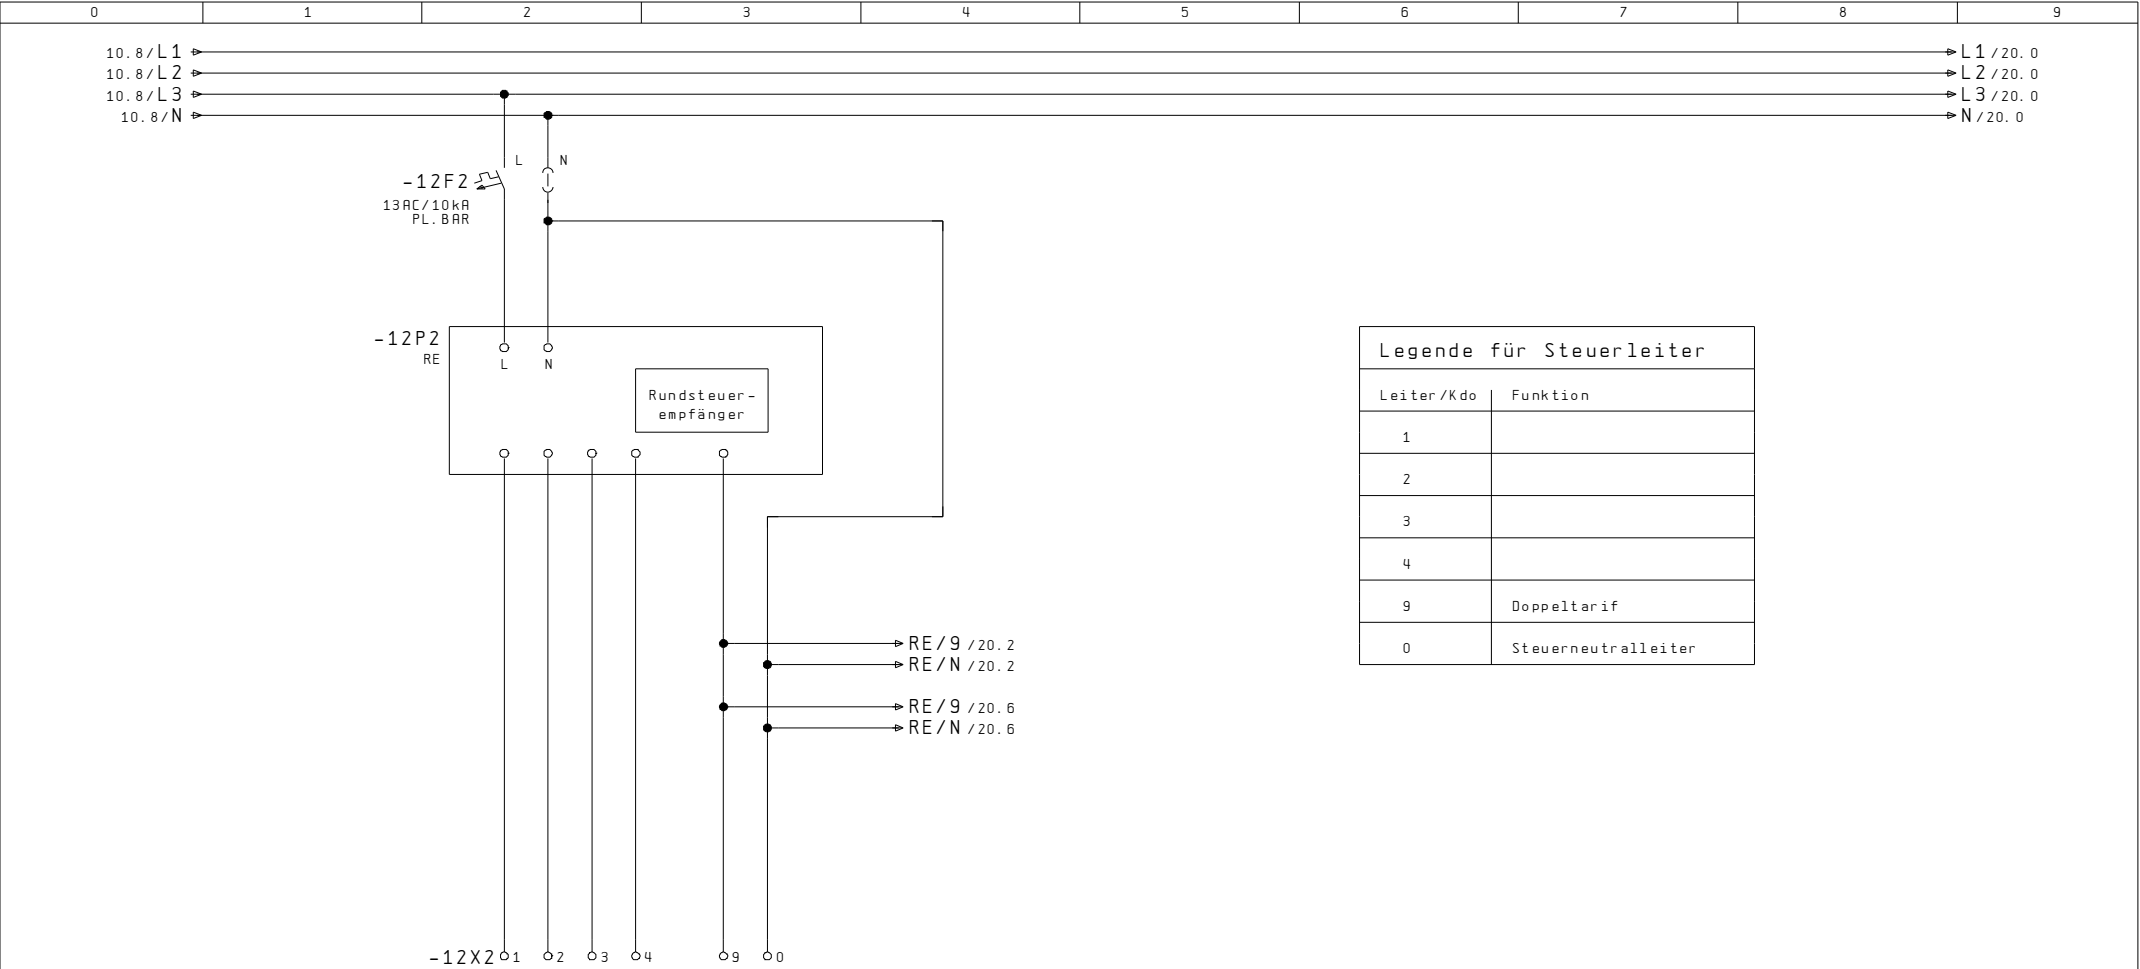

RE - Klemmsatz
6x6mm² / 5LN

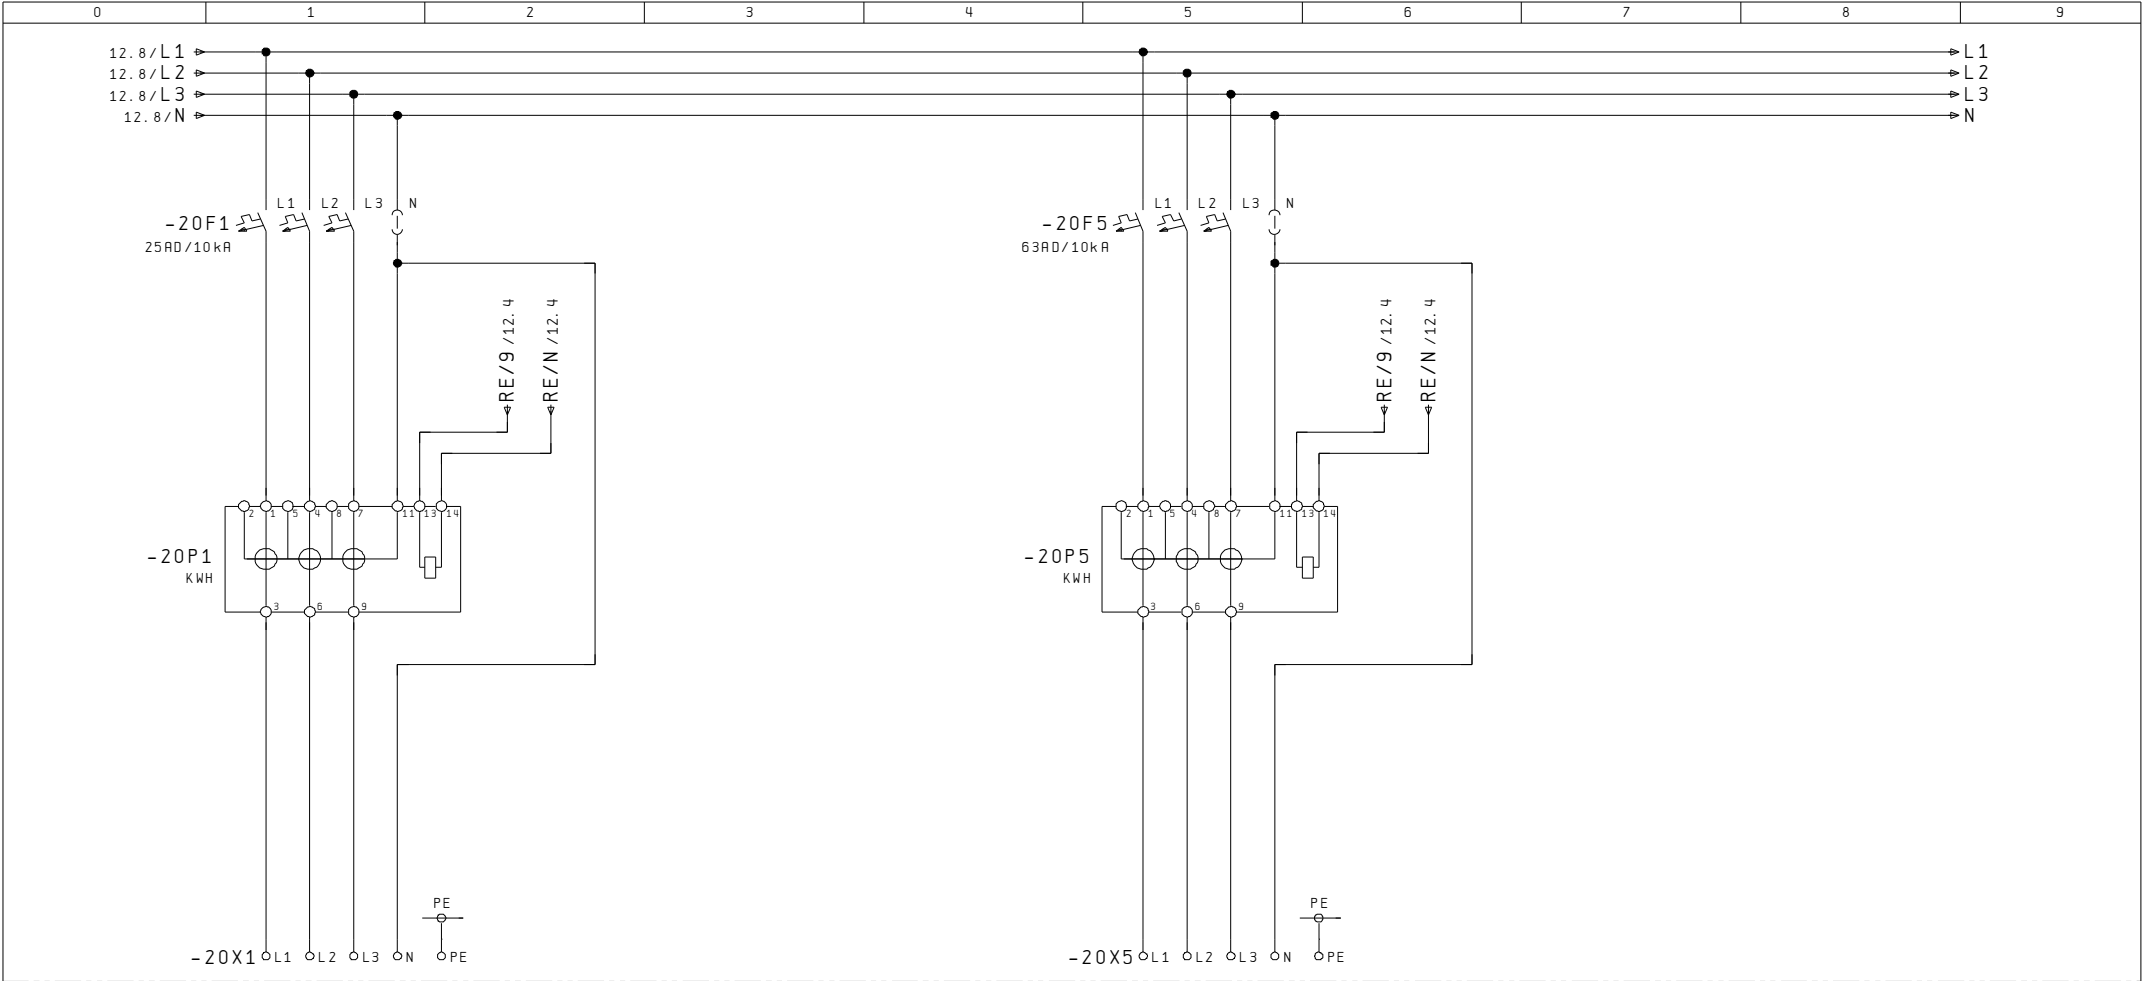

Bezügerabgang
3LNPE / 25A

Bezügerabgang
3LNPE / 63A

12													
Index			Erst.				Messung	A404 443 431			Anl. = X		
			Bearb.	GUM	UP-Aussenzählerkasten					Ort + AZK			
Anderung	15. Okt. 2007	SCS	Gedr.										
	Datum	Name	Makro										
										B1. 20			
										Total 20			