


Ausdruck für:

- ☐ Installation
- ☐ Automatischer
- ☐ Schaltschrank
- ☐ Kunde / Archiv
- ☐

STB Die Schnittstelle zur guten Lösung

Engineering
Automation
Schaltanlagen

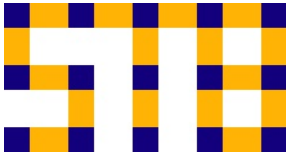

STB
Seilereistrasse 3a
CH-8892 Berschis

Tel. 081 720 10 20
Fax. 081 720 10 28
info@stb-ag.ch
www.stb-ag.ch

Änderungsdokumentation

Index	Datum	Name	Blatt-Nr. / Beschreibung
A			

Anzahl der Seiten : 6

Stromlaufschema

Kunde:

Anlage: AP-Aussenzählerkasten

Auftrags Nr.: A404 530 201


Objekt:

Schrankbez. : +AZK


2

[illegible]


0	1	2	3	4	5	6	7	8	9			
900 850 AP-Aluminiumschrank, Front und Seitenwand grundiert Rückwand roh Kastenmass: 900x850x230mm Ausführung ohne Regendach bei Bedarf, im Zubehör, separat bestellen Netz: 3x400/230VAC / 50Hz In: 25A Icu: 10kA Ipk: 18kA Nullungsart: TN-C / TN-S Berührungsschutz: IP 2X / (Laien) Schutzart Schrank: IP 43												
2	10											
Index			Erst.				Disposition	A404 530 201	Anl. = X			
			Bearb.	STB	AP-Aussenzählerkasten				Ort +AZK			
Änderung	09. Jan. 2008	SCS	Gepf.						B1. 5			
	Datum	Name	Makro						Total 20			

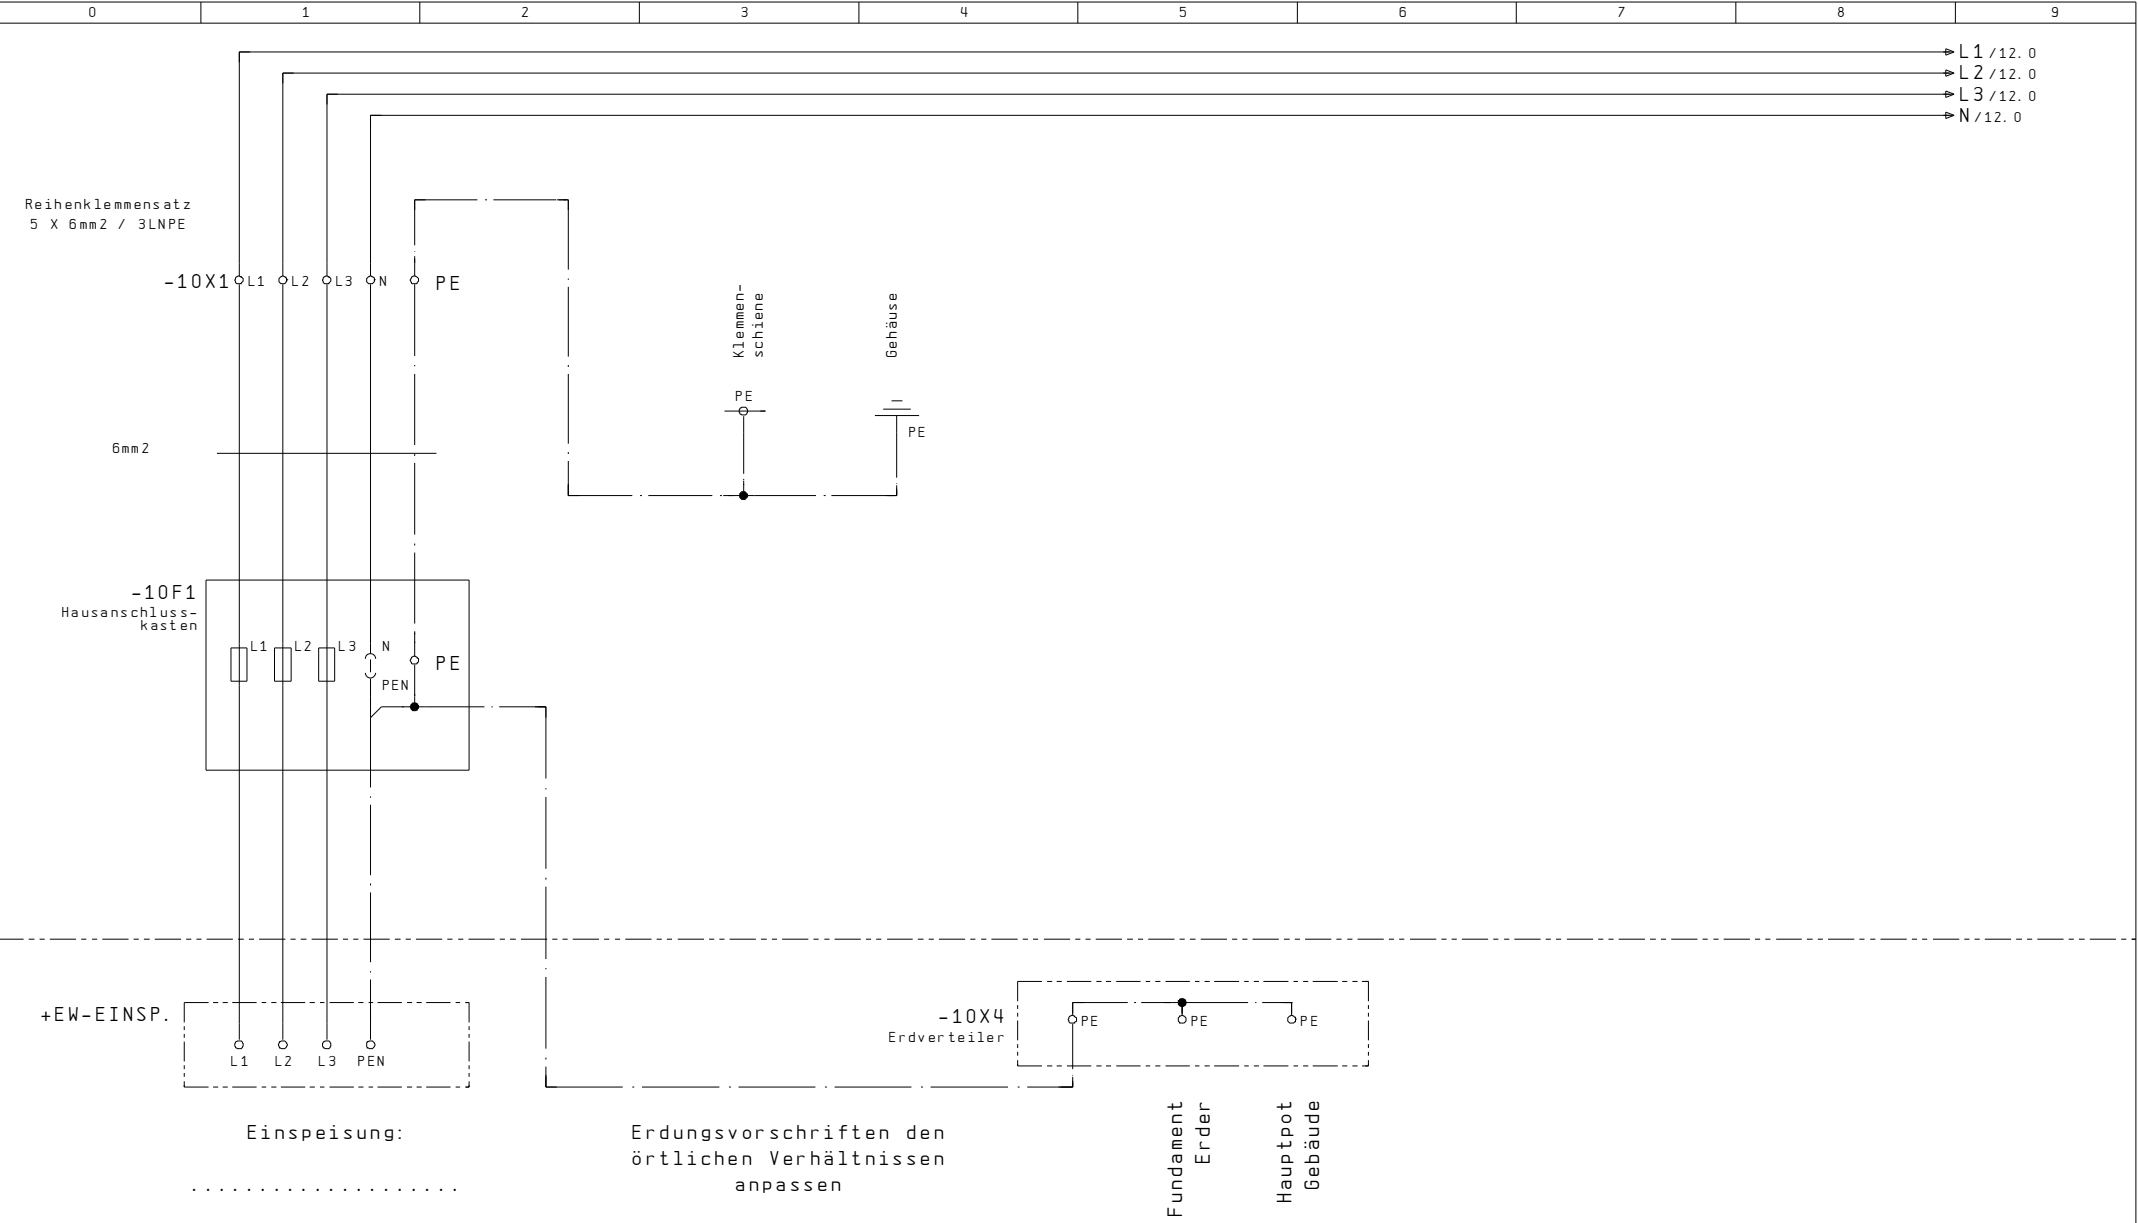

5		12									
Index			Erst.				Einspeisung HAK Erdung	A404 530 201		Anl. = X	
			Bearb.	GUM						Ort + AZK	
Änderung	05. Okt. 2007	SCS	Gepr.		AP-Russenzählerkasten					B1.	10
	Datum	Name	Makro							Total	20

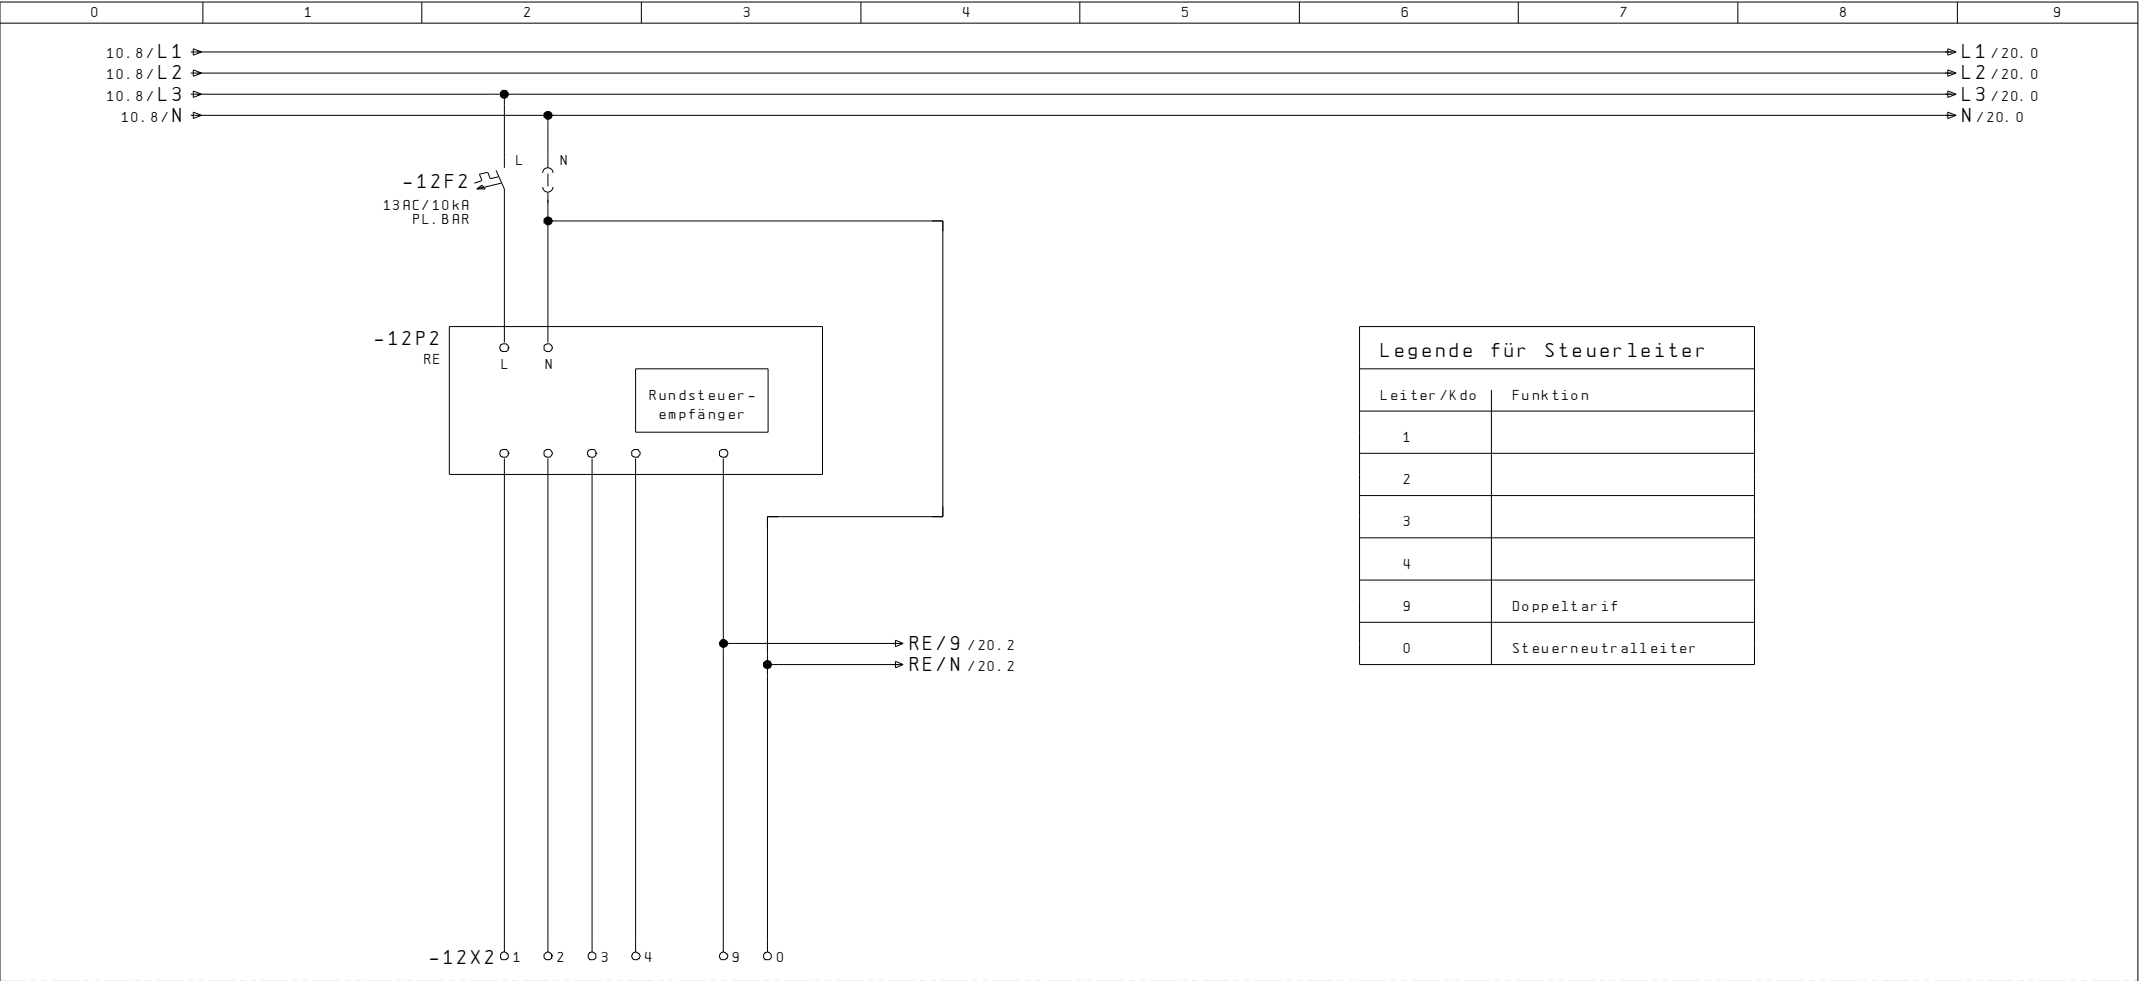

RE - Klemmsatz
6x6mm² / 5LN

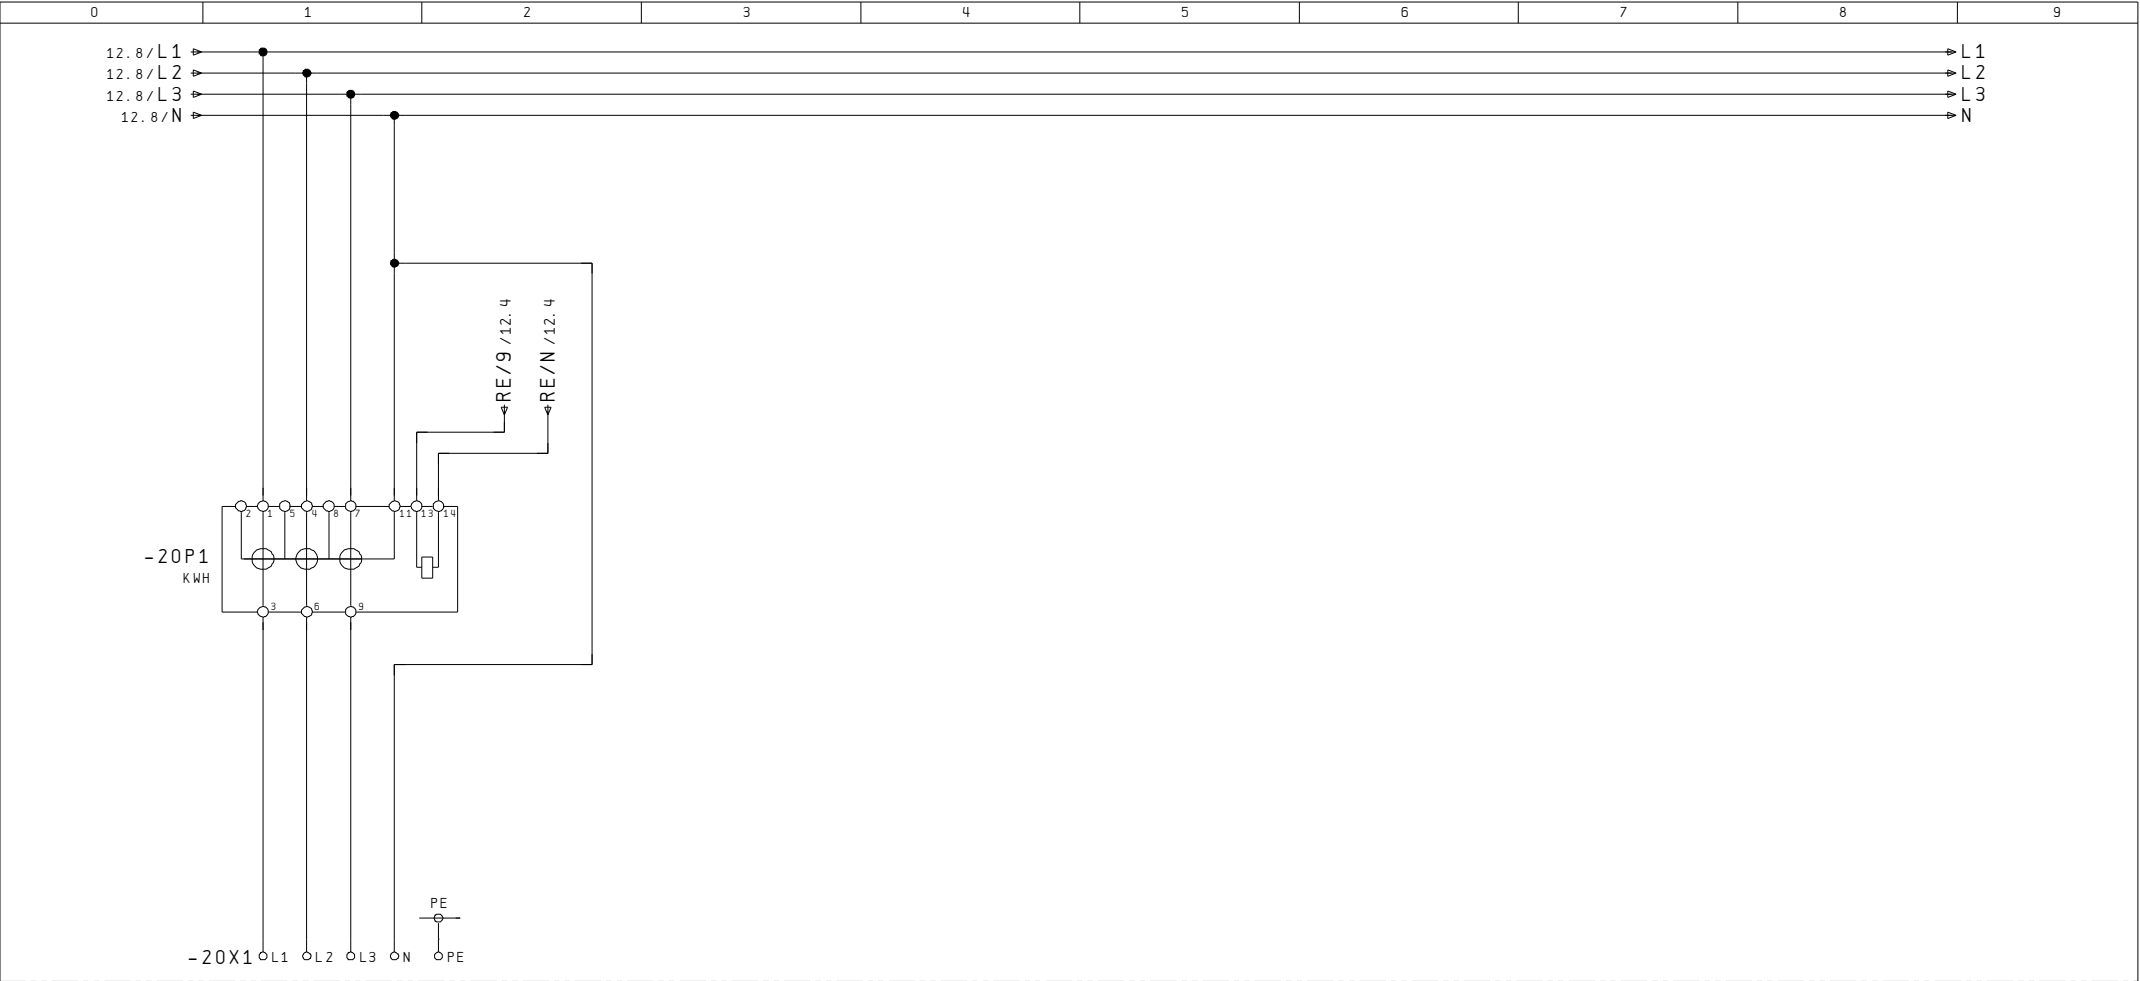

Bezügerabgang
3LNPE / 25A

.....

12

Index			Erst.				Messung	A404 530 201	Anl. = X				
			Bearb.	GUM					Ort +AZK				
Änderung	05. Okt. 2007	SCS	Gepr.					AP-Russenzählerkasten				B1.	20
	Datum	Name	Makro									Total	20