


Das Urheberrecht an diesen Techn.Unterlagen, die dem Empfänger persönlich anvertraut sind, verbleiben jederzeit unserer Firma. Ohne unsere schriftliche Genehmigung dürfen sie nicht kopiert oder an dritt Personen mitgeteilt oder zugänglich gemacht werden.  
STB Engineering AG CH-8892 Berschis

Ausdruck für:

- Installation
- Automatiker
- Schaltschrank
- Kunde / Archiv
- .....

**STB Die Schnittstelle zur guten Lösung**

Engineering  
Automation  
Schaltanlagen

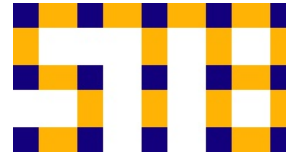

STB  
Seilereistrasse 3a  
CH-8892 Berschis  
Tel. 081 720 10 20  
Fax. 081 720 10 28  
info@stb-ag.ch  
www.stb-ag.ch

# Stromlaufschema

## Änderungsdokumentation

Index	Datum	Name	Blatt-Nr. / Beschreibung
A			

Kunde: .....


Anlage: AP-Aussenzählerkasten

Auftrags Nr.: A404 531 221


Objekt: .....

Schrankbez. : +AZK

Anzahl der Seiten : 6

Index			Erst.		.....		Titelblatt	A404 531 221	Anl. = X
			Bearb.	GUM					Ort +AZK
Änderung	02. Okt. 2007	SCS	Gepr.		AP-Aussenzählerkasten				Bl. 1
	Datum	Name	Makro			Total	20		



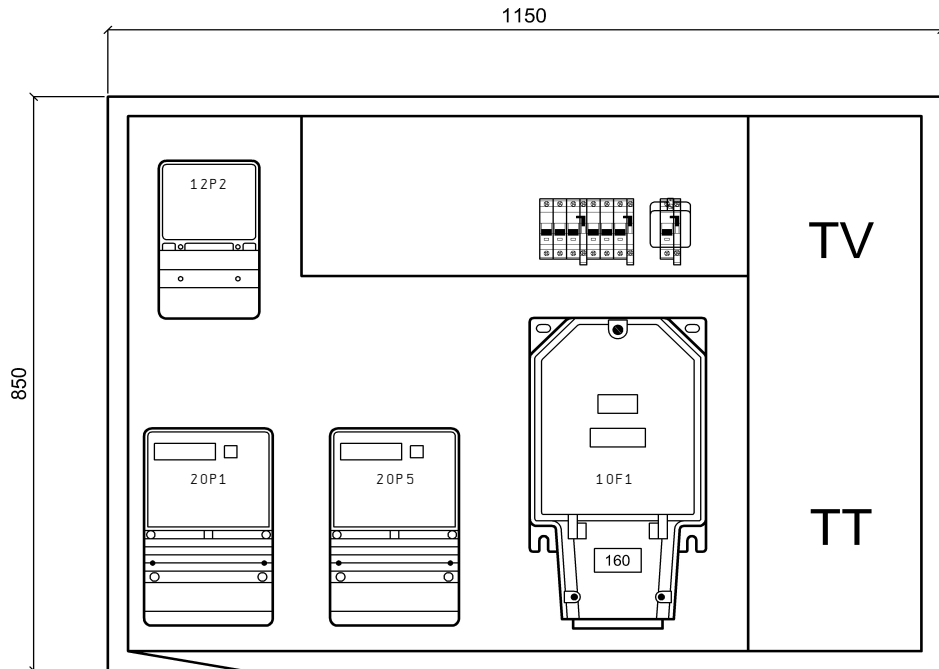

AP-Aluminiumschrank, Front und Seitenwand grundiert  
Rückwand roh

Kastenmass: 1150x850x230mm

Ausführung ohne Regendach  
bei Bedarf, im Zubehör, separat bestellen

Netz: 3x400/230VAC / 50Hz

In: 63A

Icu: 10kA

Ipk: 18kA


Nullungsart: TN-C / TN-S

Berührungsschutz: IP 2X / (Laien)

Schutzart Schrank: IP 43

Index		Erst.		.....	Disposition	A404 531 221	Anl. = X
		Bearb.	STB				Ort +AZK
Änderung	11. Jan. 2008	SCS	Gep.	AP-Aussenzählerkasten			B1. 5
	Datum	Name	Makro				Total 20



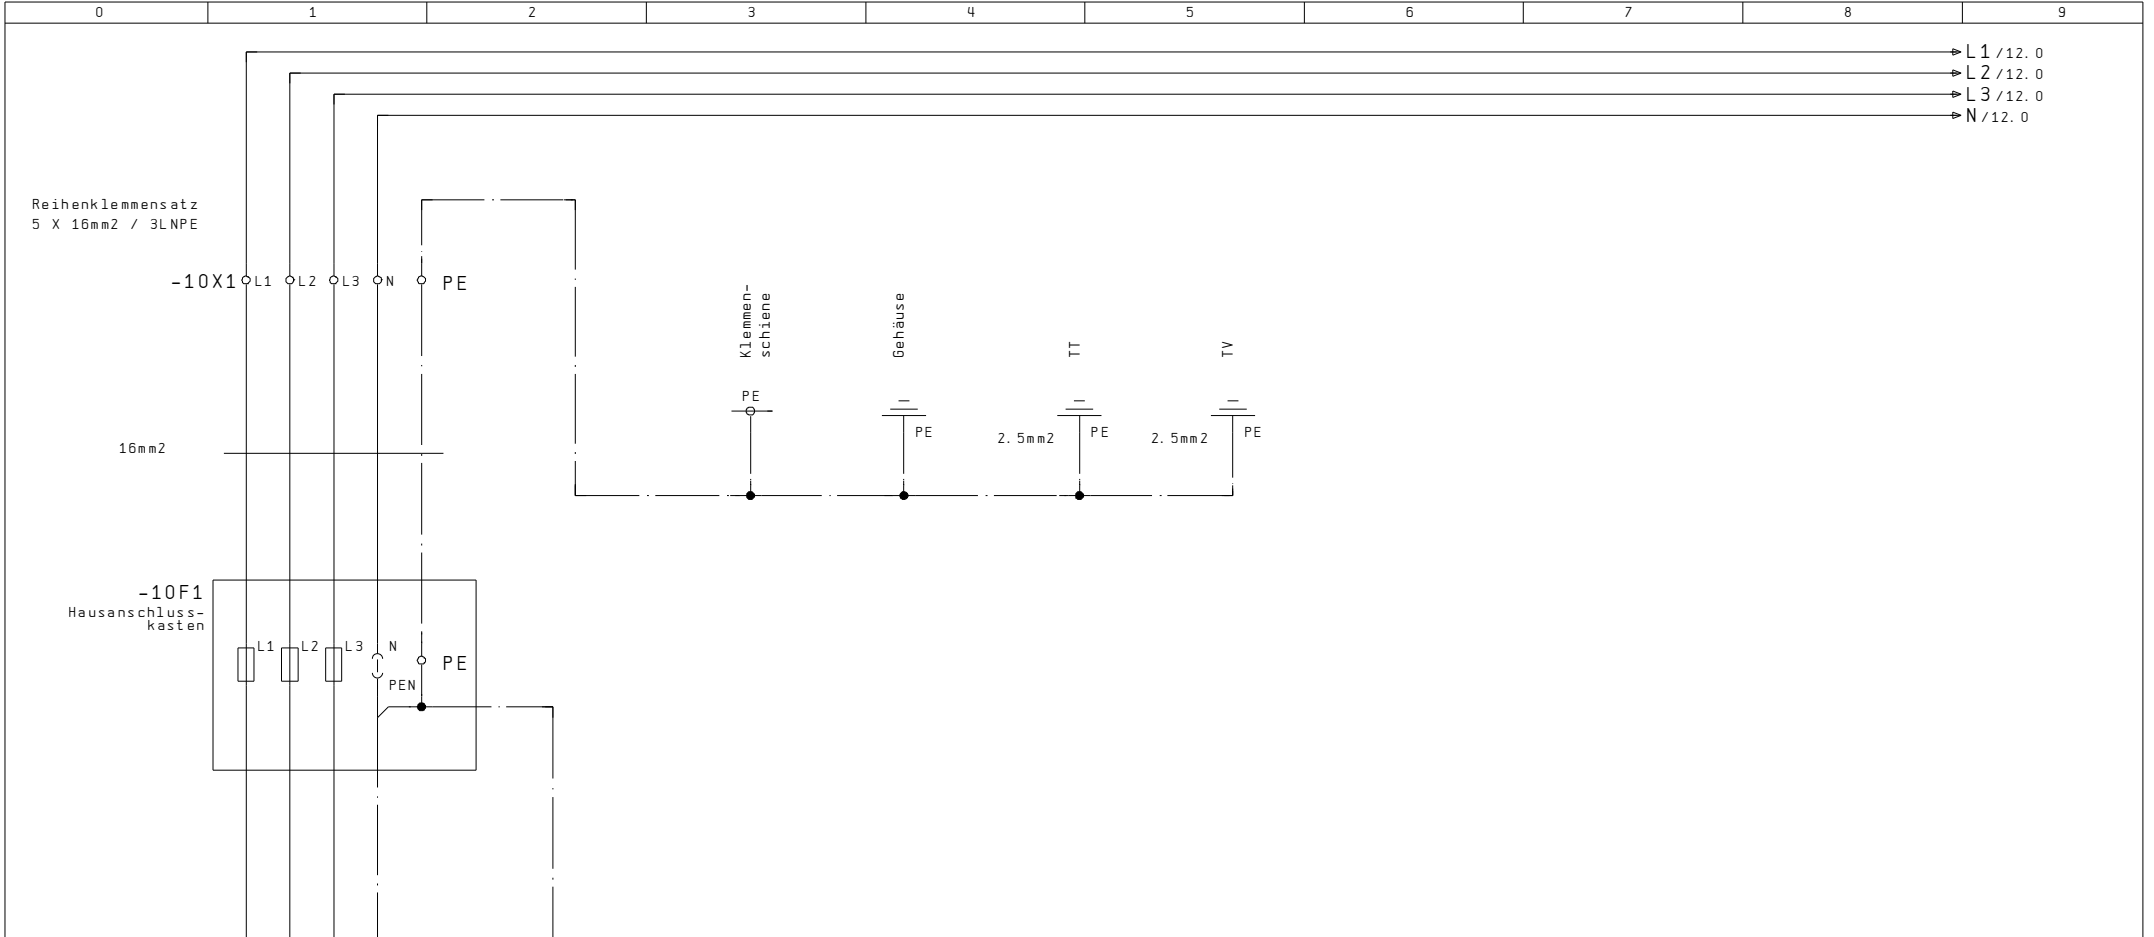

Einspeisung:

Erdungsvorschriften den örtlichen Verhältnissen anpassen


Fundament Erder

Hauptpot Gebäude


- L1 / 12.0
- L2 / 12.0
- L3 / 12.0
- N / 12.0


5													12
Index			Erst.					Einspeisung			A404 531 221		Anl. = X
			Bearb.	GUM				HAK					Ort +AZK
Änderung	05. Okt. 2007	SCS	Gepr.		AP-Aussenzählerkasten			Erdung					B1. 10
	Datum	Name	Makro										Total 20



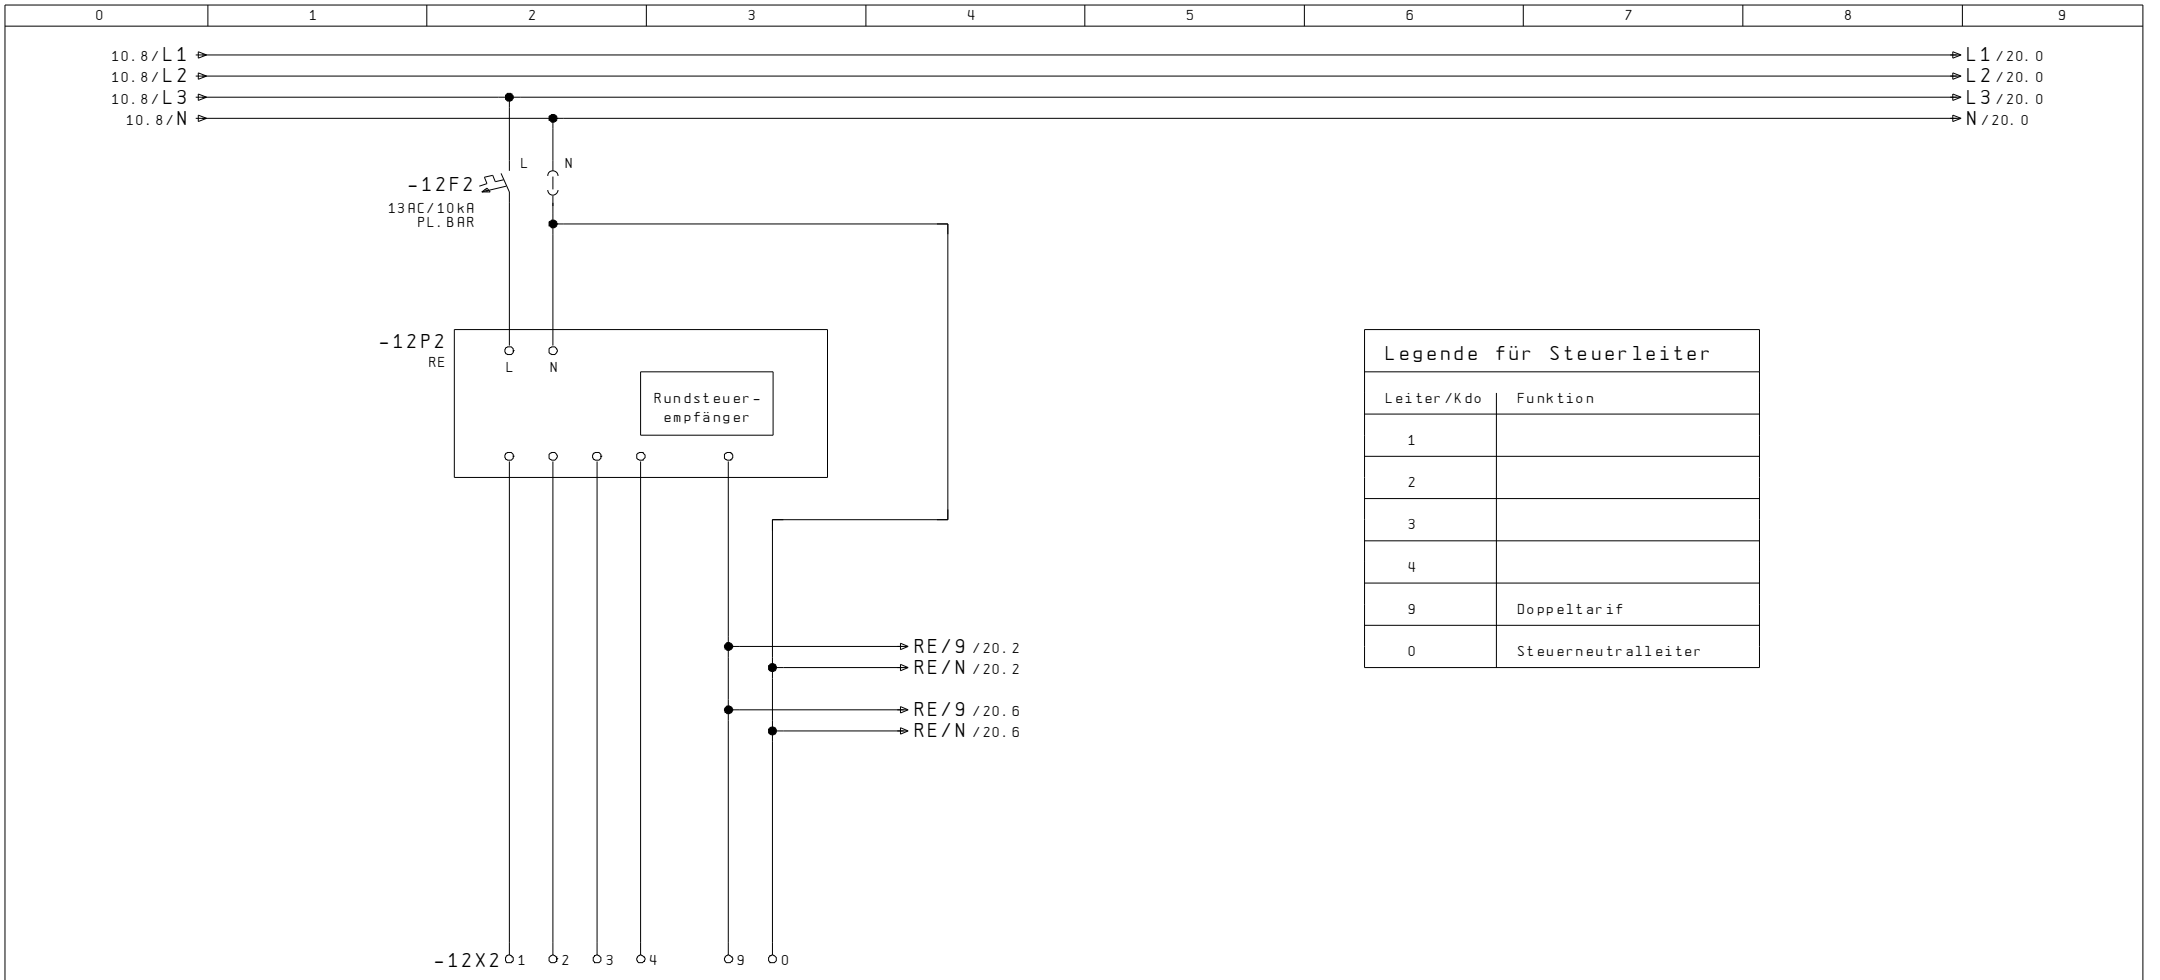

RE - Klemmsatz  
6x6mm<sup>2</sup> / 5LN


Index		Erst.		.....		Rundsteuer- empfänger	A404 531 221	Anl. = X
		Bearb.	GUM					Ort +AZK
Änderung	05. Okt. 2007	SCS	Gepf.	AP-Aussenzählerkasten				B1. 12
	Datum	Name	Makro					Total 20

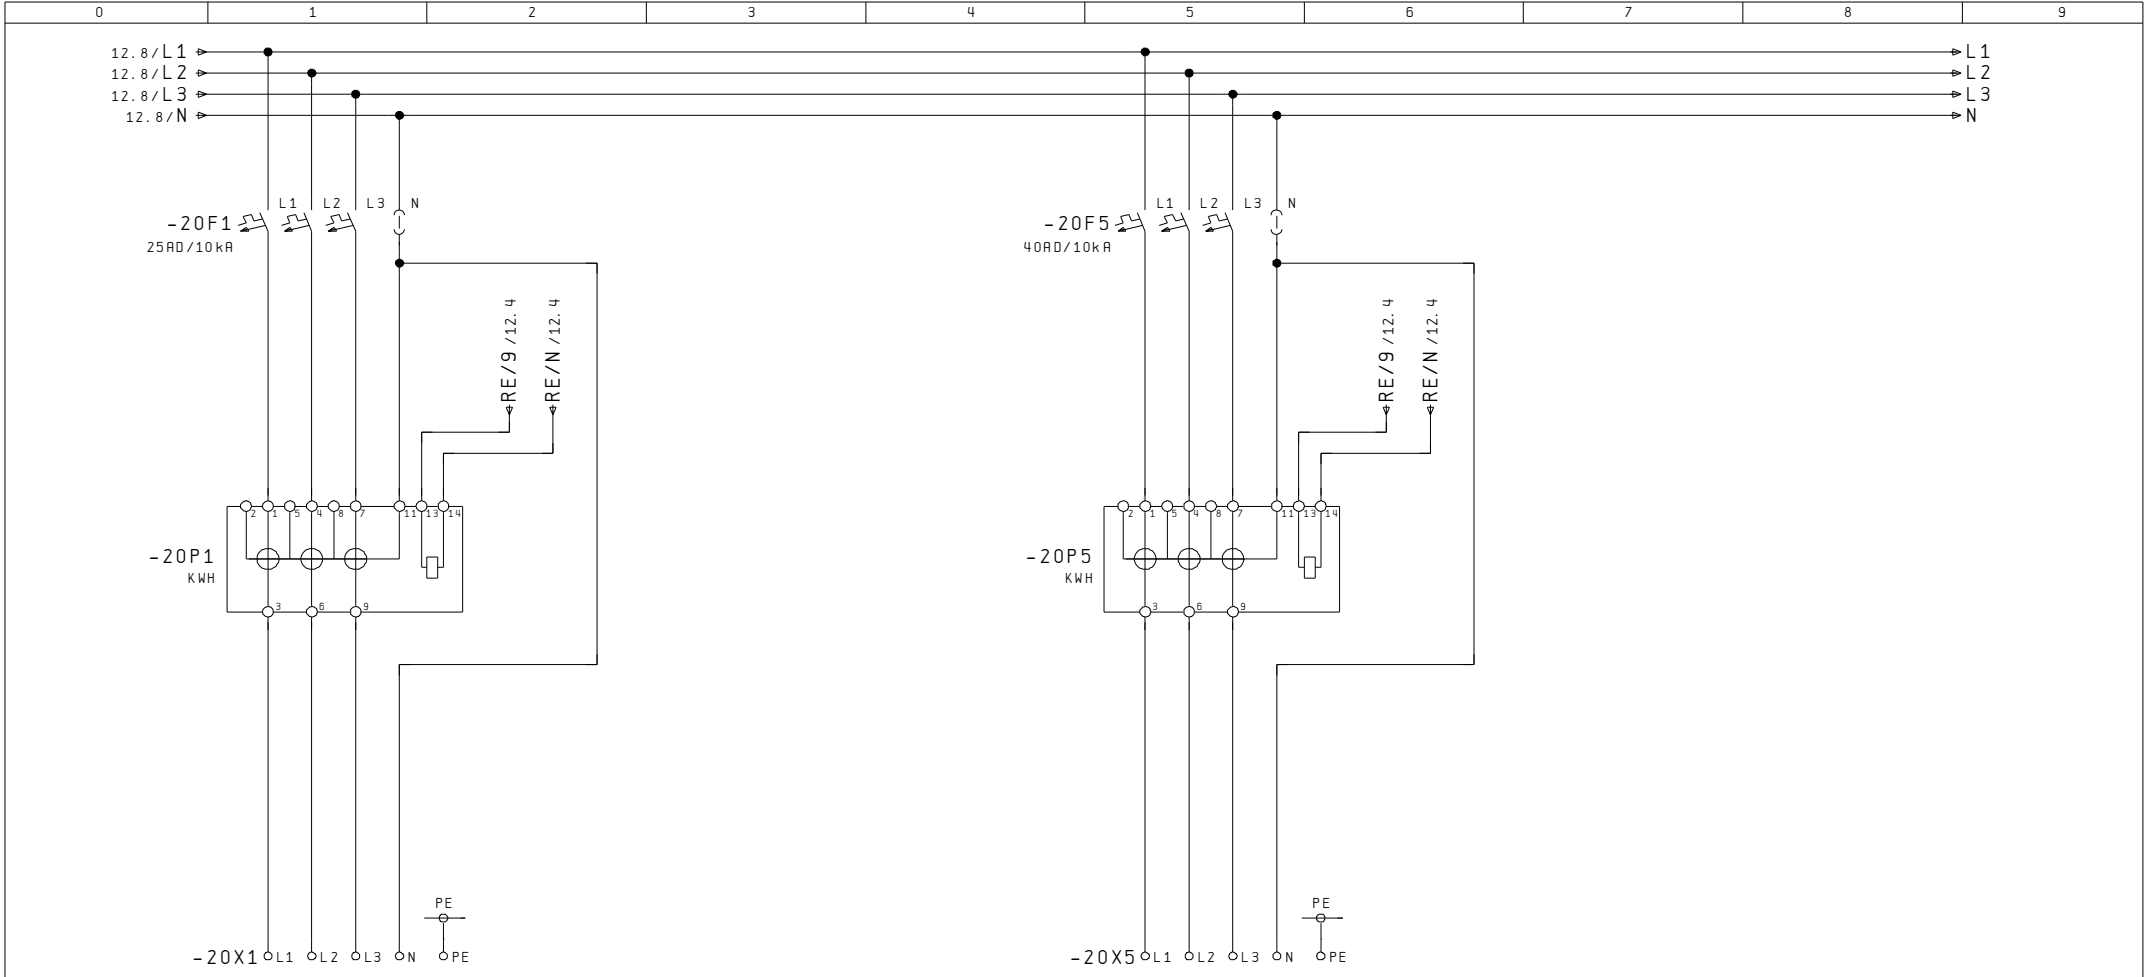

Bezügerabgang  
3LNPE / 25A

Bezügerabgang  
3LNPE / 40A

12

Index		Erst.		.....		Messung	A404 531 221	Anl. = X	
Änderung	05. Okt. 2007	SCS	GUM	AP-Aussenzählerkasten				Ort +AZK	
Datum		Name	Makro					B1. 20	
								Total	20