

AP-Aluminiumschrank, Front und Seitenwand grundiert  
Rückwand roh

Kastenmass: 1400x750x230mm

Ausführung ohne Regendach  
bei Bedarf, im Zubehör, separat bestellen

Netz: 3x400/230VAC / 50Hz

In: 40A

Icu: 10kA

Ipk: 18kA


Nullungsart: TN-C / TN-S

Berührungsschutz: IP 2X / (Laien)


Schutzart Schrank: IP 43

Index		Erst.		.....	Disposition	A404 533 102	Anl. = X
		Bearb.	STB				Ort +AZK
Änderung	14. Jan. 2008	SCS	Gepf.	AP-Aussenzählerkasten			B1. 5
	Datum	Name	Makro				Total 20

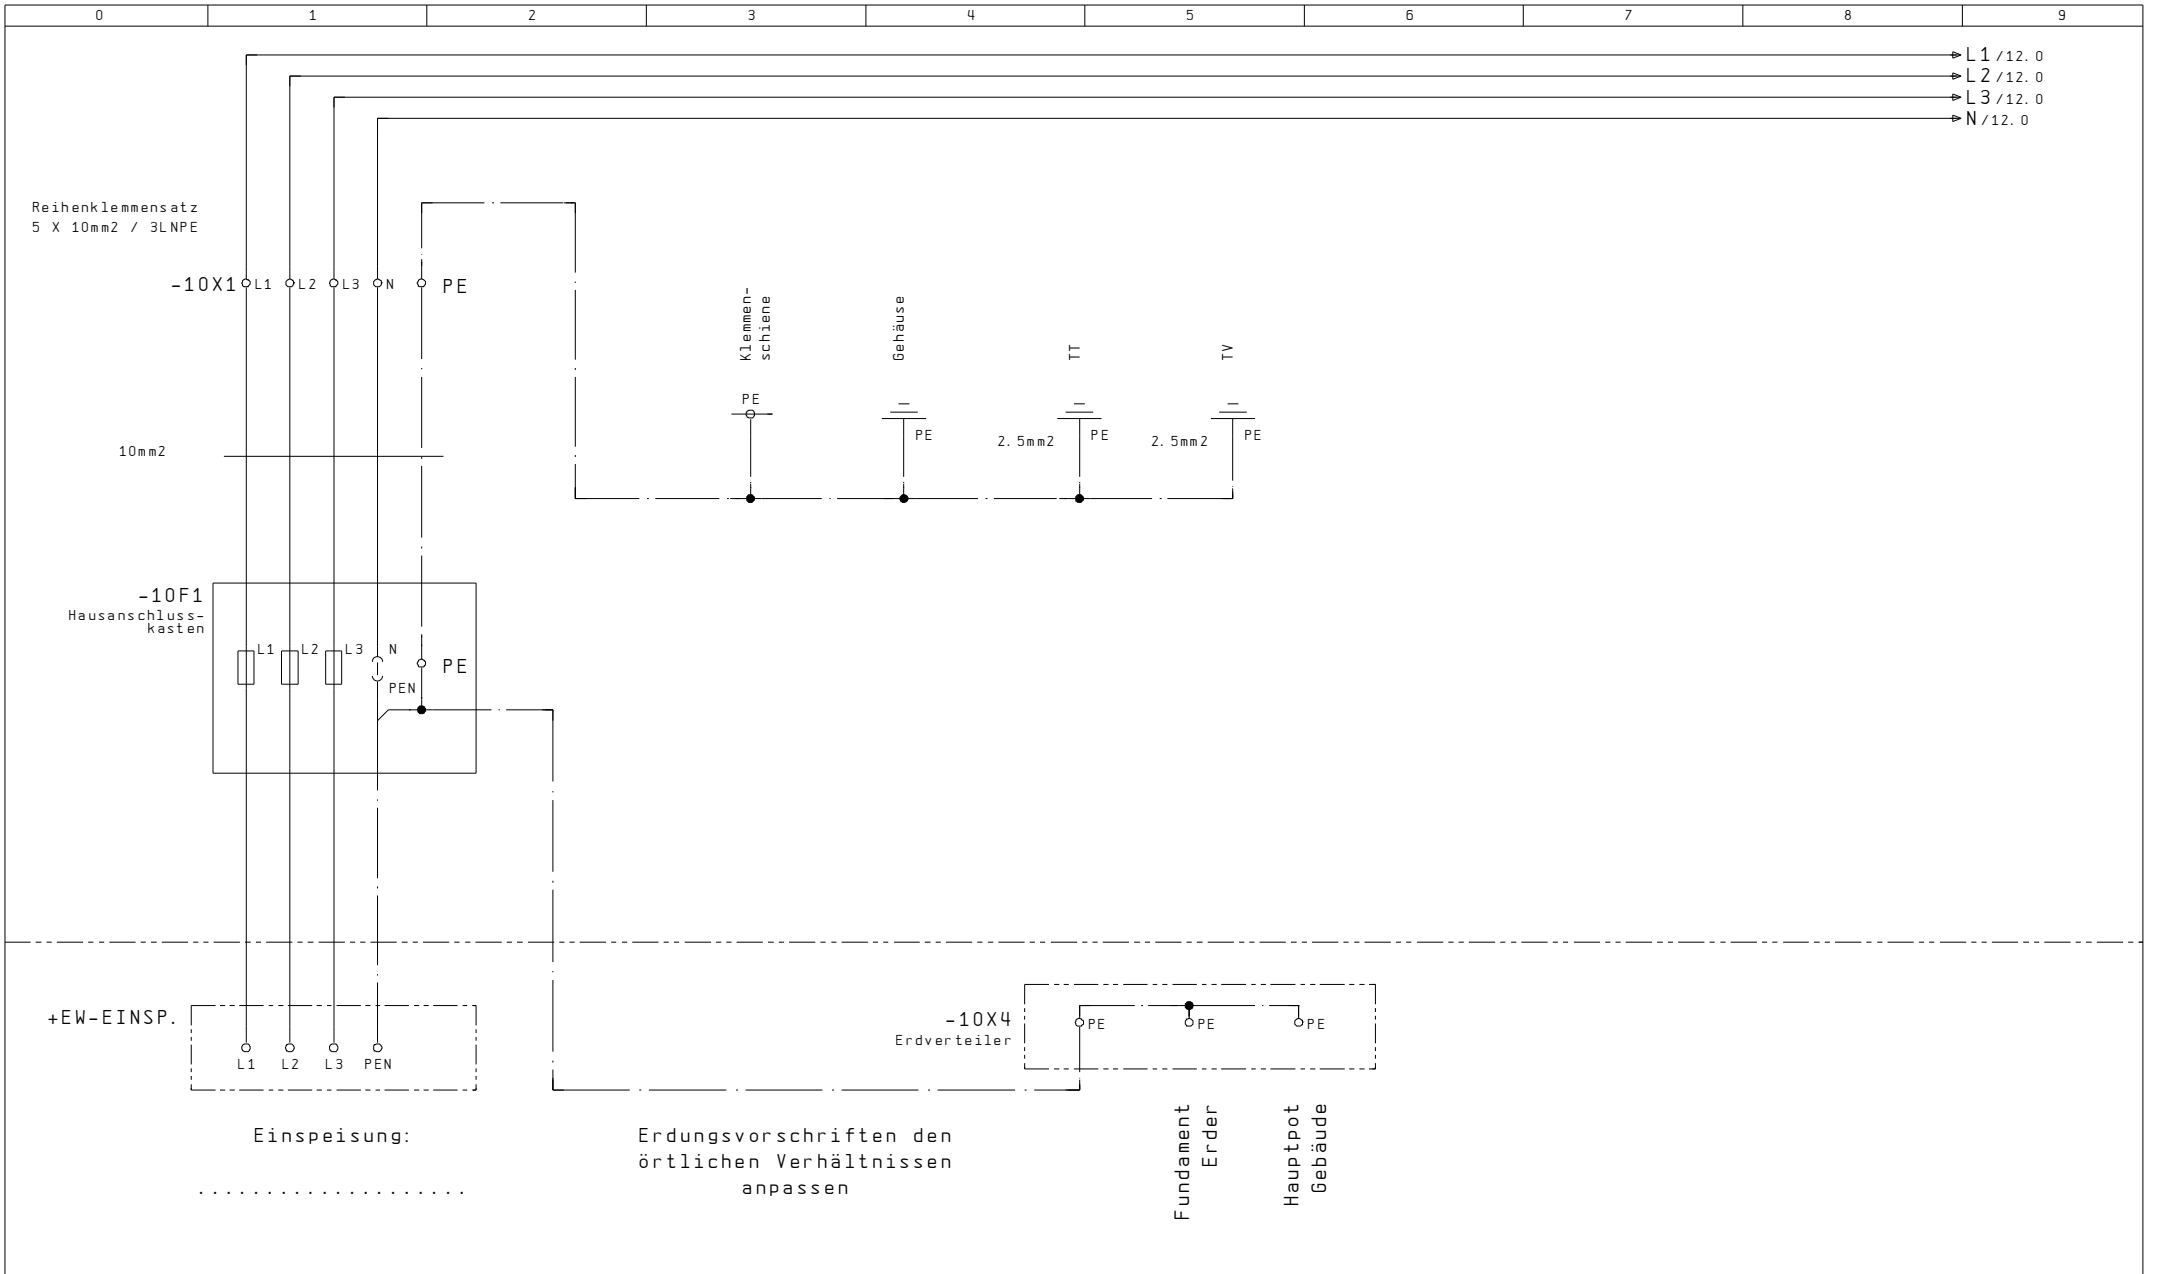


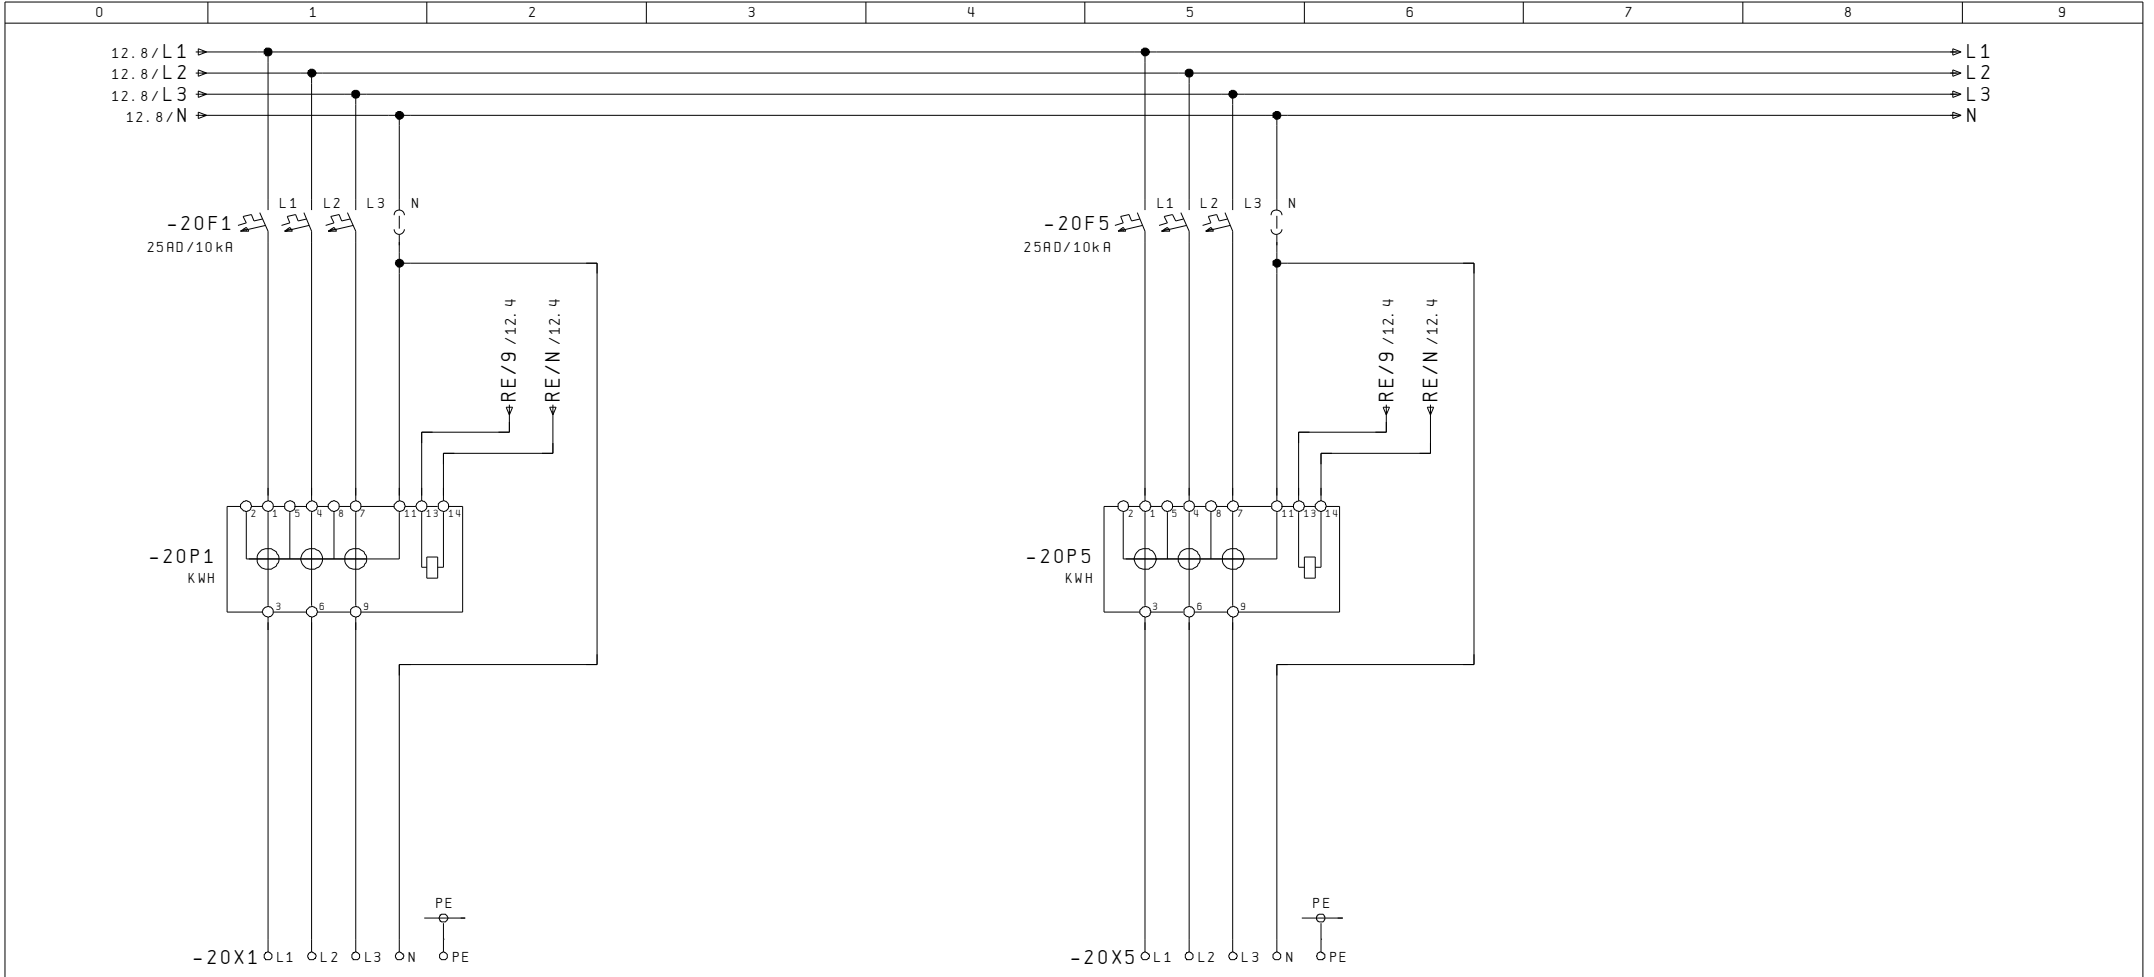


5												12	
Index		Erst.		.....			Einspeisung	A404 533 102		Anl. = X			
		Bearb.	GUM	AP-Aussenzählerkasten			HAK			Ort +AZK			
Änderung	05. Okt. 2007	SCS	Gepf.				Erdung					B1.	10
	Datum	Name	Makro									Total	20

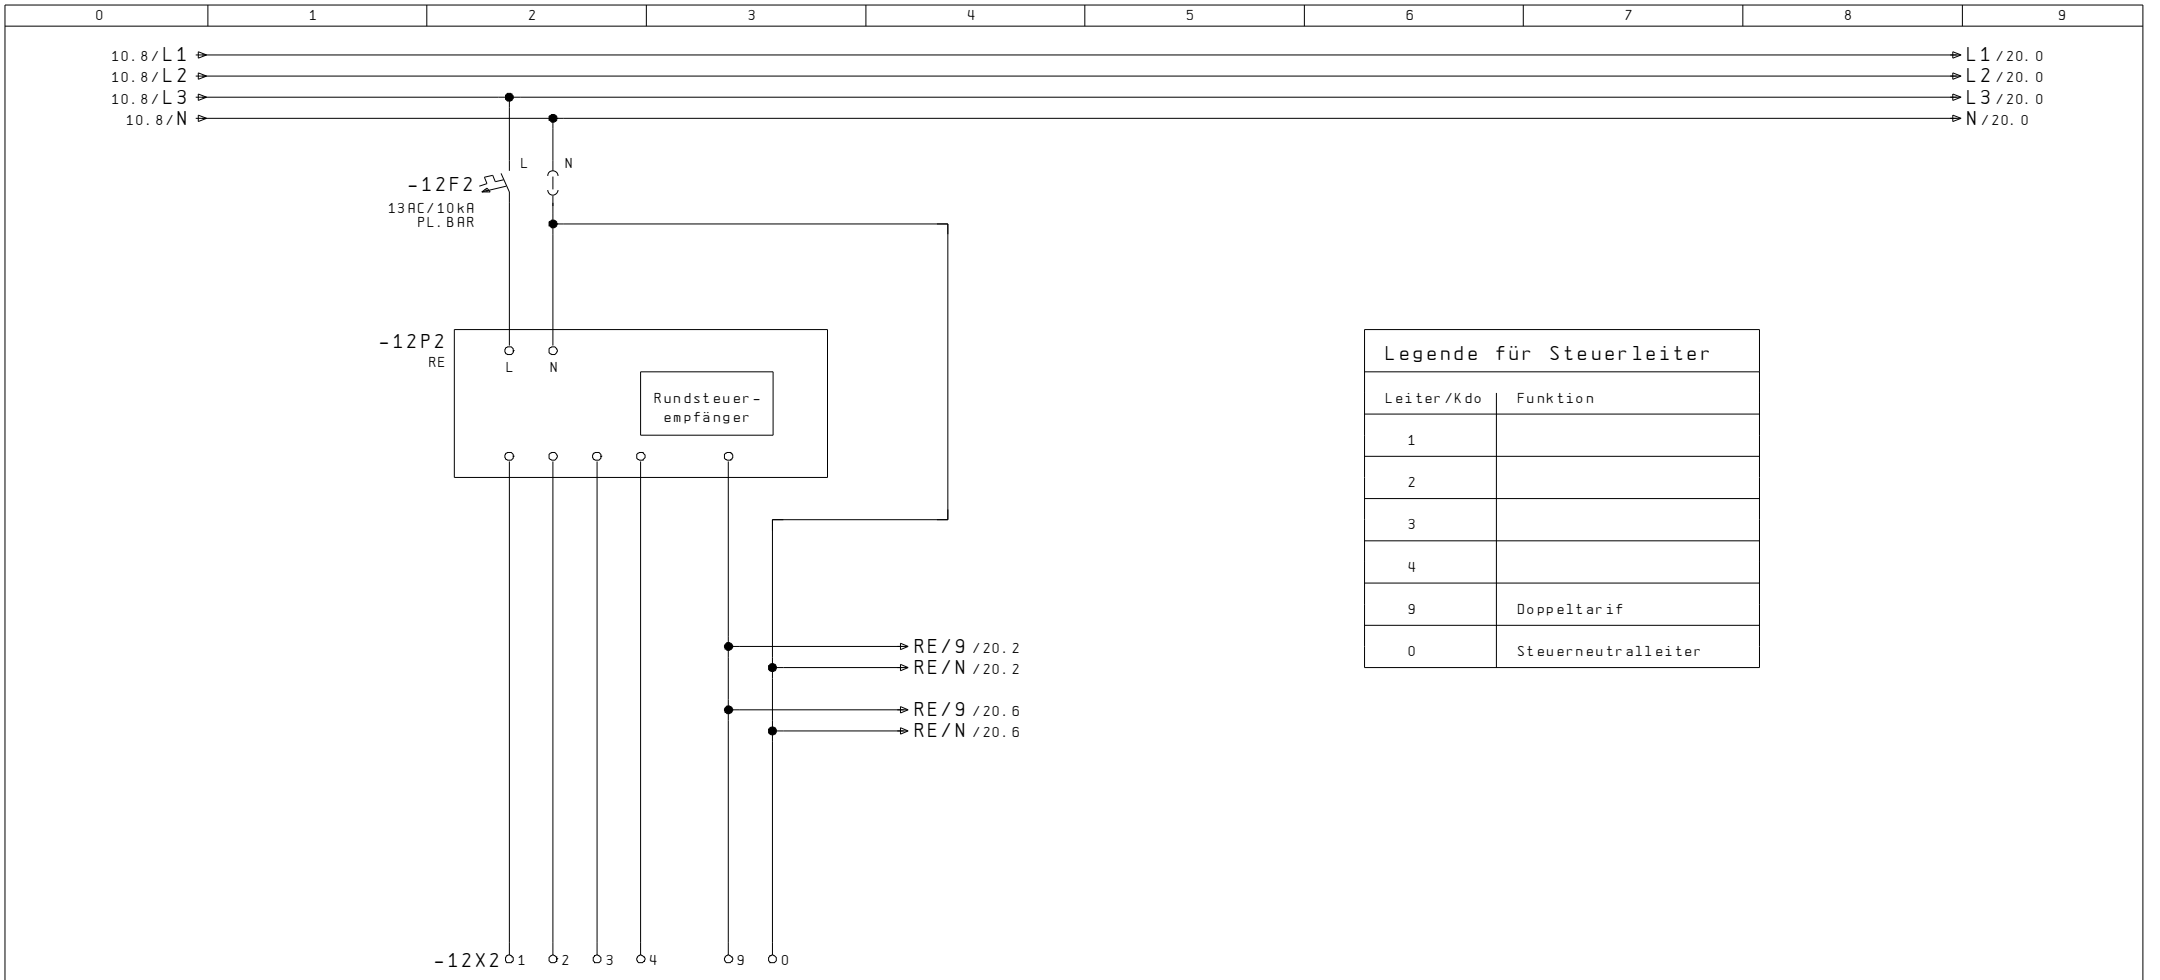

RE - Klemmsatz  
6x6mm<sup>2</sup> / 5LN

Index		Erst.		.....		Rundsteuer- empfänger	A404 533 102	Anl. = X
Änderung	05. Okt. 2007	SCS	GUM	AP-Aussenzählerkasten				Ort +AZK
	Datum	Name	Makro					B1. 12
								Total 20



Bezügerabgang  
3LNPE / 25A

Bezügerabgang  
3LNPE / 25A

12

Index		Erst.		.....	Messung	A404 533 102	Anl. = X	
Änderung	05. Okt. 2007	SCS	Bearb. GUM	AP-Aussenzählerkasten			Ort +AZK	
	Datum	Name	Makro				B1. 20	
							Total	20

