


Das Urheberrecht an diesen Techn.Unterlagen, die dem Empfänger persönlich anvertraut sind, verbleiben jederzeit unserer Firma. Ohne unsere schriftliche Genehmigung dürfen sie nicht kopiert oder an dritt Personen mitgeteilt oder zugänglich gemacht werden. STB Engineering AG CH-8892 Berschis

Ausdruck für:

- Installation
- Automatiker
- Schaltschrank
- Kunde / Archiv
-

STB Die Schnittstelle zur guten Lösung

Engineering
Automation
Schaltanlagen

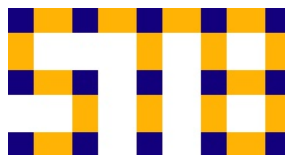

STB
Seilereistrasse 3a
CH-8892 Berschis
Tel. 081 720 10 20
Fax. 081 720 10 28
info@stb-ag.ch
www.stb-ag.ch

Stromlaufschema

Änderungsdokumentation

Index	Datum	Name	Blatt-Nr. / Beschreibung
A			

Kunde:

Anlage: AP-Aussenzählerkasten

Auftrags Nr.: A404 533 141

Objekt:


Schrankbez. : +AZK

Anzahl der Seiten : 6

Index		Erst.			Titelblatt	A404 533 141	Anl. = X
Änderung	02. Okt. 2007	SCS	GUM	AP-Aussenzählerkasten				Ort +AZK
	Datum	Name	Makro					Bl. 1
								Total 20

Inhaltsverzeichnis

Anlage	Ort	Seite	Seitenbenennung	Datum	Änderung	Index
X	AZK	1	Titelblatt			
X	AZK	2	Inhaltsverzeichnis			
X	AZK	5	Disposition			
X	AZK	10	Einspeisung HAK Erdung			
X	AZK	12	Rundsteuerempfänger			
X	AZK	20	Messung			

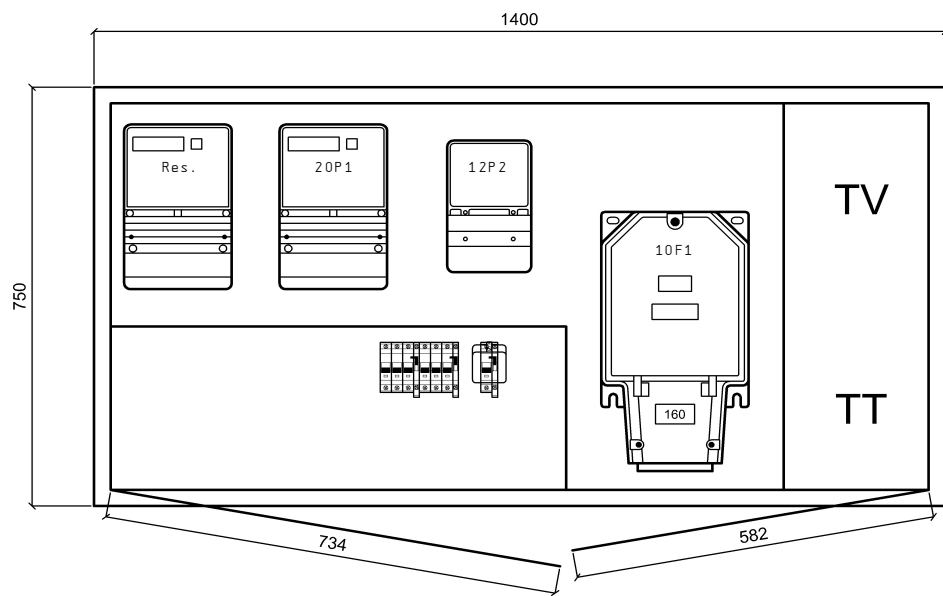

AP-Aluminiumschrank, Front und Seitenwand grundiert
Rückwand roh

Kastenmass: 1400x750x230mm

Ausführung ohne Regendach
bei Bedarf, im Zubehör, separat bestellen

Netz: 3x400/230VAC / 50Hz

In: 40A

Icu: 10kA

Ipk: 18kA



Nullungsart: TN-C / TN-S

Berührungsschutz: IP 2X / (Laien)


Schutzart Schrank: IP 43

2									10
Index		Erst.		Disposition	A404 533 141	Anl. = X		
		Bearb.	STB				Ort +AZK		
Änderung	14. Jan. 2008	SCS	Gep.	AP-Aussenzählerkasten			B1.	5	
	Datum	Name	Makro				Total	20	



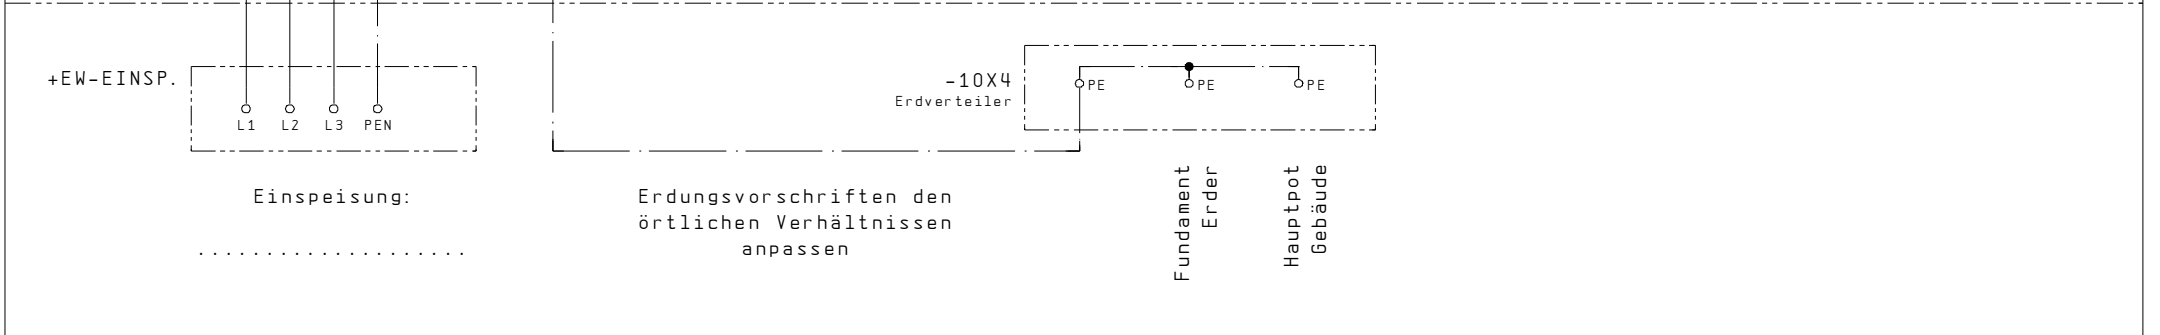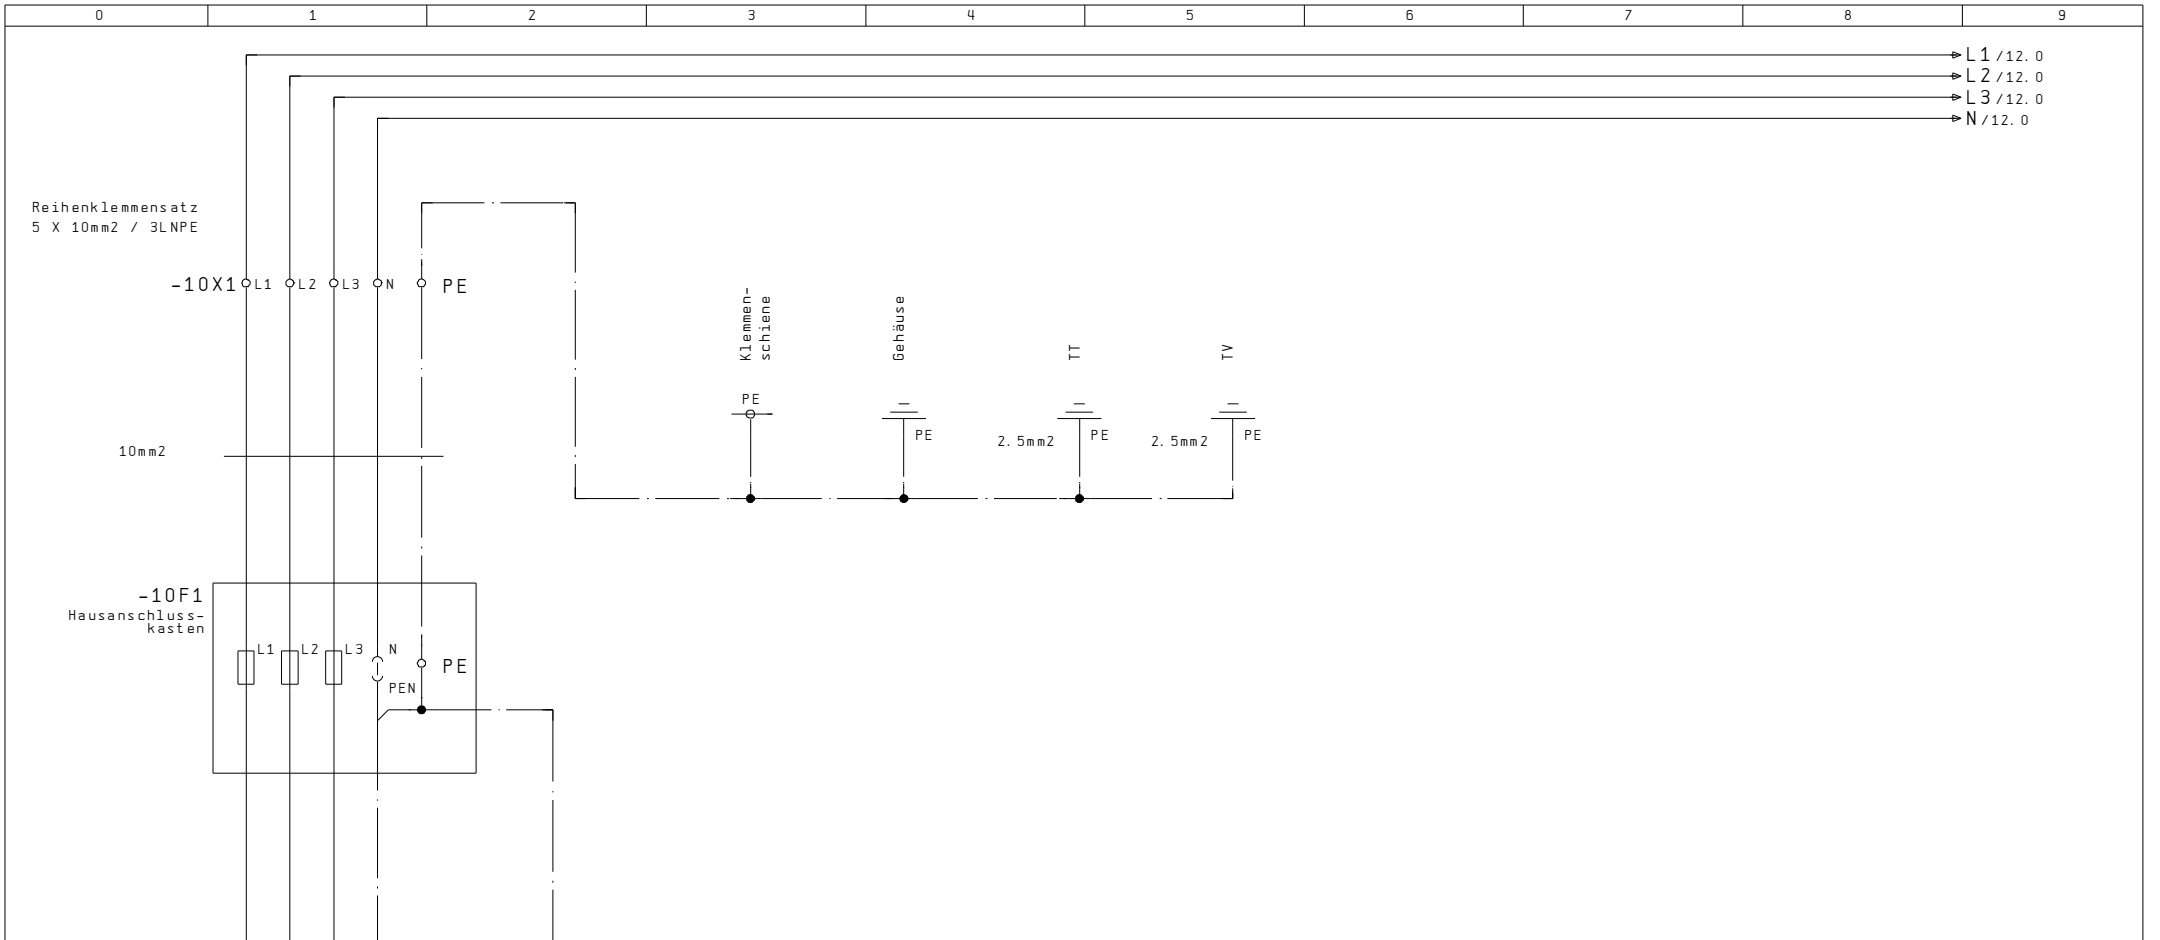


5				12				
Index		Erst.		AP-Aussenzählerkasten		Einspeisung HAK Erdung	A404 533 141	Anl. = X
Änderung	05. Okt. 2007	SCS	GUM					Ort +AZK
	Datum	Name	Makro					B1. 10
								Total 20

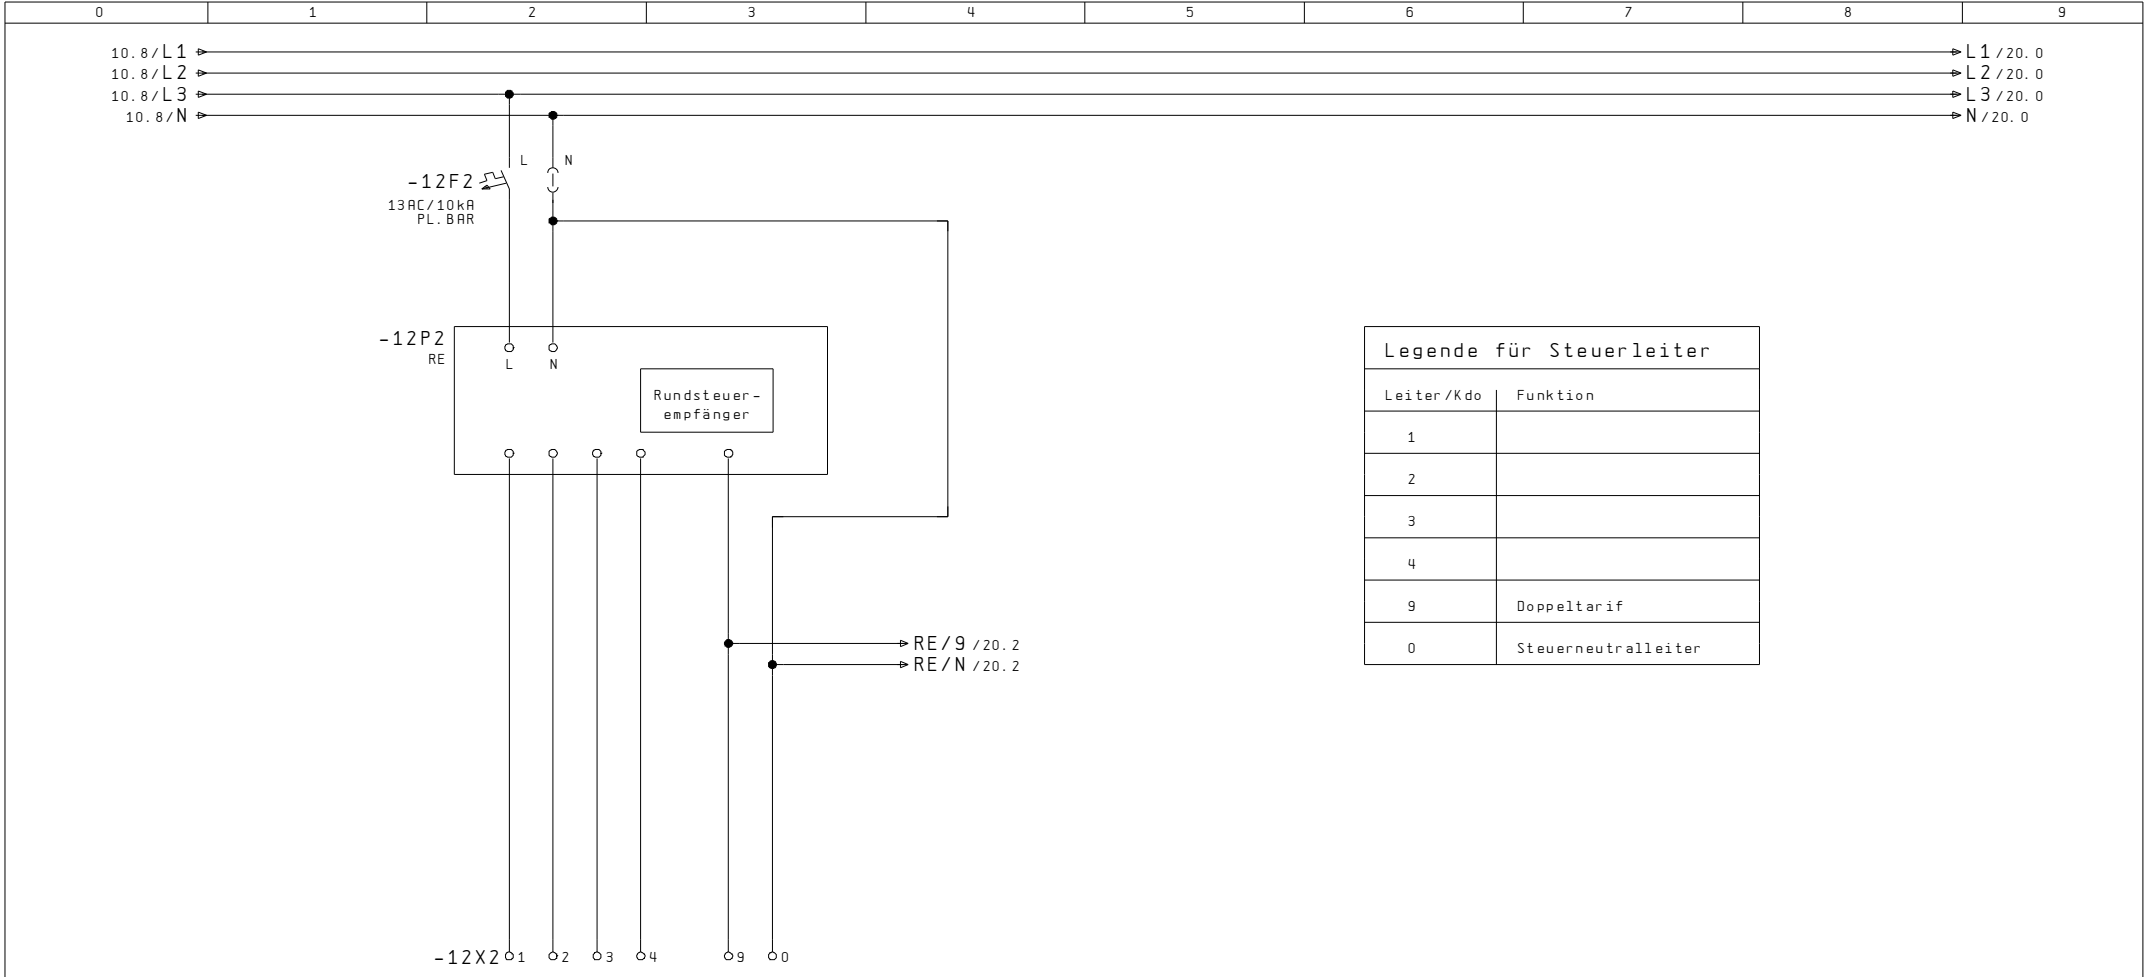

RE - Klemmsatz
6x6mm² / 5LN


Index		Erst.			Rundsteuer- empfänger	A404 533 141	Anl. = X
Änderung	05. Okt. 2007	SCS	GUM	AP-Aussenzählerkasten				Ort +AZK
	Datum	Name	Makro					B1. 12
								Total 20



Bezügerabgang
3LNPE / 40A

.....

12

Index		Erst.		Messung	A404 533 141	Anl. = X
Änderung	05. Okt. 2007	SCS	AP-Aussenzählerkasten				Ort +AZK
	Datum	Name	Makro				B1. 20
							Total 20