


Ausdruck für:

- ☐ Installation
- ☐ Automatiser
- ☐ Schaltschrank
- ☐ Kunde / Archiv
- ☐

STB Die Schnittstelle zur guten Lösung

Engineering
Automation
Schaltanlagen

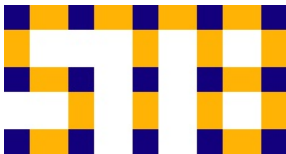

STB
Seilereistrasse 3a
CH-8892 Berschis

Tel. 081 720 10 20
Fax. 081 720 10 28
info@stb-ag.ch
www.stb-ag.ch

Änderungsdokumentation

Index	Datum	Name	Blatt-Nr. / Beschreibung
A			

Anzahl der Seiten : 6

Stromlaufschema

Kunde:

Anlage: AP-Aussenzählerkasten


Auftrags Nr.: A404 533 201

Objekt:

Schrankbez. : +AZK

[illegible]

0	1	2	3	4	5	6	7	8	9
---	---	---	---	---	---	---	---	---	---

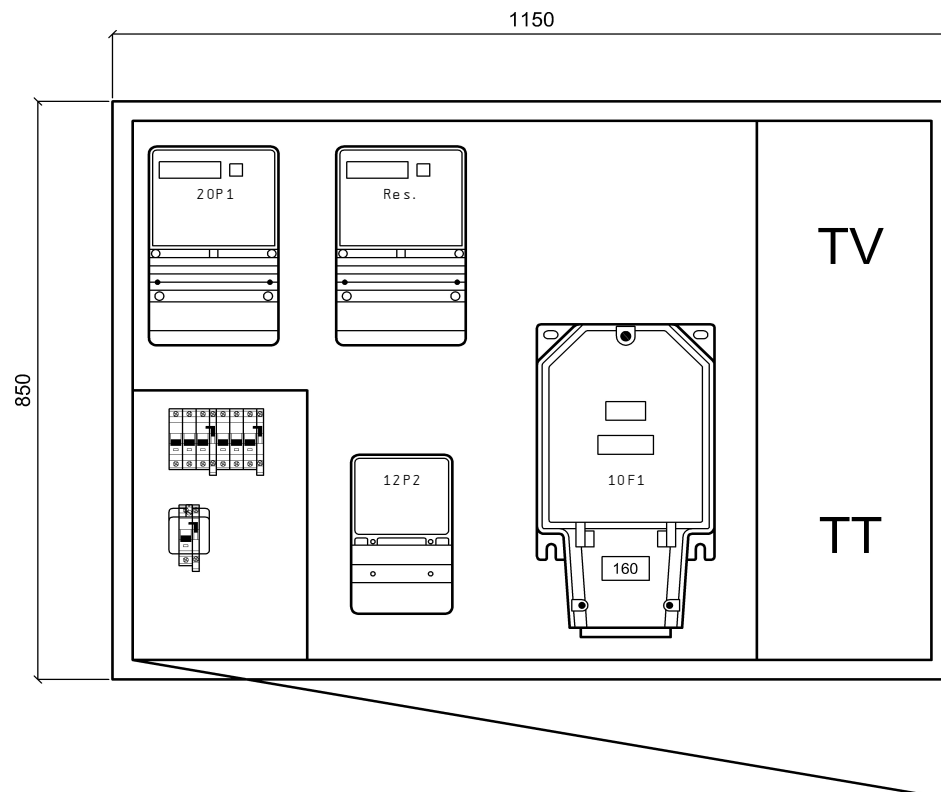

AP-Aluminiumschrank, Front und Seitenwand grundiert
Rückwand roh

Kastenmass: 1150x850x230mm

Ausführung ohne Regendach
bei Bedarf, im Zubehör, separat bestellen

Netz: 3x400/230VAC / 50Hz

In: 25A

Icu: 10kA



I_{pk} : 18kA

Nullungsart: TN-C / TN-S


Berührungsschutz: IP 2X / (Laien)

Schutzart Schrank: IP 43

Index			Erst.		  Disposition	A404 533 201	Anl. = X	
			Bearb.	STB			Ort +AZK	
Änderung	14. Jan. 2008	SCS	Gepr.			AP-Aussenzählerkasten		B1. 5
	Datum	Name	Makro					Total 20

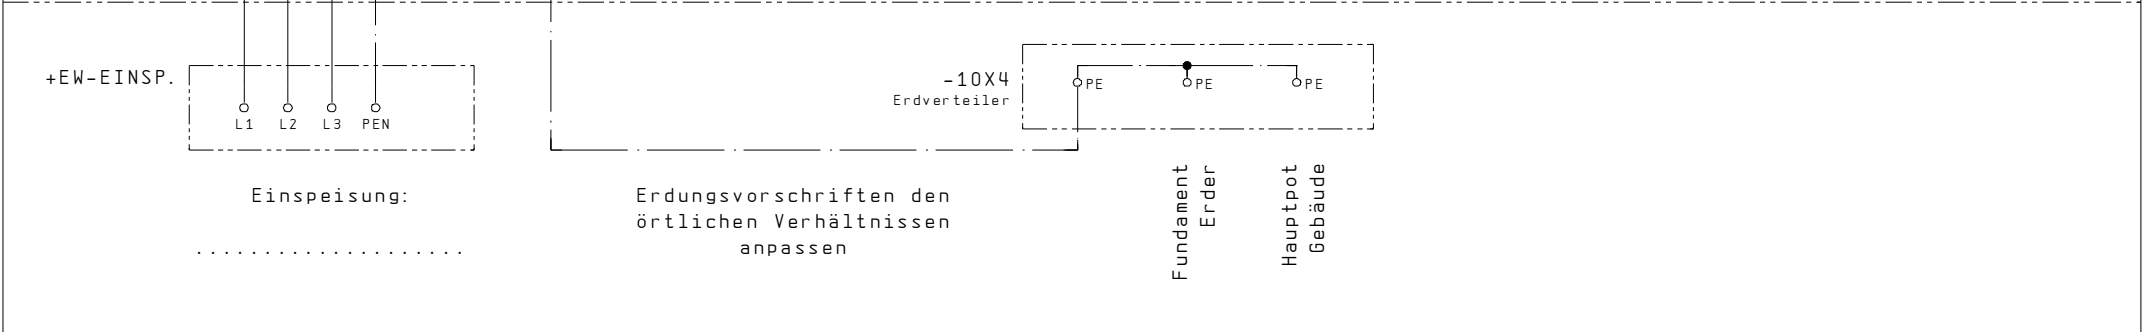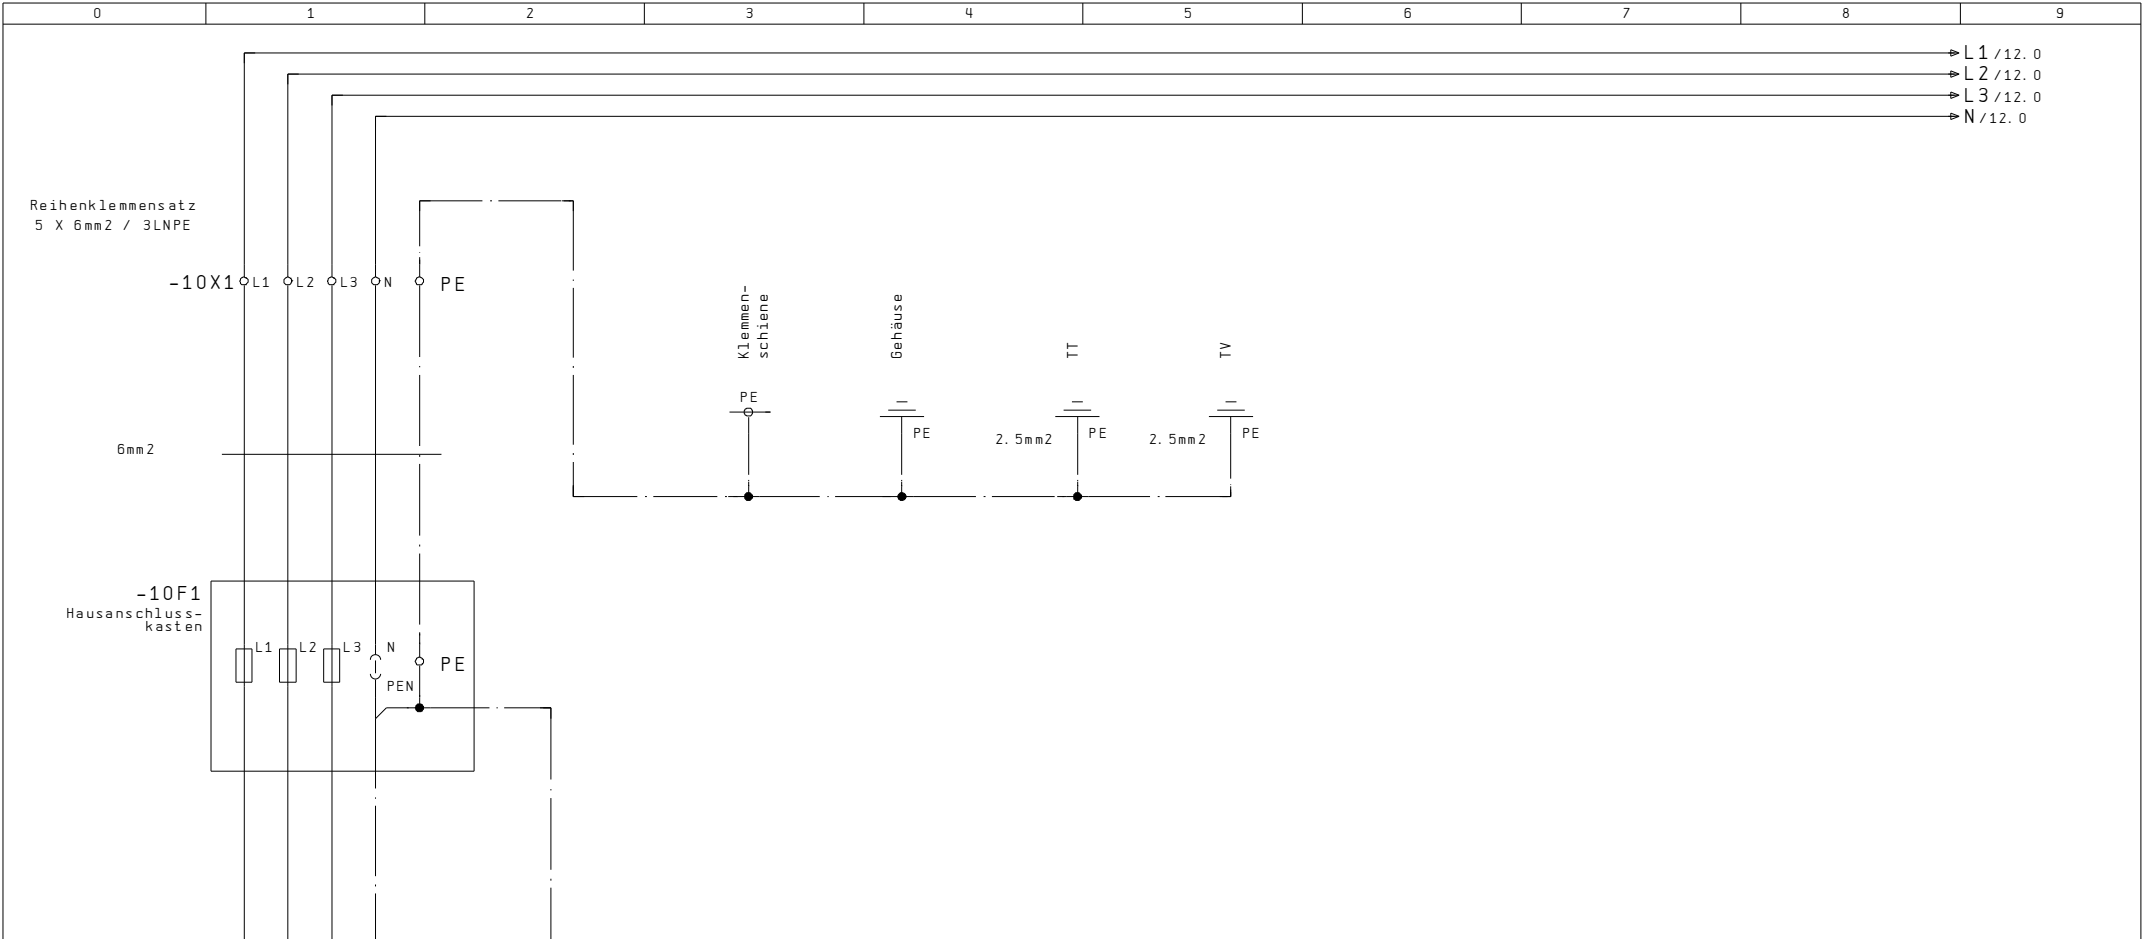


5											12	
Index			Erst.				Einspeisung HAK Erdung	A404 533 201		Anl. = X		
			Bearb.	GUM	AP-Russenzählerkasten					Ort + AZK		
Änderung	05. Okt. 2007	SCS	Gepf.							B1. 10		
	Datum	Name	Makro							Total 20		

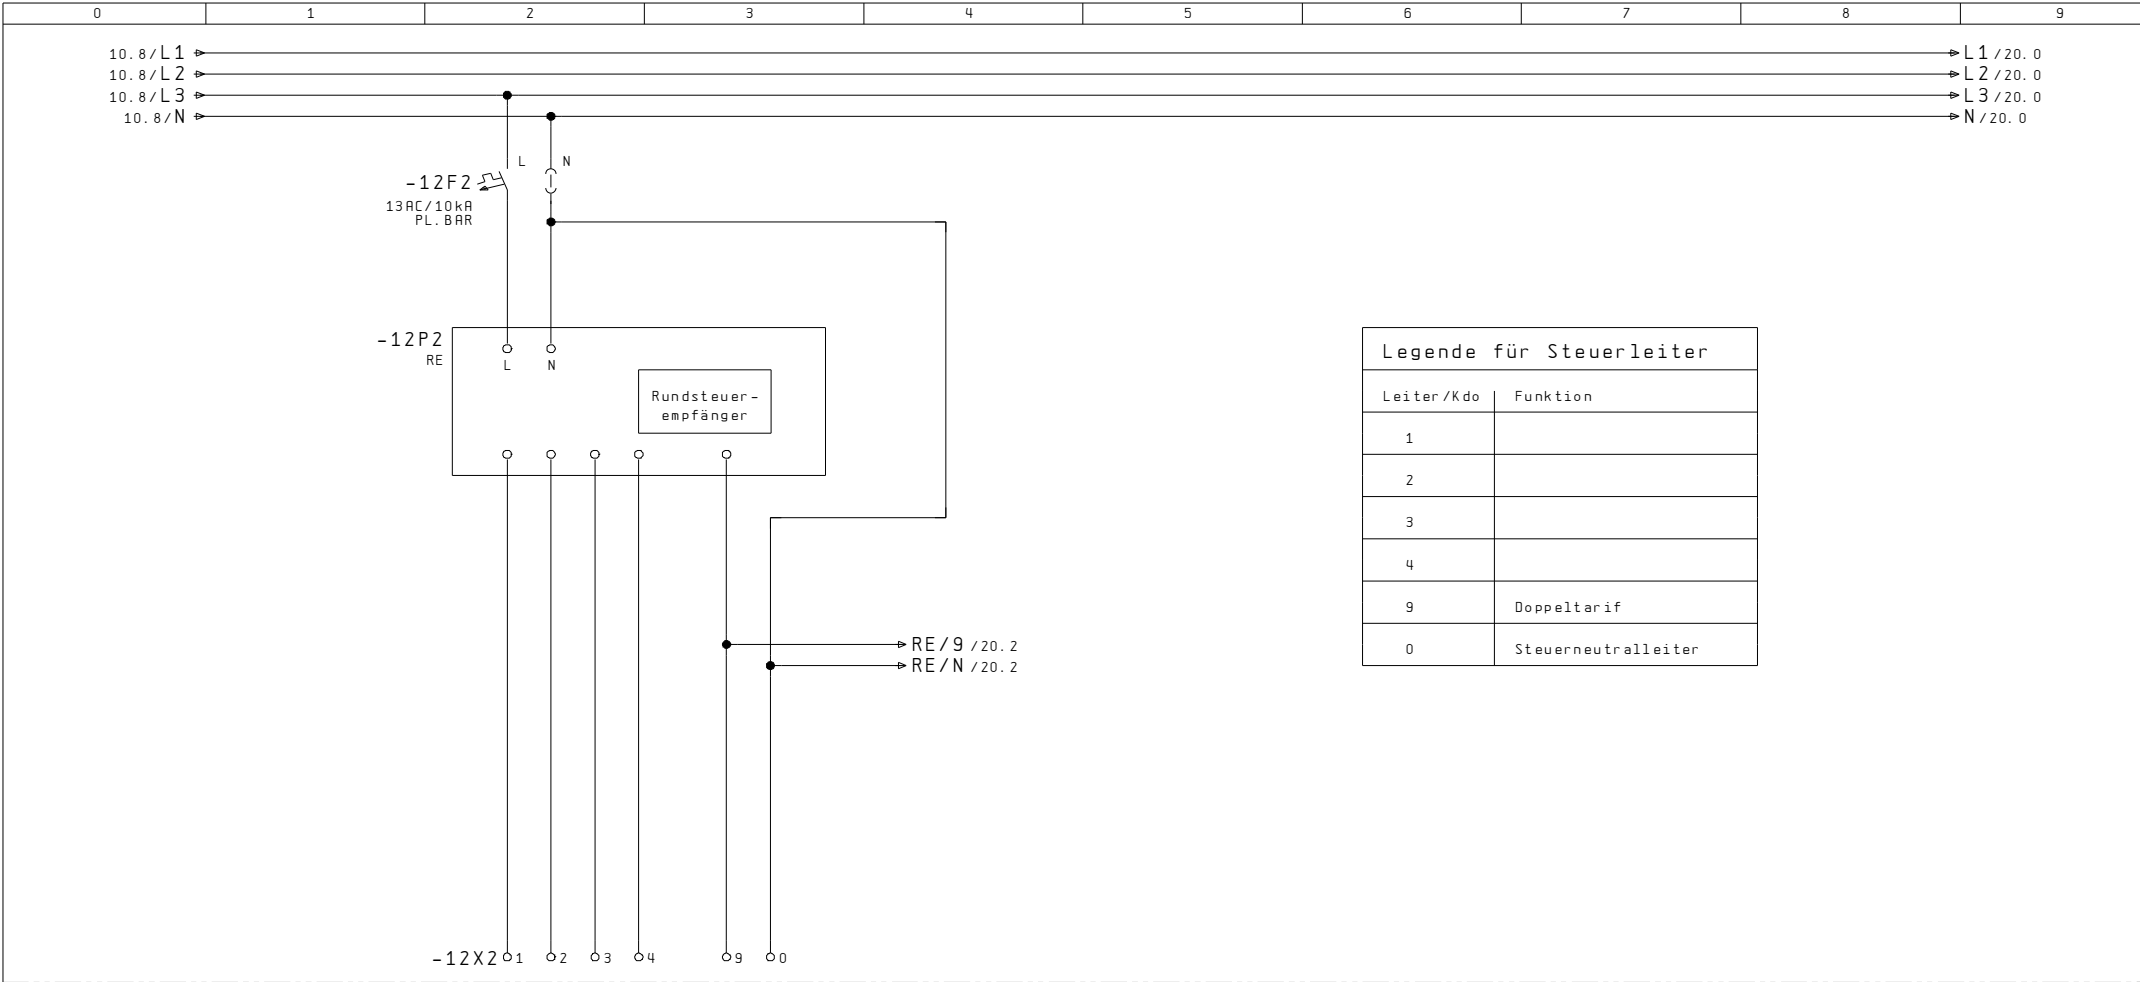

Legende für Steuerleiter	
Leiter /Kdo	Funktion
1	
2	
3	
4	
9	Doppeltarif
0	Steuerneutralleiter

RE - Klemmsatz
6x6mm² / 5LN

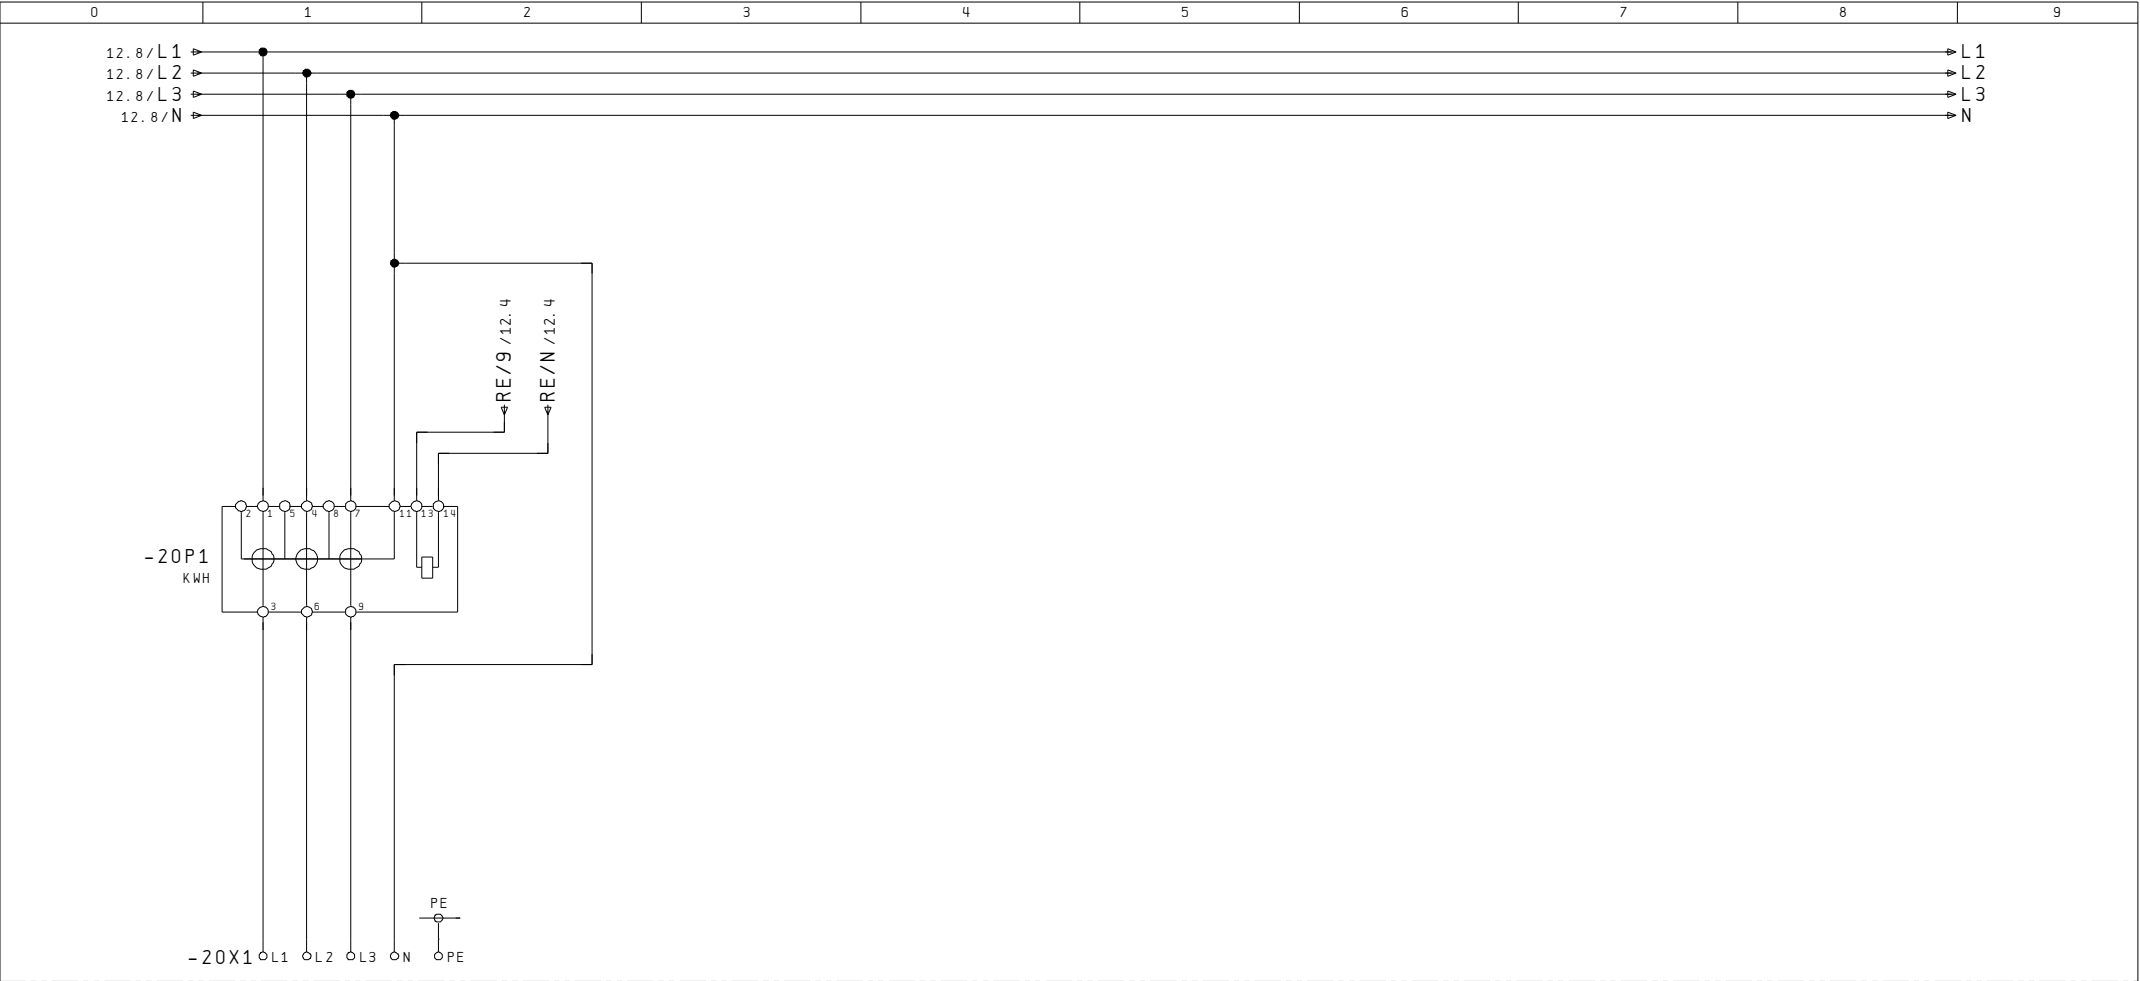

Bezügerabgang
3LNPE / 25A

.....

12						Messung	A404 533 201	Anl. = X	
Index			Erst.					Ort + AZK	
Anderung	05. Okt. 2007	SCS	Bearb.	GUM				B1. 20	
	Datum	Name	Gepf.	AP-Russenzählerkasten				Total 20	
			Makro						