


Das Urheberrecht an diesen Techn. Unterlagen, die dem Empfänger persönlich anvertraut sind, verbleiben jederzeit unserer Firma. Ohne unsere schriftliche Genehmigung dürfen sie nicht kopiert oder an dritt Personen mitgeteilt oder zugänglich gemacht werden.  
STB Engineering AG CH-8892 Berschis

**Ausdruck für:**

- Installation
- Automtiker
- Schaltschrank
- Kunde / Archiv
- .....

**STB Die Schnittstelle zur guten Lösung**

Engineering  
Automation  
Schaltanlagen

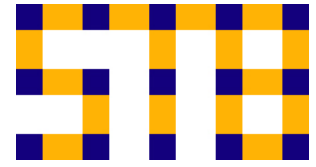

STB  
Seilereistrasse 3a  
CH-8892 Berschis  
  
Tel. 081 720 10 20  
Fax. 081 720 10 28  
info@stb-ag.ch  
www.stb-ag.ch

# Stromlaufschema

**Änderungsdokumentation**

Index	Datum	Name	Blatt-Nr. / Beschreibung
A			

Kunde: .....

Anlage: AP-Aussenzählerkasten

Auftrags Nr.: A404 540 322


Objekt: .....

Schrankbez. : +AZK


Anzahl der Seiten : 7

# Inhaltsverzeichnis

Anlage	Ort	Seite	Seitenbenennung	Datum	Änderung	Index
X	AZK	1	Titelblatt			
X	AZK	2	Inhaltsverzeichnis			
X	AZK	5	Disposition			
X	AZK	10	Einspeisung HAK Erdung			
X	AZK	12	Rundsteuerempfänger			
X	AZK	20	Messung			
X	AZK	22	Messung			

Index		Erst.		.....			
Änderung	15. Okt. 2007	SCS	Gepf.	AP-Aussenzählerkasten		Inhaltsverzeichnis	A404 540 322
Datum	Name	Makro					

		Anl. = X	
		Ort = AZK	Bl. 2
			Total 22

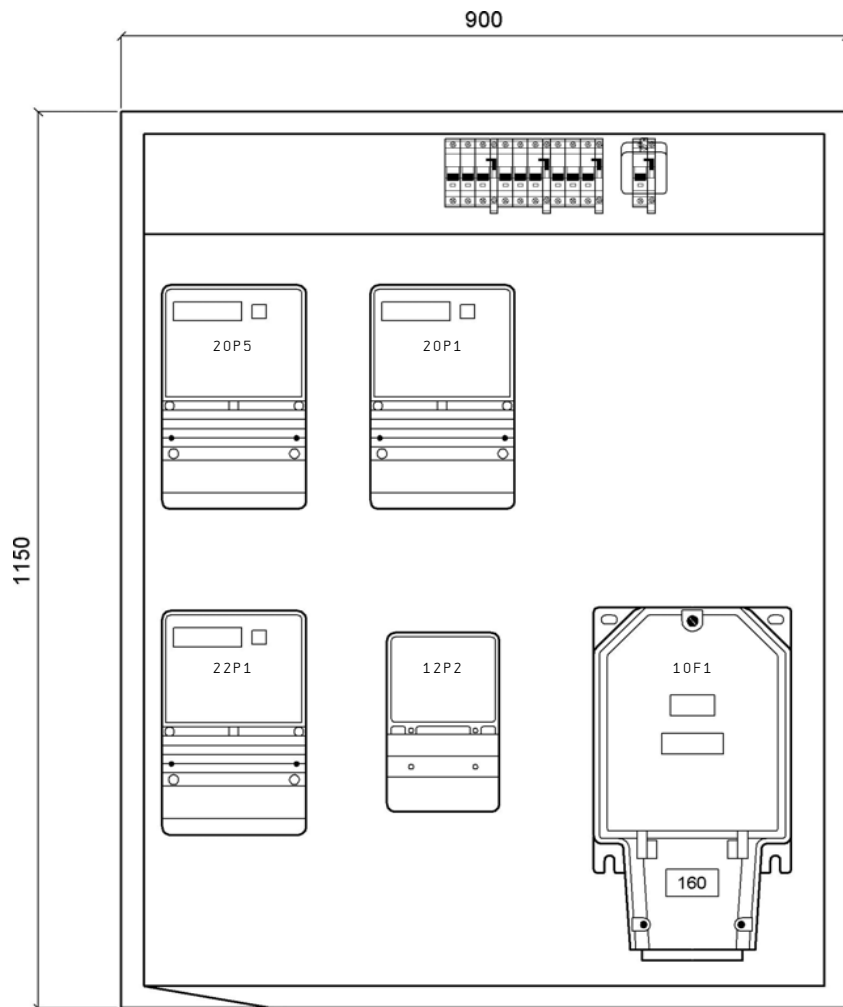

AP-Aluminiumschrank, Front und Seitenwand grundiert  
Rückwand roh

Kastenmass: 900x1150x230mm

Ausführung ohne Regendach  
bei Bedarf, im Zubehör, separat bestellen

Netz: 3x400/230VAC / 50Hz

In: 80A


Icu: 10kA

Ipk: 18kA


Nullungsart: TN-C / TN-S

Berührungsschutz: IP 2X / (Laien)

Schutzart Schrank: IP 43

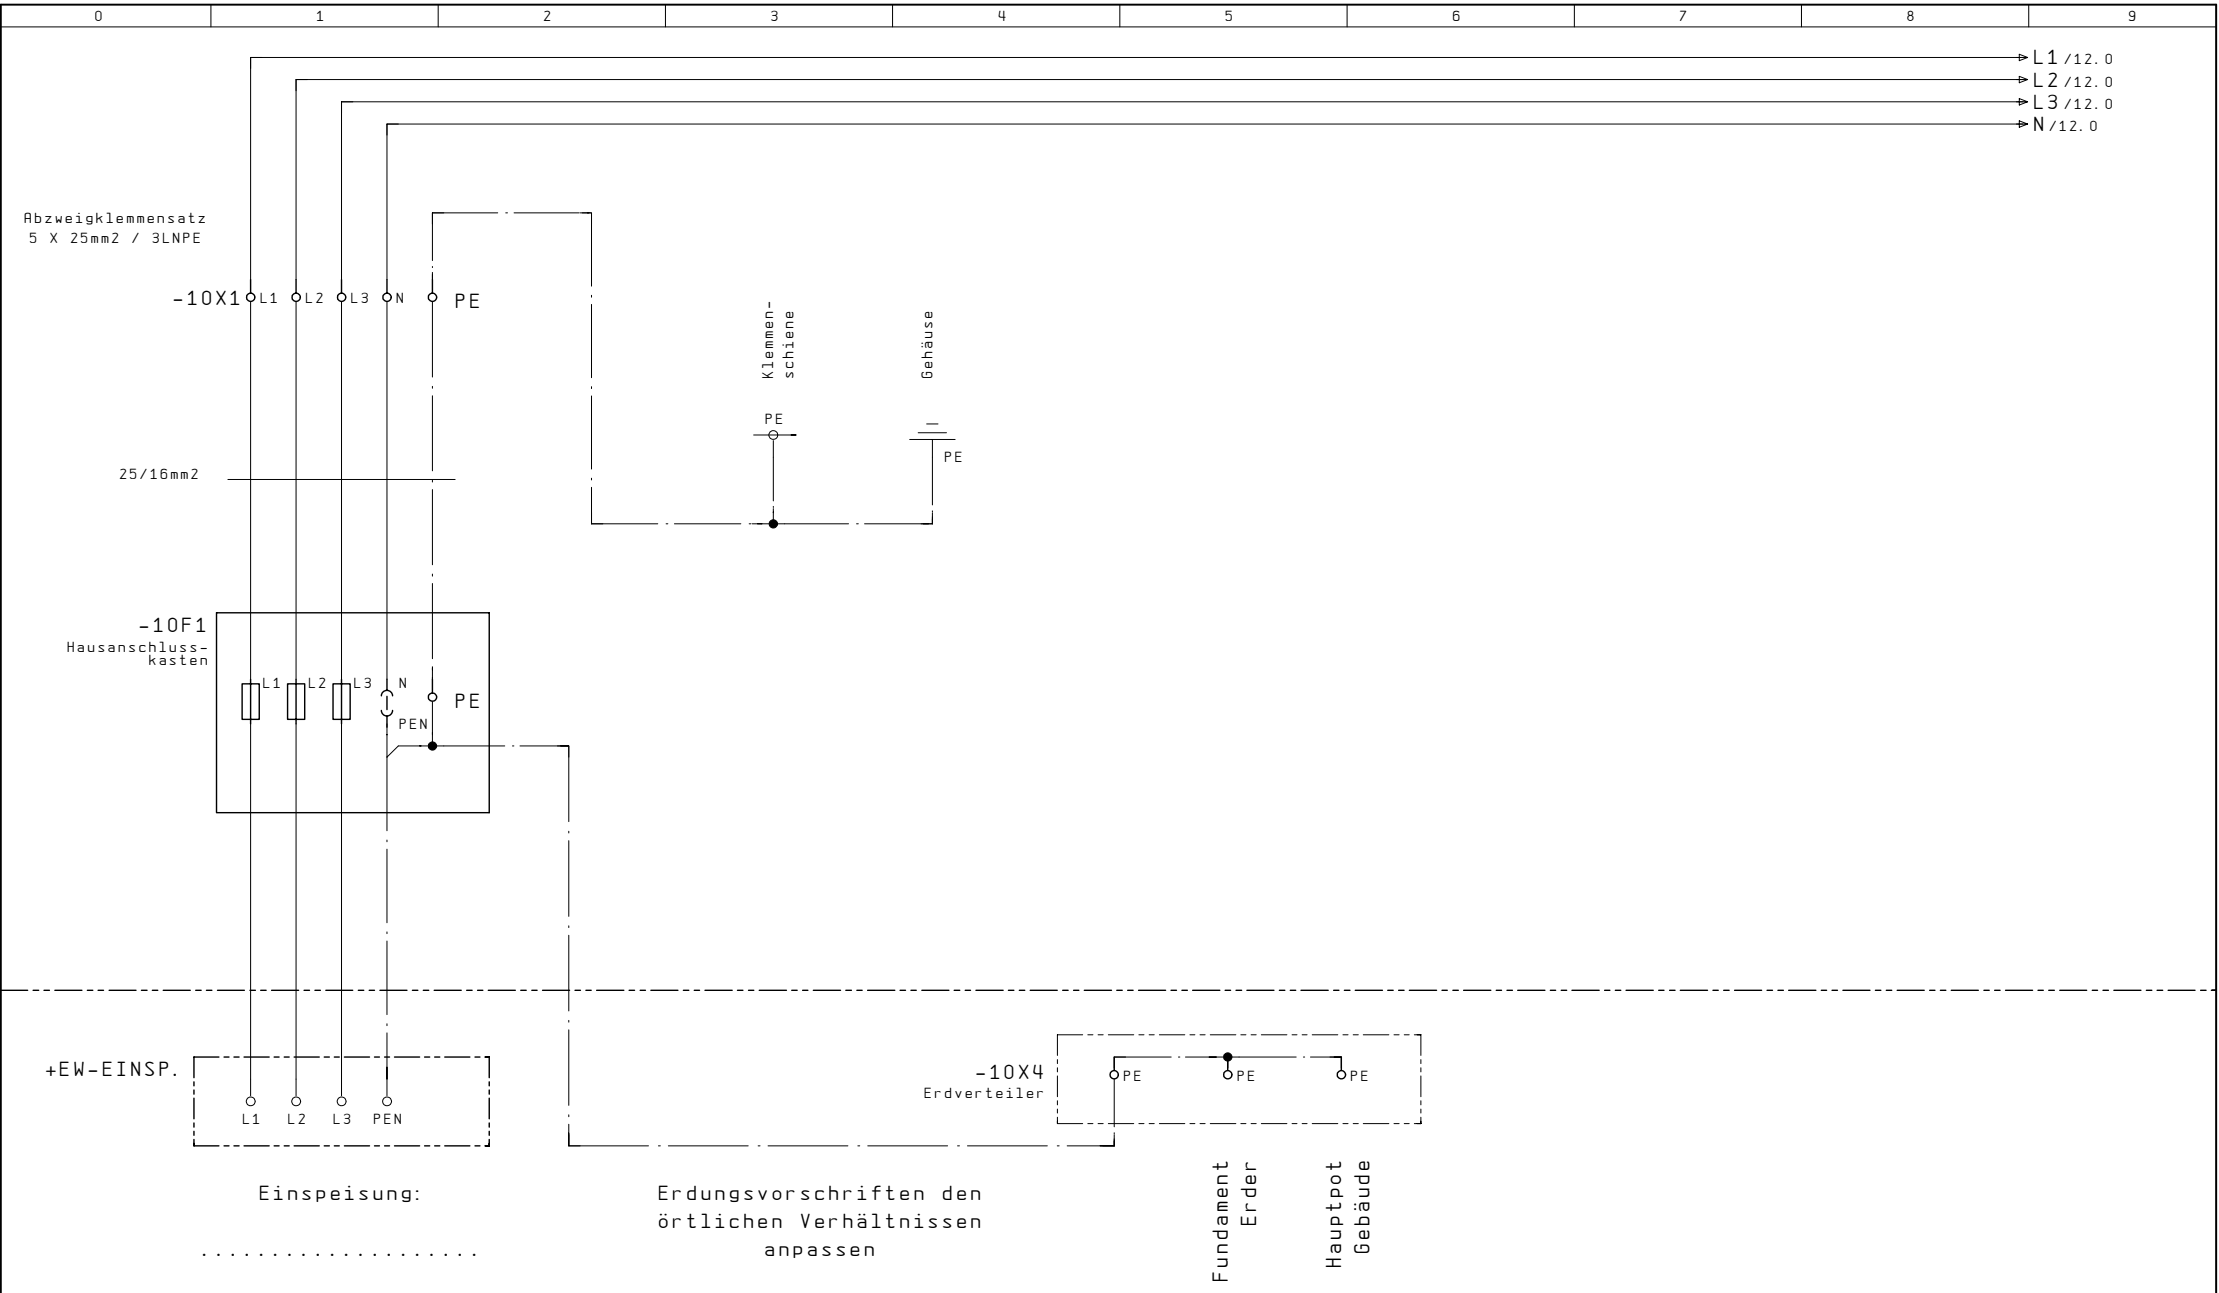


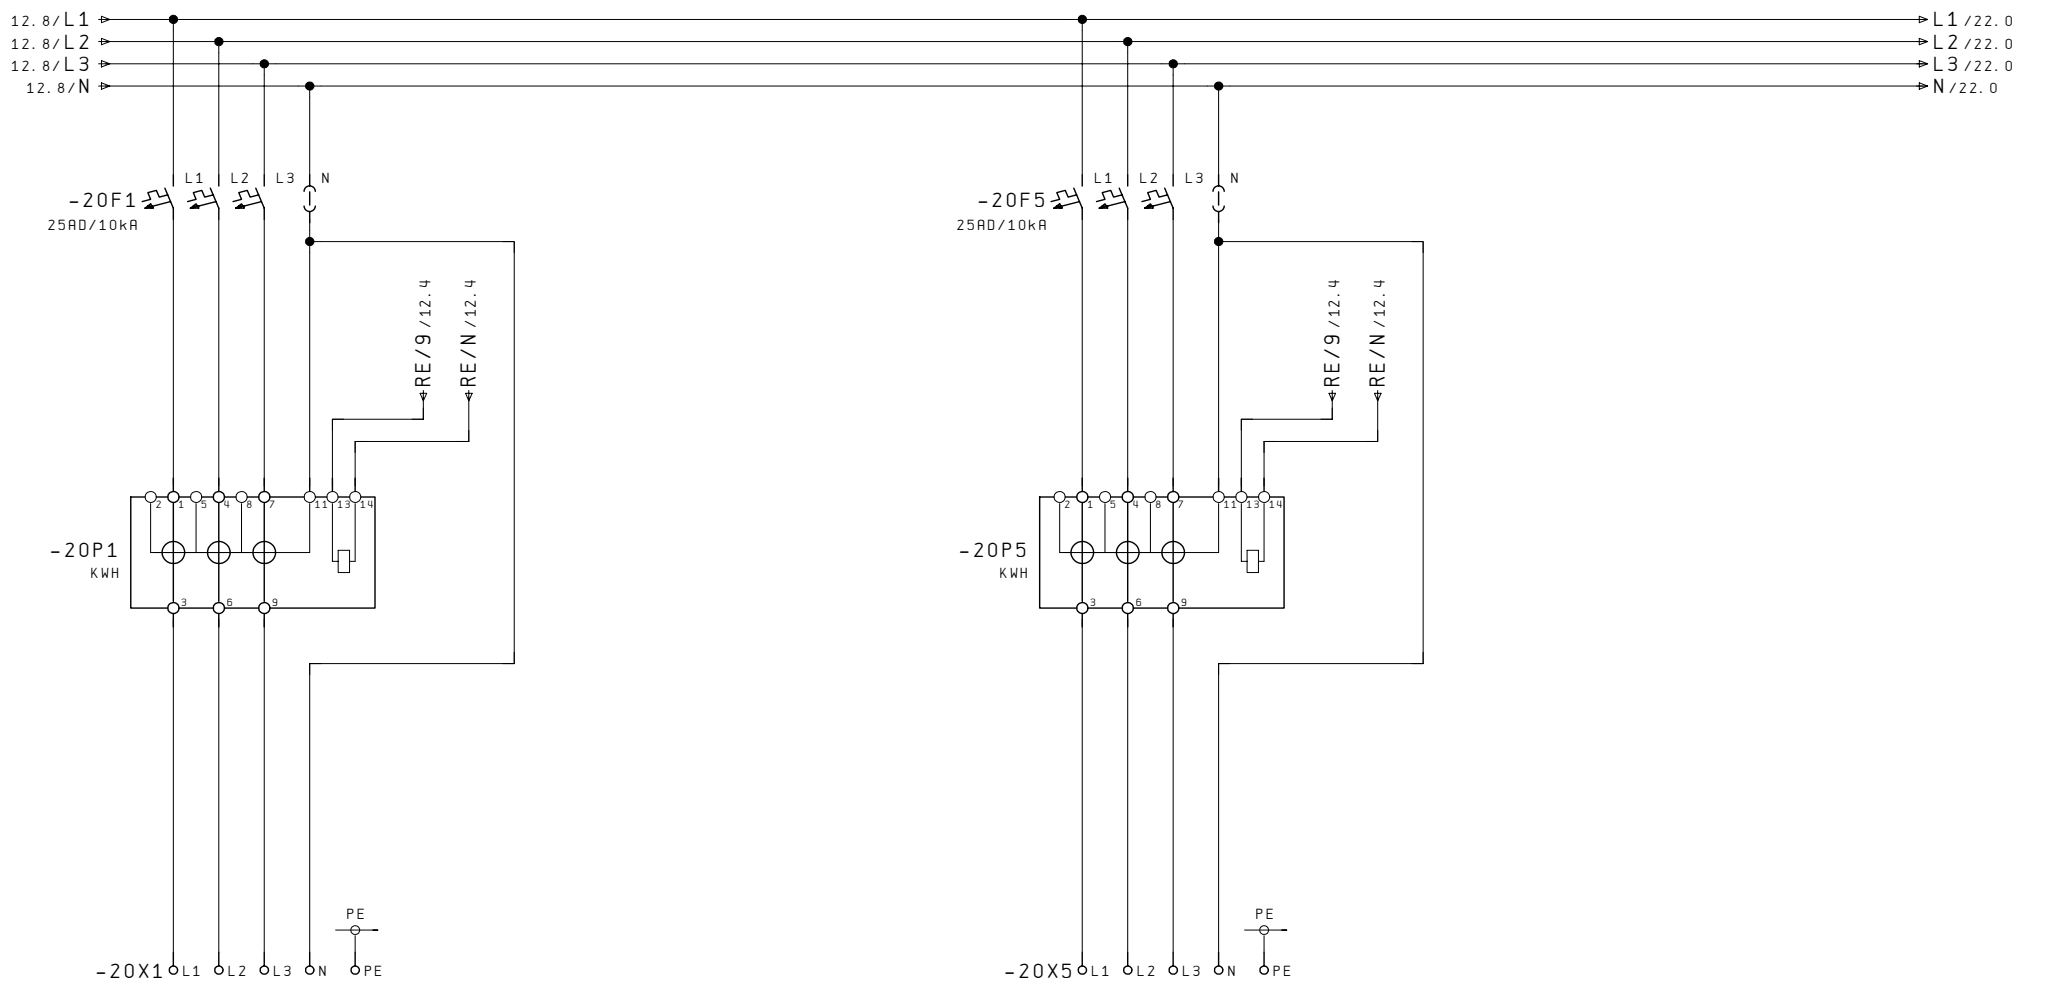
5				12
Index		Erst.	.....	
		Bearb.	GUM	
Änderung	15. Okt. 2007	SCS	Gepr.	AP-Aussenzählerkasten
	Datum	Name	Makro	
				Einspeisung HAK Erdung
				A404 540 322
				Bn1. = X Ort +AZK
				B1. 10
				Total 22

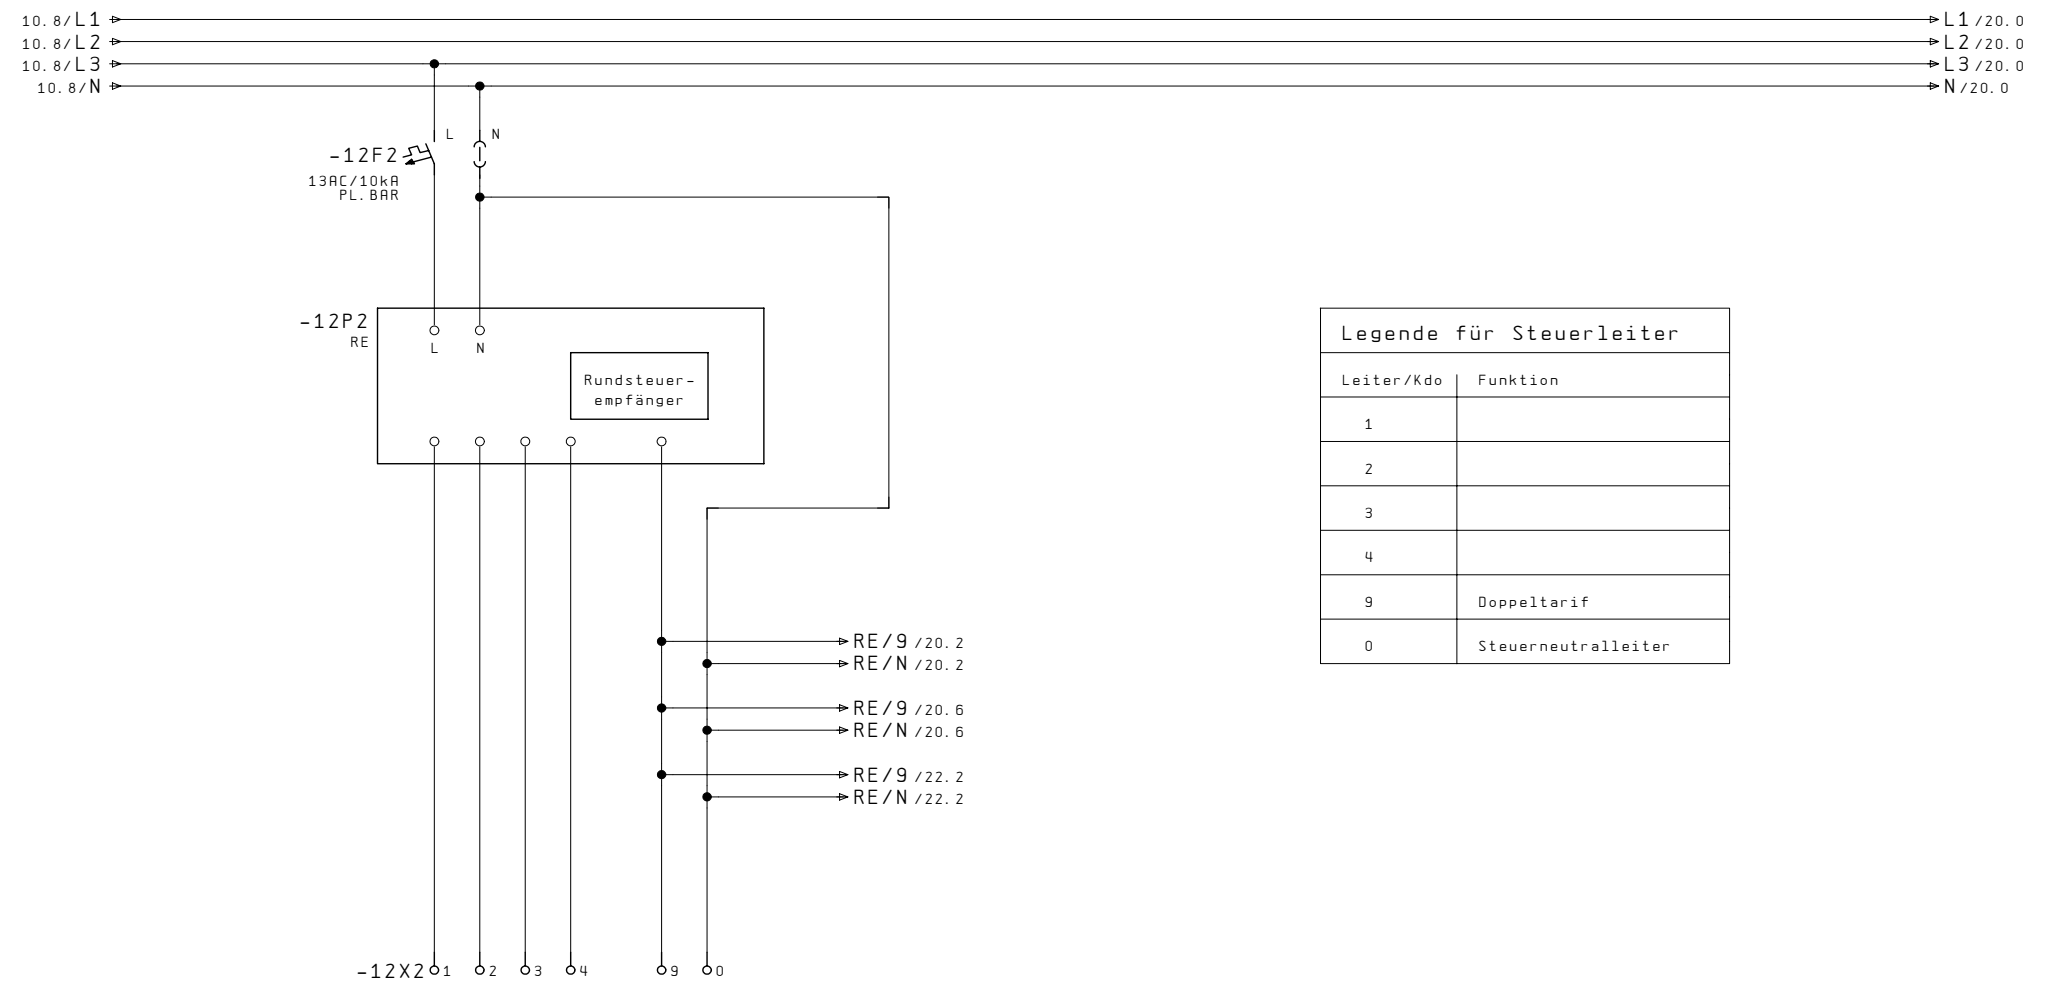

Legende für Steuerleiter	
Leiter/Kdo	Funktion
1	
2	
3	
4	
9	Doppeltarif
0	Steuerneutraleiter

RE - Klemmsatz  
6x6mm<sup>2</sup> / 5LN

Index		Erst.		.....		Rundsteuer-empfänger	A404 540 322	βnl. = X
Änderung	15. Okt. 2007	SCS	Gepr.	AP-Aussenzählerkasten				Ort +AZK
Datum		Name	Makro					B1. 12
								Total 22



Bezügerabgang  
3LNPE / 25A

Bezügerabgang  
3LNPE / 25A

Index		Erst.	
		Bearb.	GUM
Änderung	15. Okt. 2007	SCS	Gepr.
Datum		Name	Makro


AP-Aussenzählerkasten



Messung

A404 540 322


Bnl. = X	
Ort + AZK	
B1.	20
Total	22

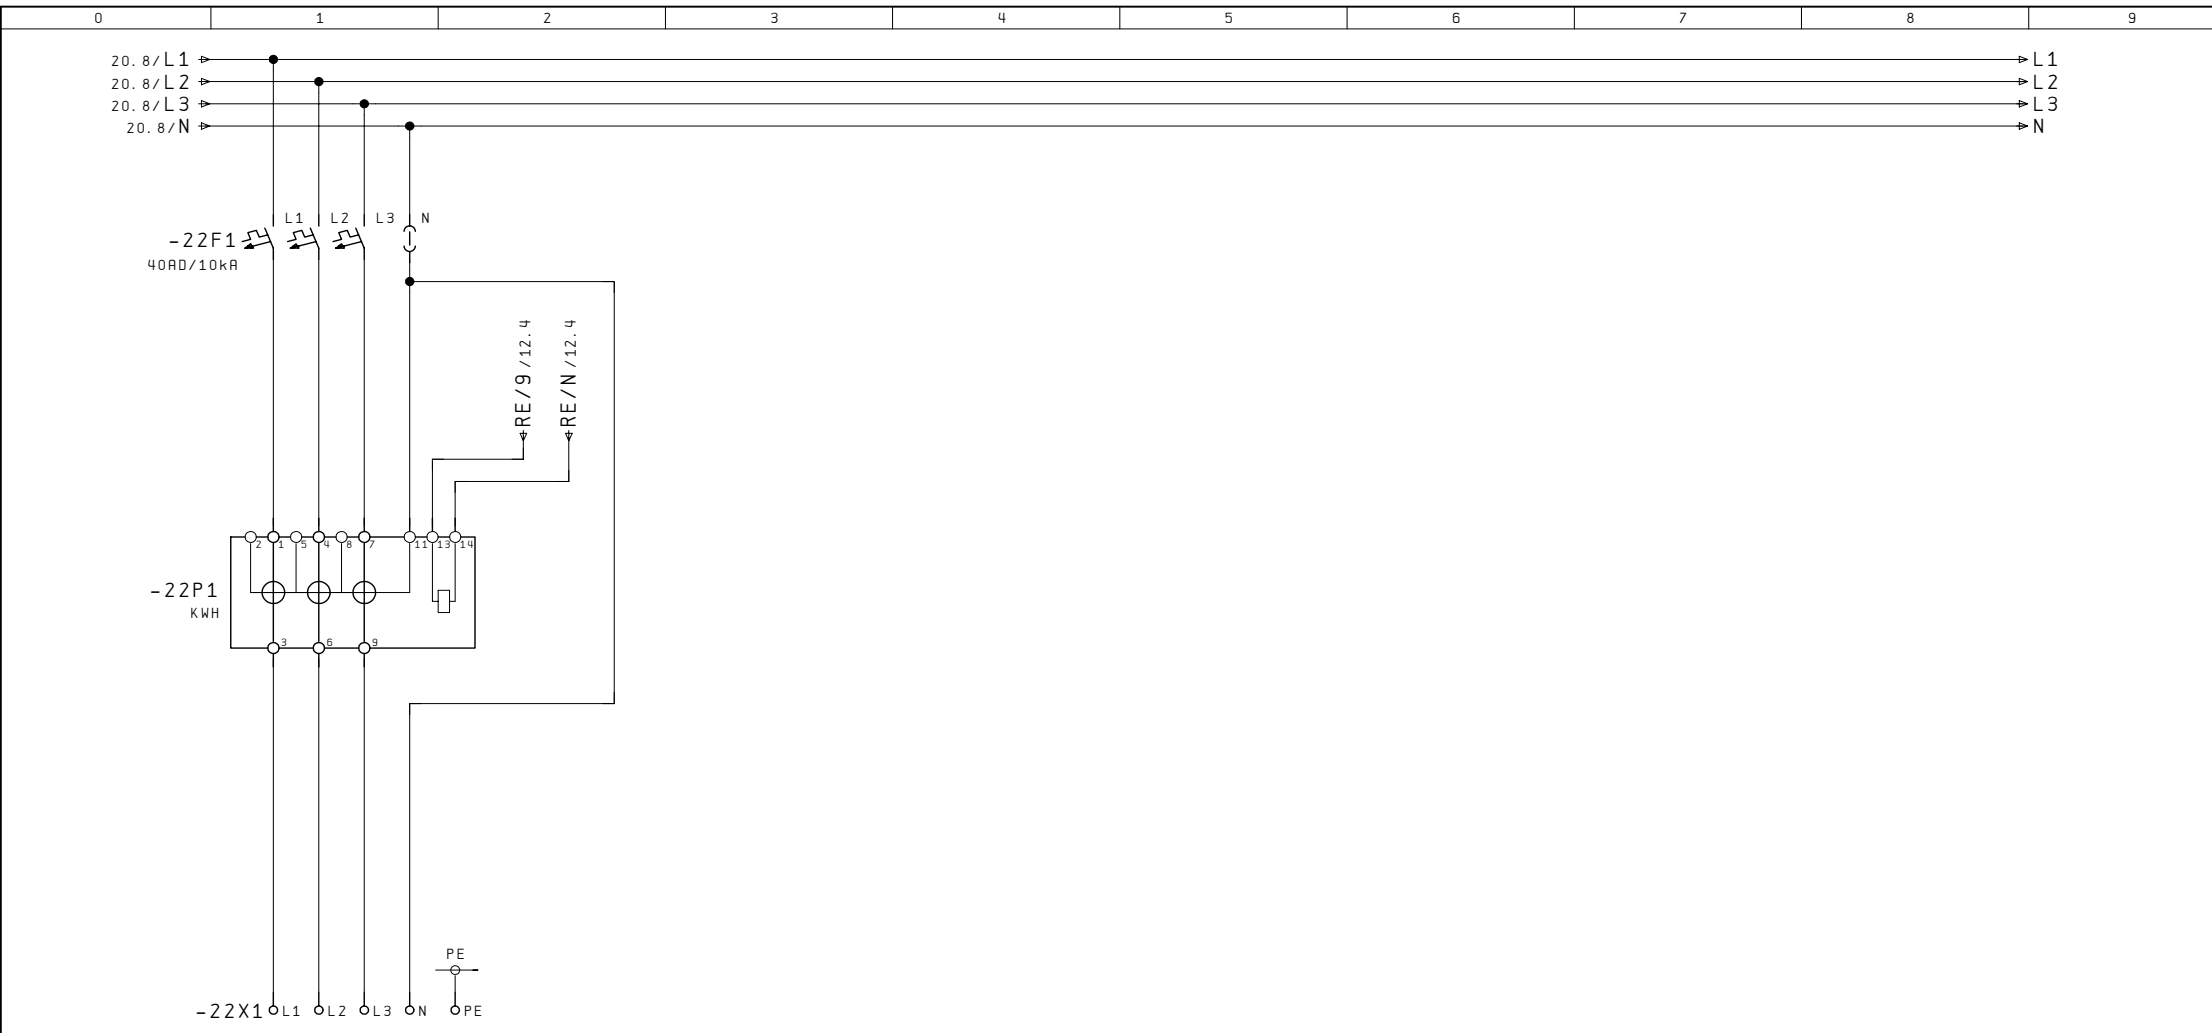

Bezügerabgang  
3LNPE / 40A

.....

20

Index		Erst.	.....		Messung	A404 540 322	Bn1. = X Ort +AZK			
Änderung	15. Okt. 2007	SCS	Gepr.					AP-Aussenzählerkasten	.....	B1. 22
Datum		Name	Makro							Total 22