


900

1150

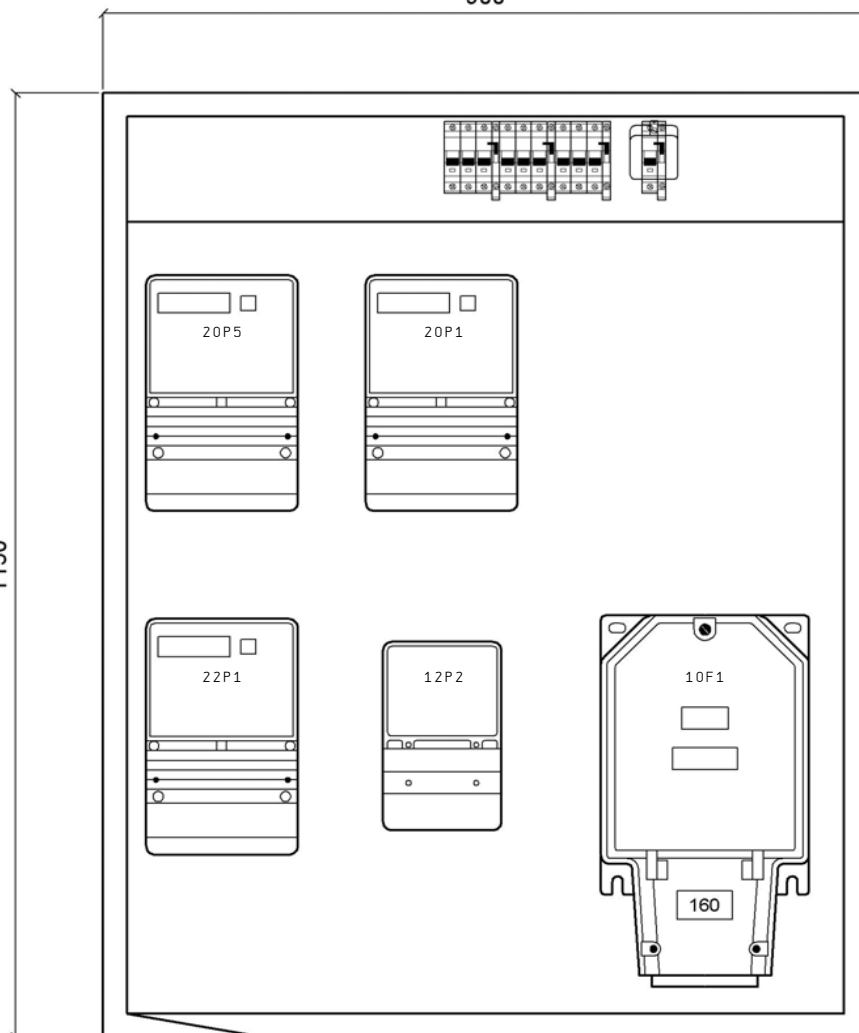

AP-Aluminiumschrank, Front und Seitenwand grundiert
Rückwand roh

Kastenmass: 900x1150x230mm

Ausführung ohne Regendach
bei Bedarf, im Zubehör, separat bestellen

Netz: 3x400/230VAC / 50Hz
In: 80A
Icu: 10kA
Ipk: 18kA
Nullungsart: TN-C / TN-S
Berührungsschutz: IP 2X / (Laien)
Schutzart Schrank: IP 43

Index			Erst.	
			Bearb.	STB
Änderung	11. Jun. 2010	GMF	Gepr.	
	Datum	Name	Makro	


AP-Aussenzählerkasten			
-----------------------	--	--	--



Disposition	
-------------	--

A404 540 331	
--------------	--

B1.	5
Total	20

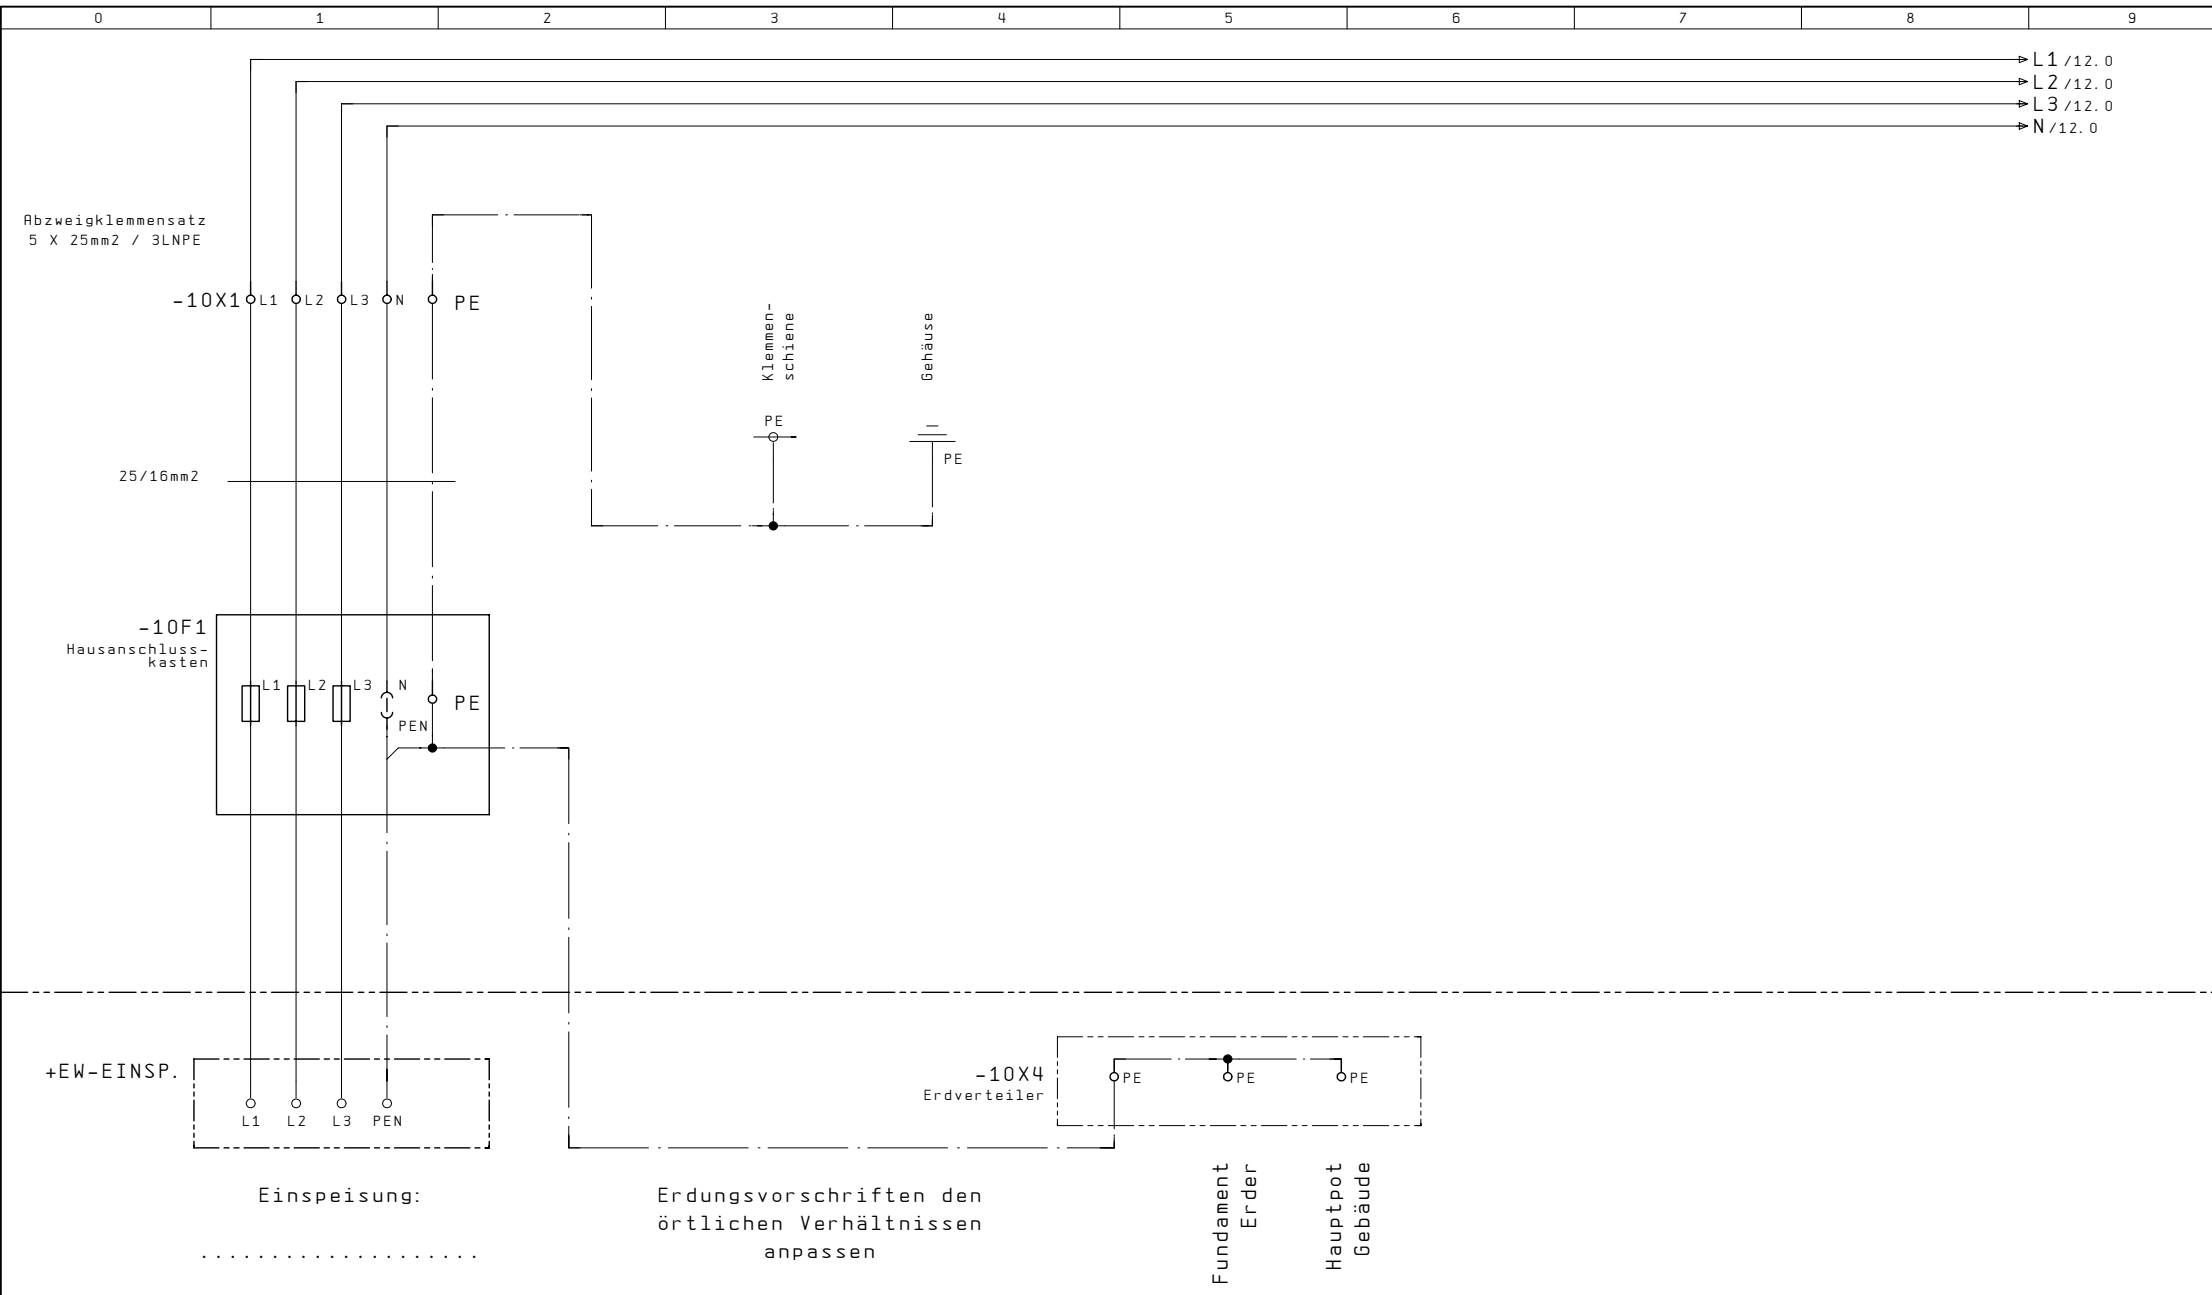

5

12

Index			Erst.	
			Bearb.	GUM
Änderung	15. Okt. 2007	SCS	Gepr.	
	Datum	Name	Makro	


AP-Aussenzählerkasten



Einspeisung
HAK
Erdung


A404 540 331


Bnl. = X	
Ort +AZK	
B1.	10
Total	20

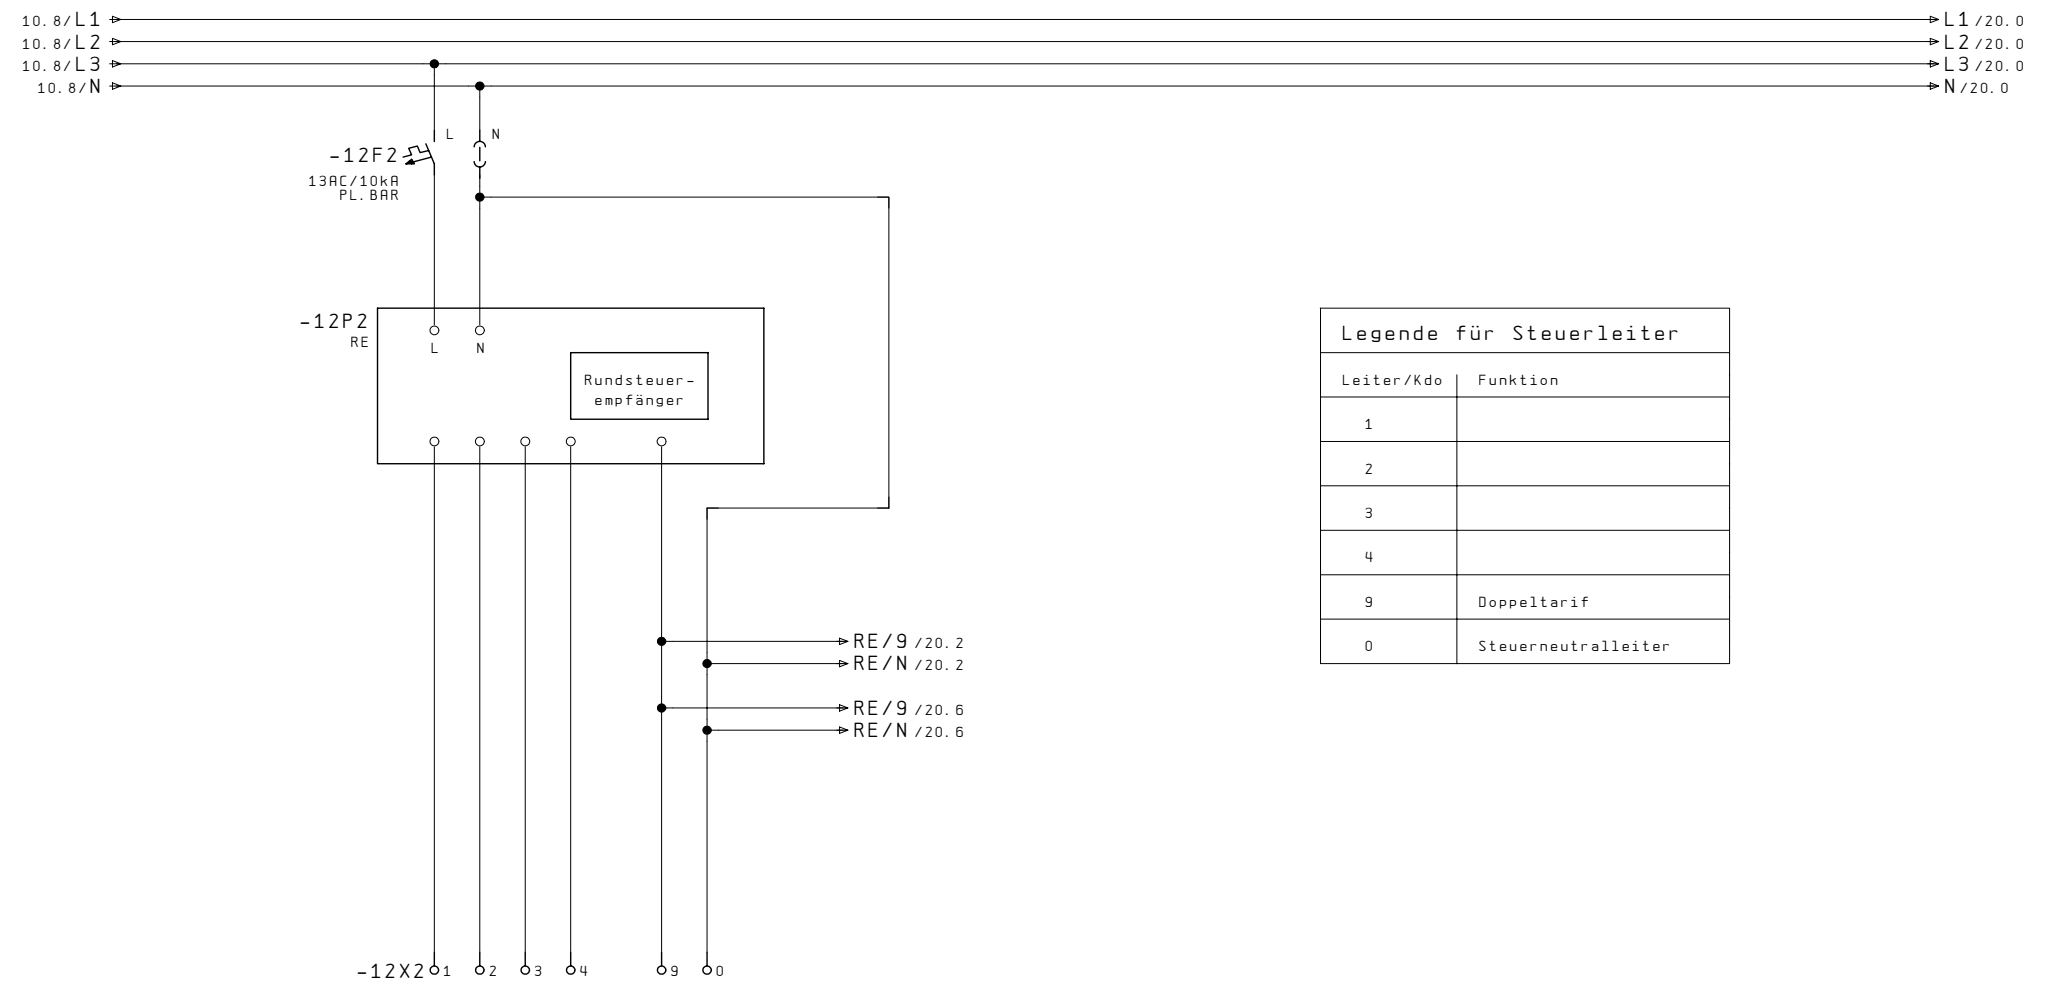

Legende für Steuerleiter	
Leiter/Kdo	Funktion
1	
2	
3	
4	
9	Doppeltarif
0	Steuerneutraleiter

RE - Klemmsatz
6x6mm² / 5LN

Index		Erst.			Rundsteuer-empfänger	A404 540 331	βnl. = X
Änderung	05. Okt. 2007	SCS	Gepr.	AP-Aussenzählerkasten				Ort +AZK
Datum	Name	Makro						B1. 12
								Total 20

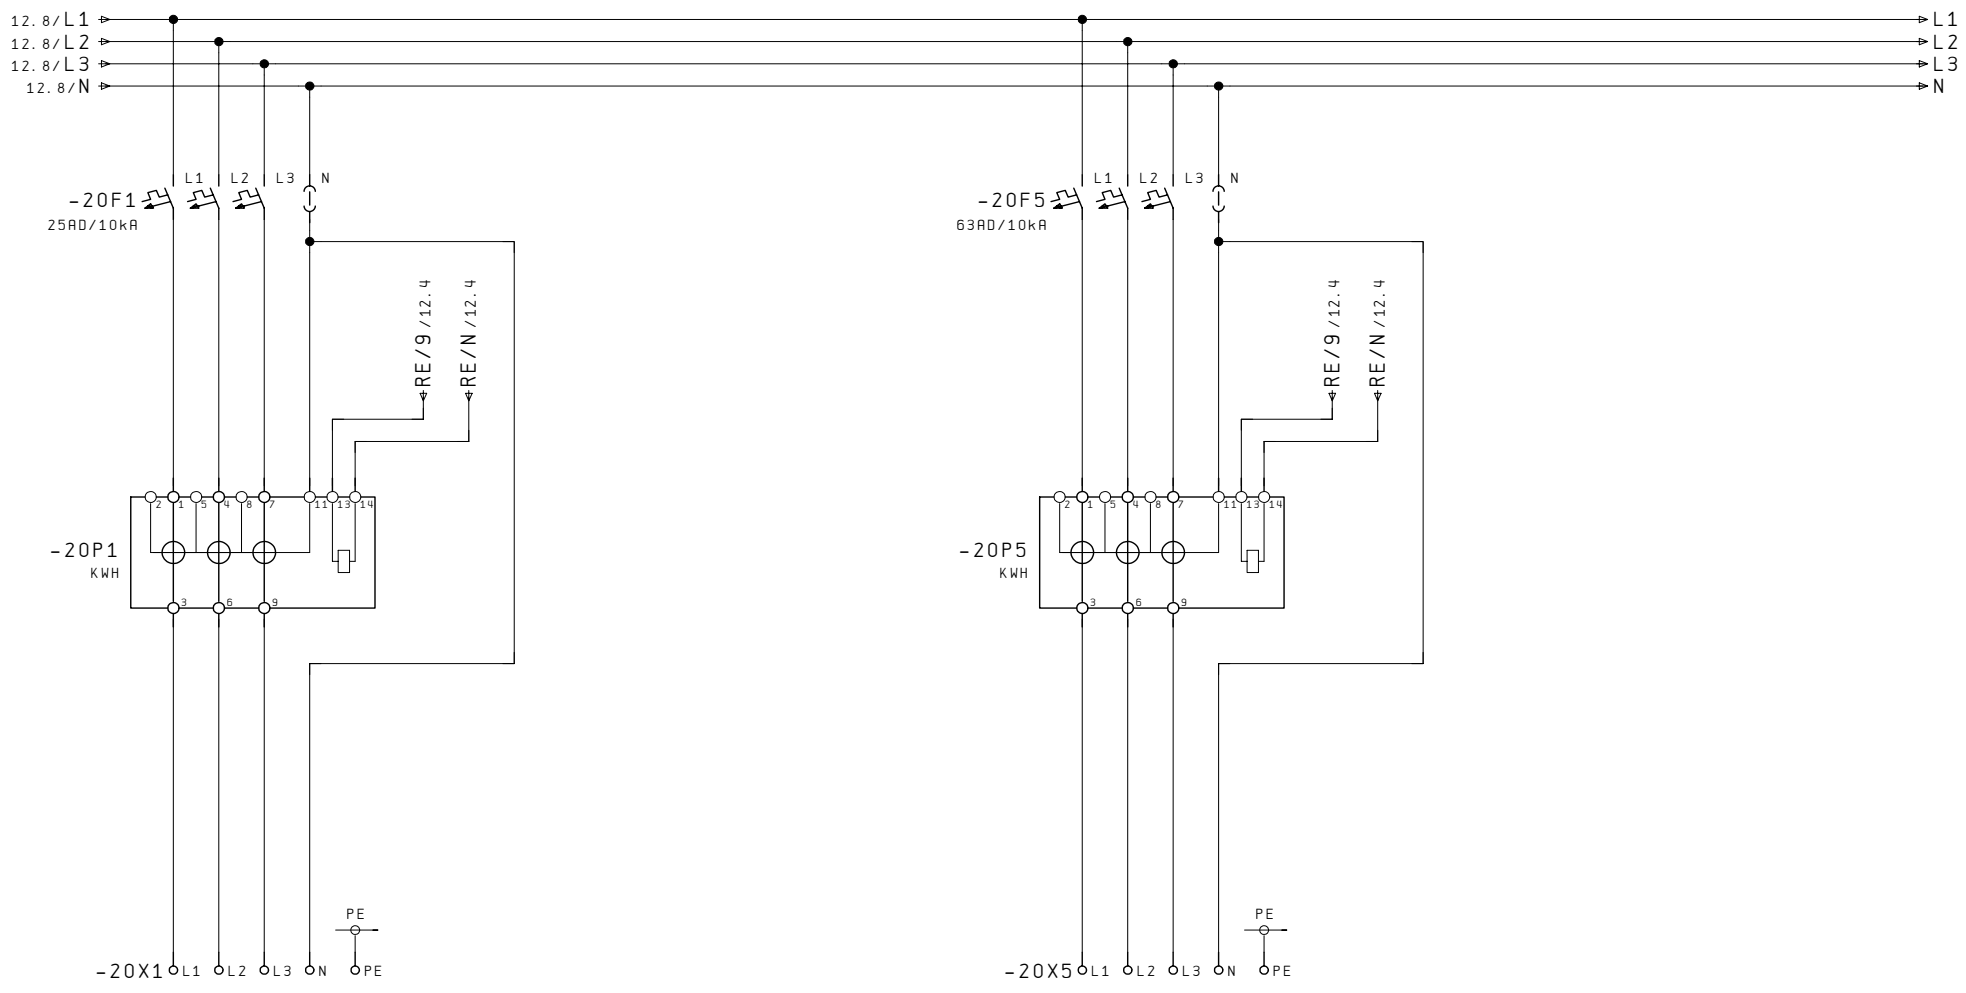

Bezügerabgang
3LNPE / 25A

Bezügerabgang
3LNPE / 63A

Index		Erst.	
		Bearb.	GUM
Änderung	15. Okt. 2007	SCS	Gepr.
	Datum	Name	Makro

AP-Aussenzählerkasten



Messung

A404 540 331		βn1. = X
		Ort +AZK
		B1. 20
		Total 20