


Das Urheberrecht an diesen Techn.Unterlagen, die dem Empfänger persönlich anvertraut sind, verbleiben jederzeit unserer Firma. Ohne unsere schriftliche Genehmigung dürfen sie nicht kopiert oder an dritt Personen mitgeteilt oder zugänglich gemacht werden.  
STB Engineering AG CH-8892 Berschis

Ausdruck für:

- Installation
- Automatik
- Schaltschrank
- Kunde / Archiv
- .....

**STB Die Schnittstelle zur guten Lösung**

Engineering  
Automation  
Schaltanlagen

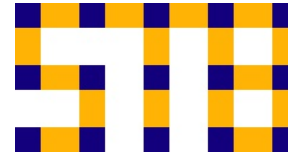

STB  
Seilereistrasse 3a  
CH-8892 Berschis  
  
Tel. 081 720 10 20  
Fax. 081 720 10 28  
info@stb-ag.ch  
www.stb-ag.ch

# Stromlaufschema

## Änderungsdokumentation

Index	Datum	Name	Blatt-Nr. / Beschreibung
A			

Kunde: .....


Anlage: AP-Aussenzählerkasten

Auftrags Nr.: A404 541 105


Objekt: .....

Schrankbez. : +AZK

Anzahl der Seiten : 6

Index		Erst.		.....		Titelblatt	A404 541 105	Anl. = X
Änderung	02. Okt. 2007	SCS	Bearb. GUM	AP-Aussenzählerkasten				Ort +AZK
	Datum	Name	Makro					
								Total 20



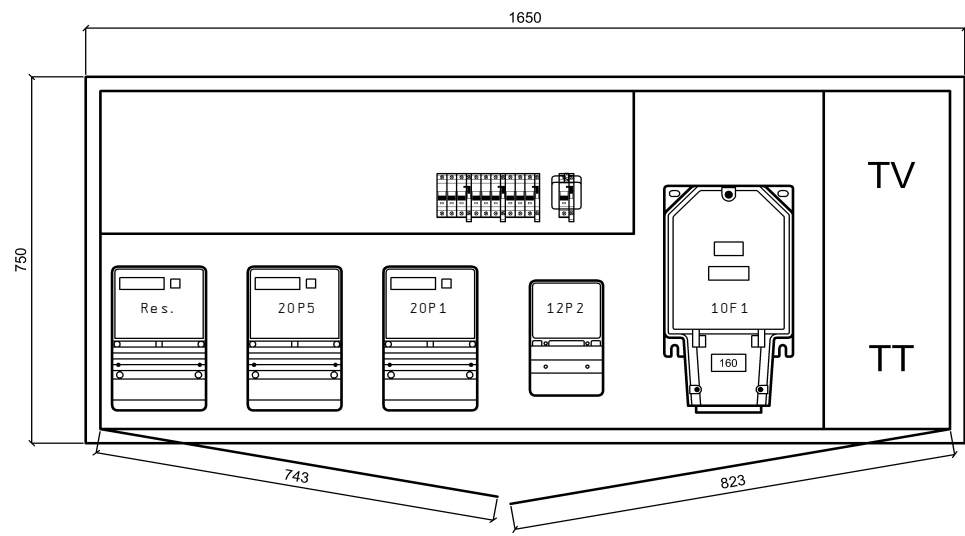

AP-Aluminiumschrank, Front und Seitenwand grundiert  
Rückwand roh

Kastenmass: 1650x750x230mm

Ausführung ohne Regendach  
bei Bedarf, im Zubehör, separat bestellen

Netz: 3x400/230VAC / 50Hz

In: 63A

Icu: 10kA

Ipk: 18kA


Nullungsart: TN-C / TN-S


Berührungsschutz: IP 2X / (Laien)


Schutzart Schrank: IP 43

2									10
Index		Erst.		.....	Disposition	A404 541 105	Anl. = X		
		Bearb.	STB				Ort +AZK		
Änderung	11. Jan. 2008	SCS	Gep.	AP-Aussenzählerkasten			B1.	5	
	Datum	Name	Makro				Total	20	

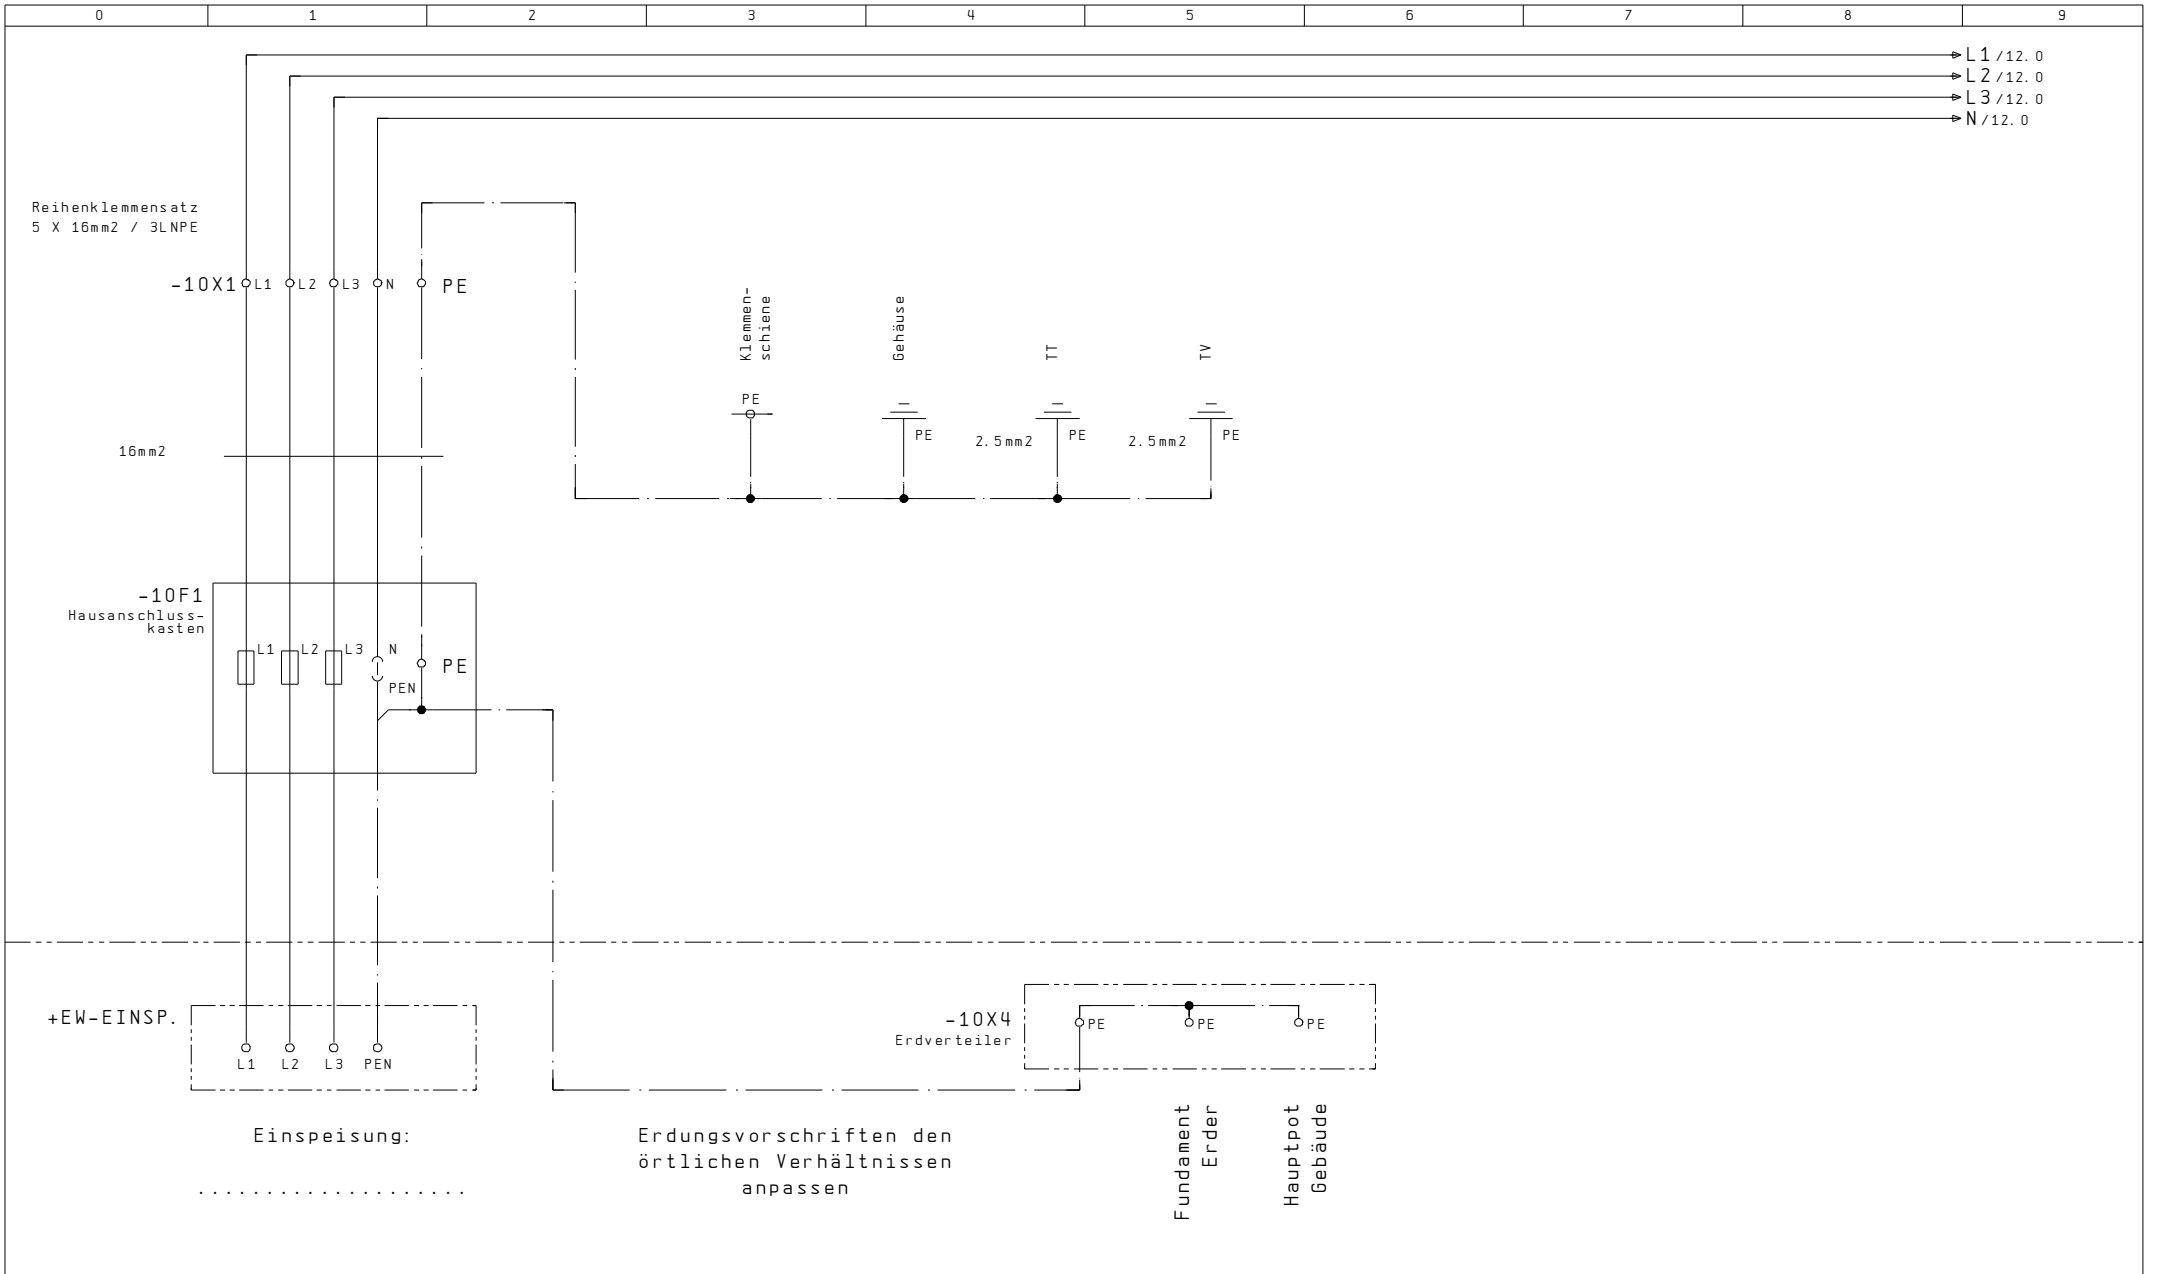


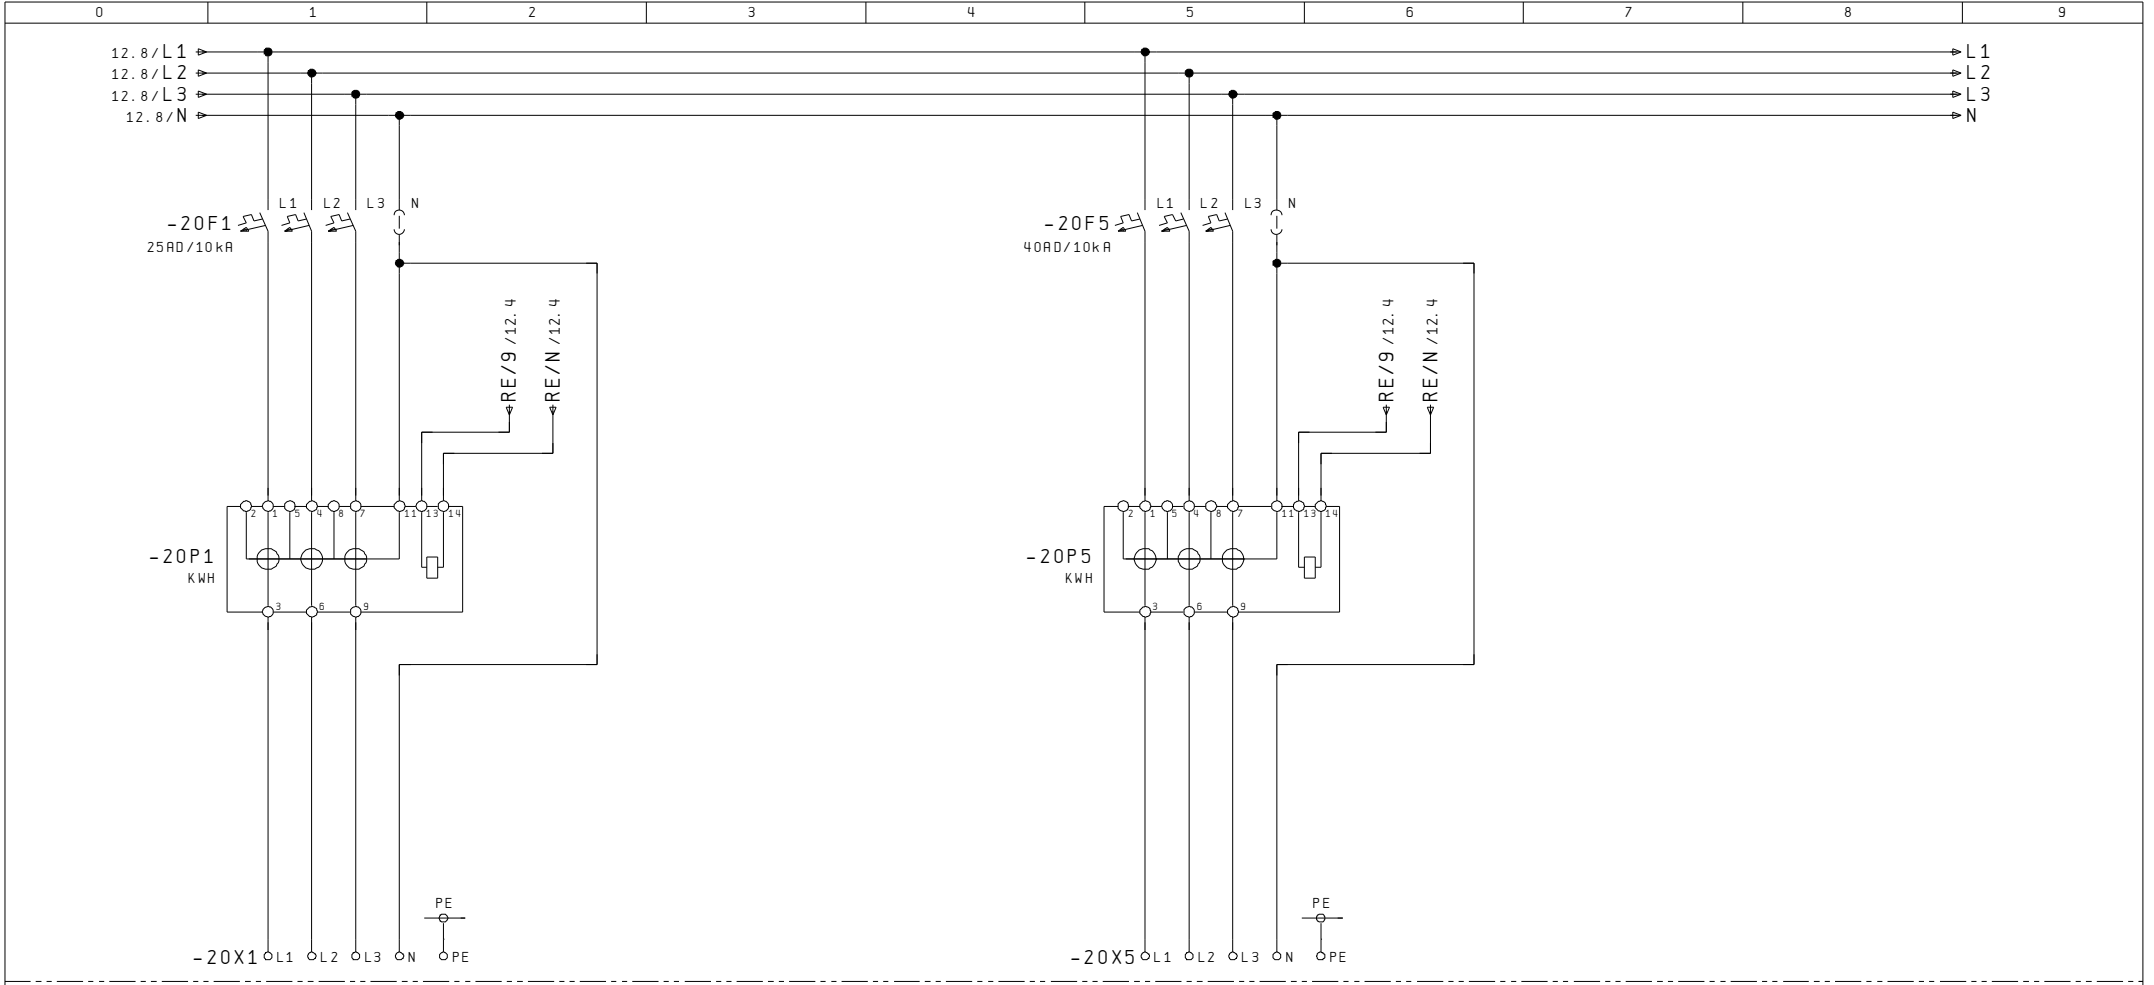


5														12	
Index		Erst.		.....			Einspeisung		A404 541 105		Anl. = X				
Änderung	15. Okt. 2007	SCS	Bearb.	AP-Aussenzählerkasten			HAK				Ort +AZK				
	Datum	Name	Makro			Erdung						B1. 10			
												Total		20	

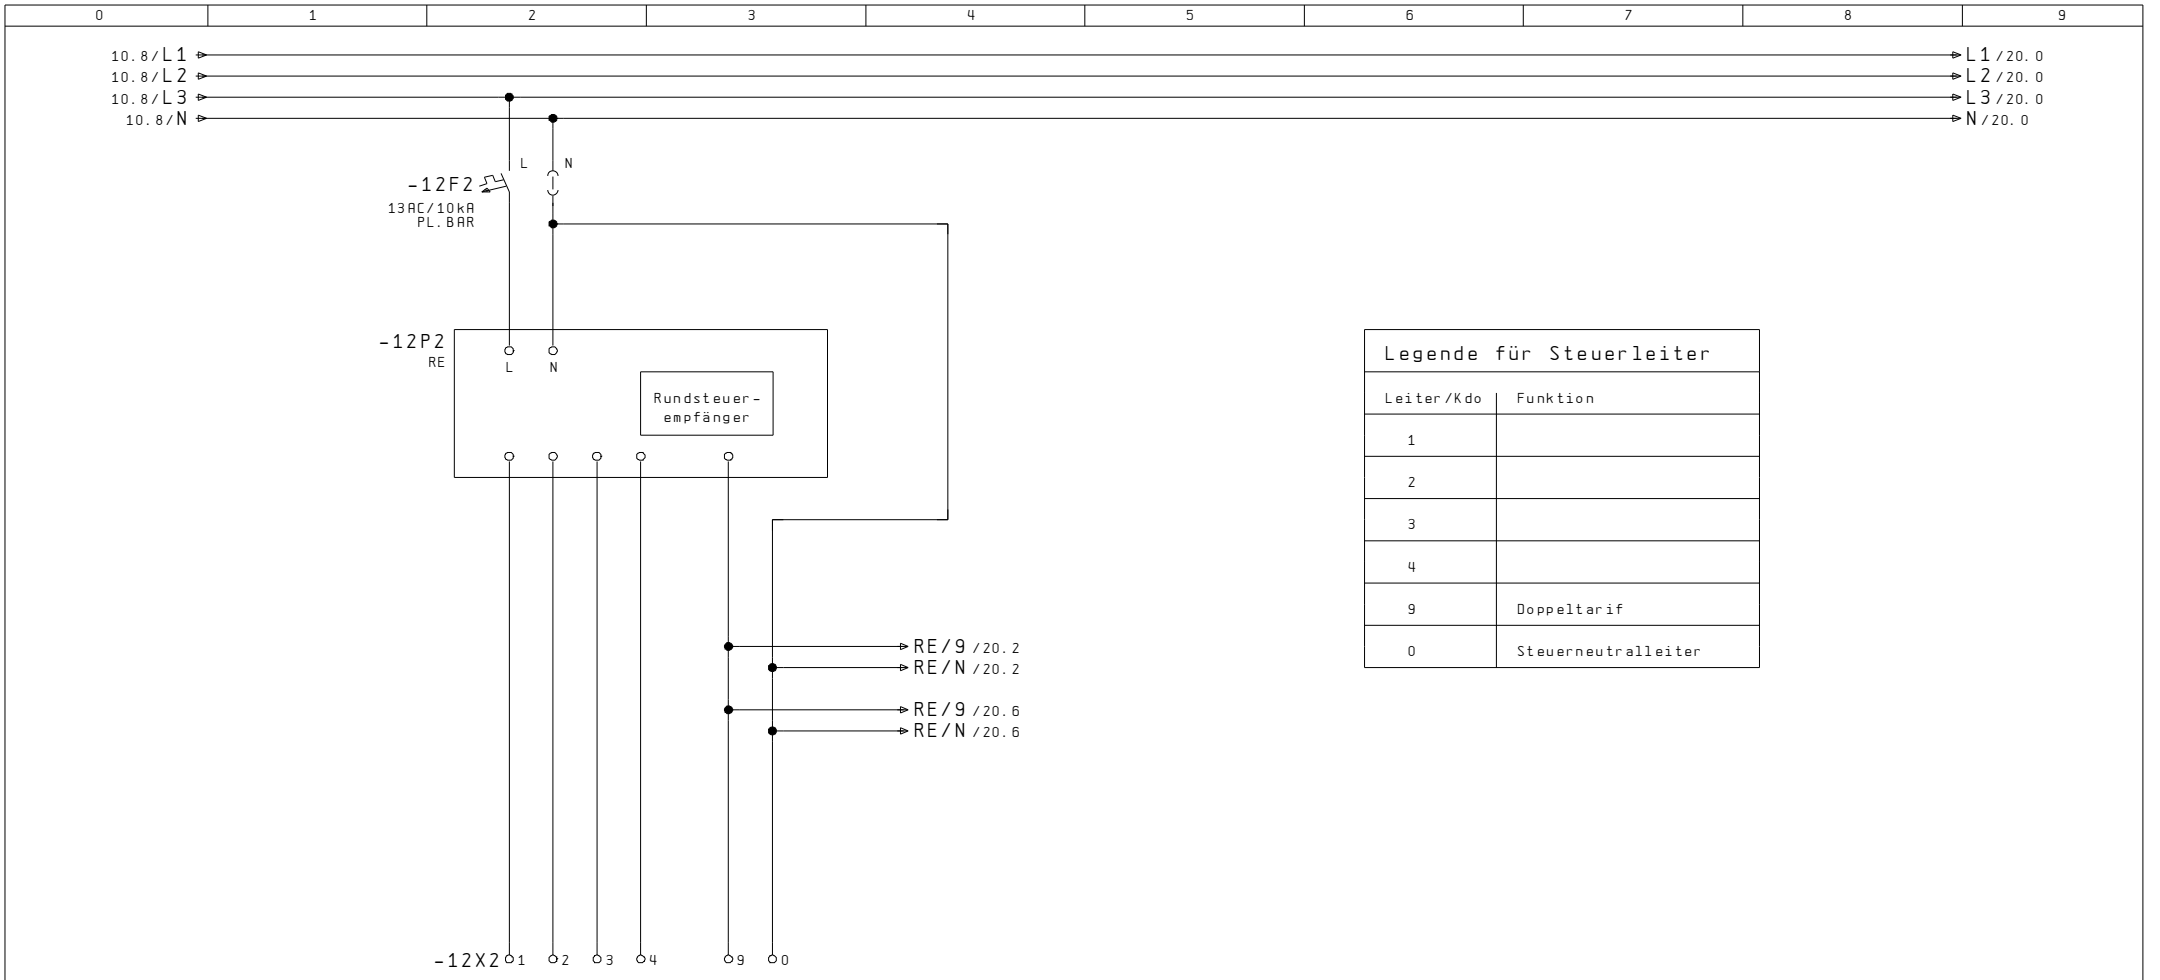

RE - Klemmsatz  
6x6mm<sup>2</sup> / 5LN


Index		Erst.		.....		Rundsteuer- empfänger	A404 541 105	Anl. = X
Änderung	15. Okt. 2007	SCS	GUM	AP-Aussenzählerkasten				Ort +AZK
	Datum	Name	Makro					B1. 12
								Total 20



Bezügerabgang  
3LNPE / 25A

Bezügerabgang  
3LNPE / 40A

12

Index		Erst.		.....		Messung	A404 541 105	Anl. = X
Änderung	15. Okt. 2007	SCS	GUM	AP-Aussenzählerkasten				Ort +AZK
Datum		Name	Makro					B1. 20
								Total 20