


Das Urheberrecht an diesen Techn.Unterlagen, die dem Empfänger persönlich anvertraut sind, verbleiben jederzeit unserer Firma. Ohne unsere schriftliche Genehmigung dürfen sie nicht kopiert oder an dritt Personen mitgeteilt oder zugänglich gemacht werden. STB Engineering AG CH-8892 Berschis

Ausdruck für:

- Installation
- Automatiker
- Schaltschrank
- Kunde / Archiv
- .....

**STB Die Schnittstelle zur guten Lösung**

Engineering  
Automation  
Schaltanlagen

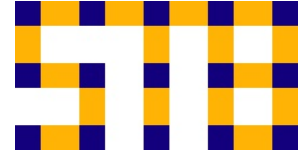

STB  
Seilereistrasse 3a  
CH-8892 Berschis  
  
Tel. 081 720 10 20  
Fax. 081 720 10 28  
info@stb-ag.ch  
www.stb-ag.ch

# Stromlaufschema

Änderungsdokumentation

Index	Datum	Name	Blatt-Nr. / Beschreibung
A			

Kunde: .....


Anlage: AP-Aussenzählerkasten

Auftrags Nr.: A404 542 331


Objekt: .....

Schrankbez. : +AZK

Anzahl der Seiten : 6

Index		Erst.		.....		Titelblatt	A404 542 331	Anl. = X
Änderung	02. Okt. 2007	SCS	GUM	AP-Aussenzählerkasten				Ort +AZK
	Datum	Name	Makro					B1. 1
								Total 20



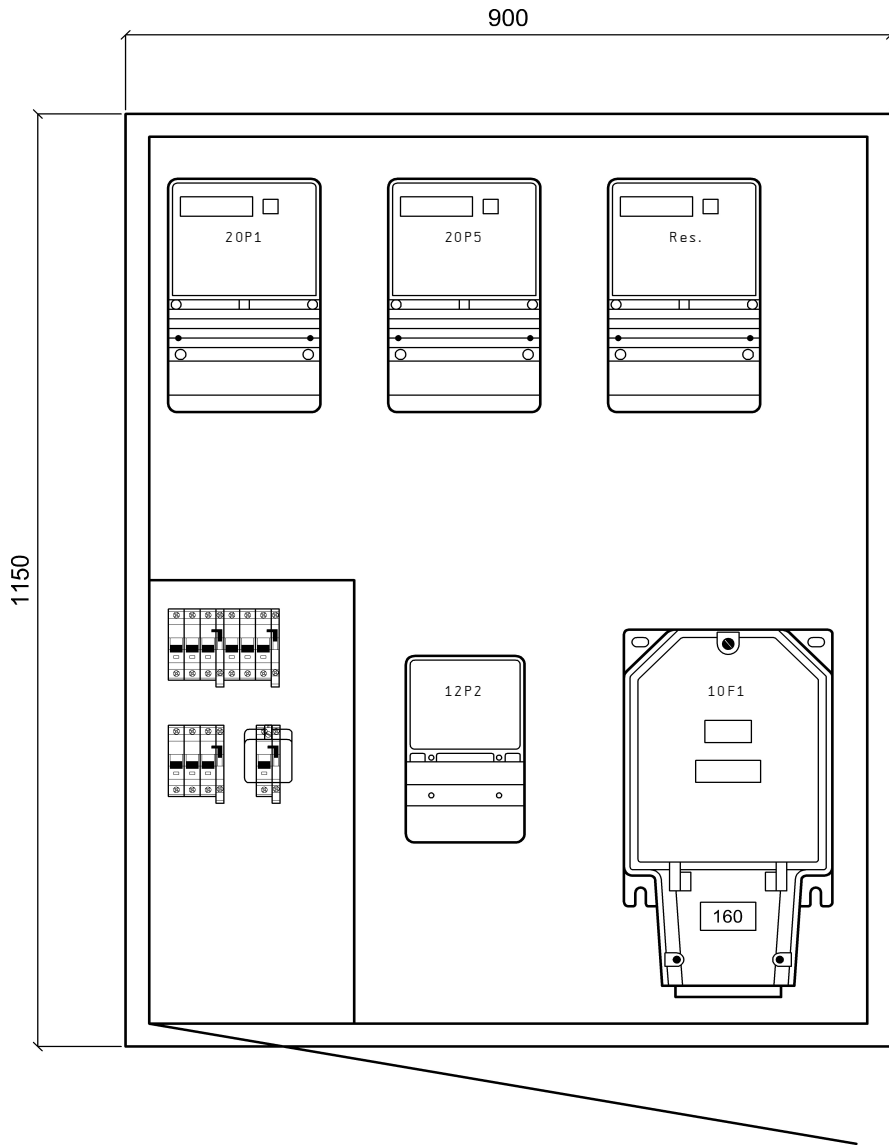

AP-Aluminiumschrank, Front und Seitenwand grundiert  
Rückwand roh

Kastenmass: 900x1150x230mm

Ausführung ohne Regendach  
bei Bedarf, im Zubehör, separat bestellen

Netz: 3x400/230VAC / 50Hz

In: 80A

Icu: 10kA

Ipk: 18kA


Nullungsart: TN-C / TN-S


Berührungsschutz: IP 2X / (Laien)


Schutzart Schrank: IP 43

Index		Erst.		.....	Disposition	A404 542 331	Anl. = X
		Bearb.	STB				Ort +AZK
Änderung	14. Jan. 2008	SCS	Gep.	AP-Aussenzählerkasten			B1. 5
	Datum	Name	Makro				Total 20



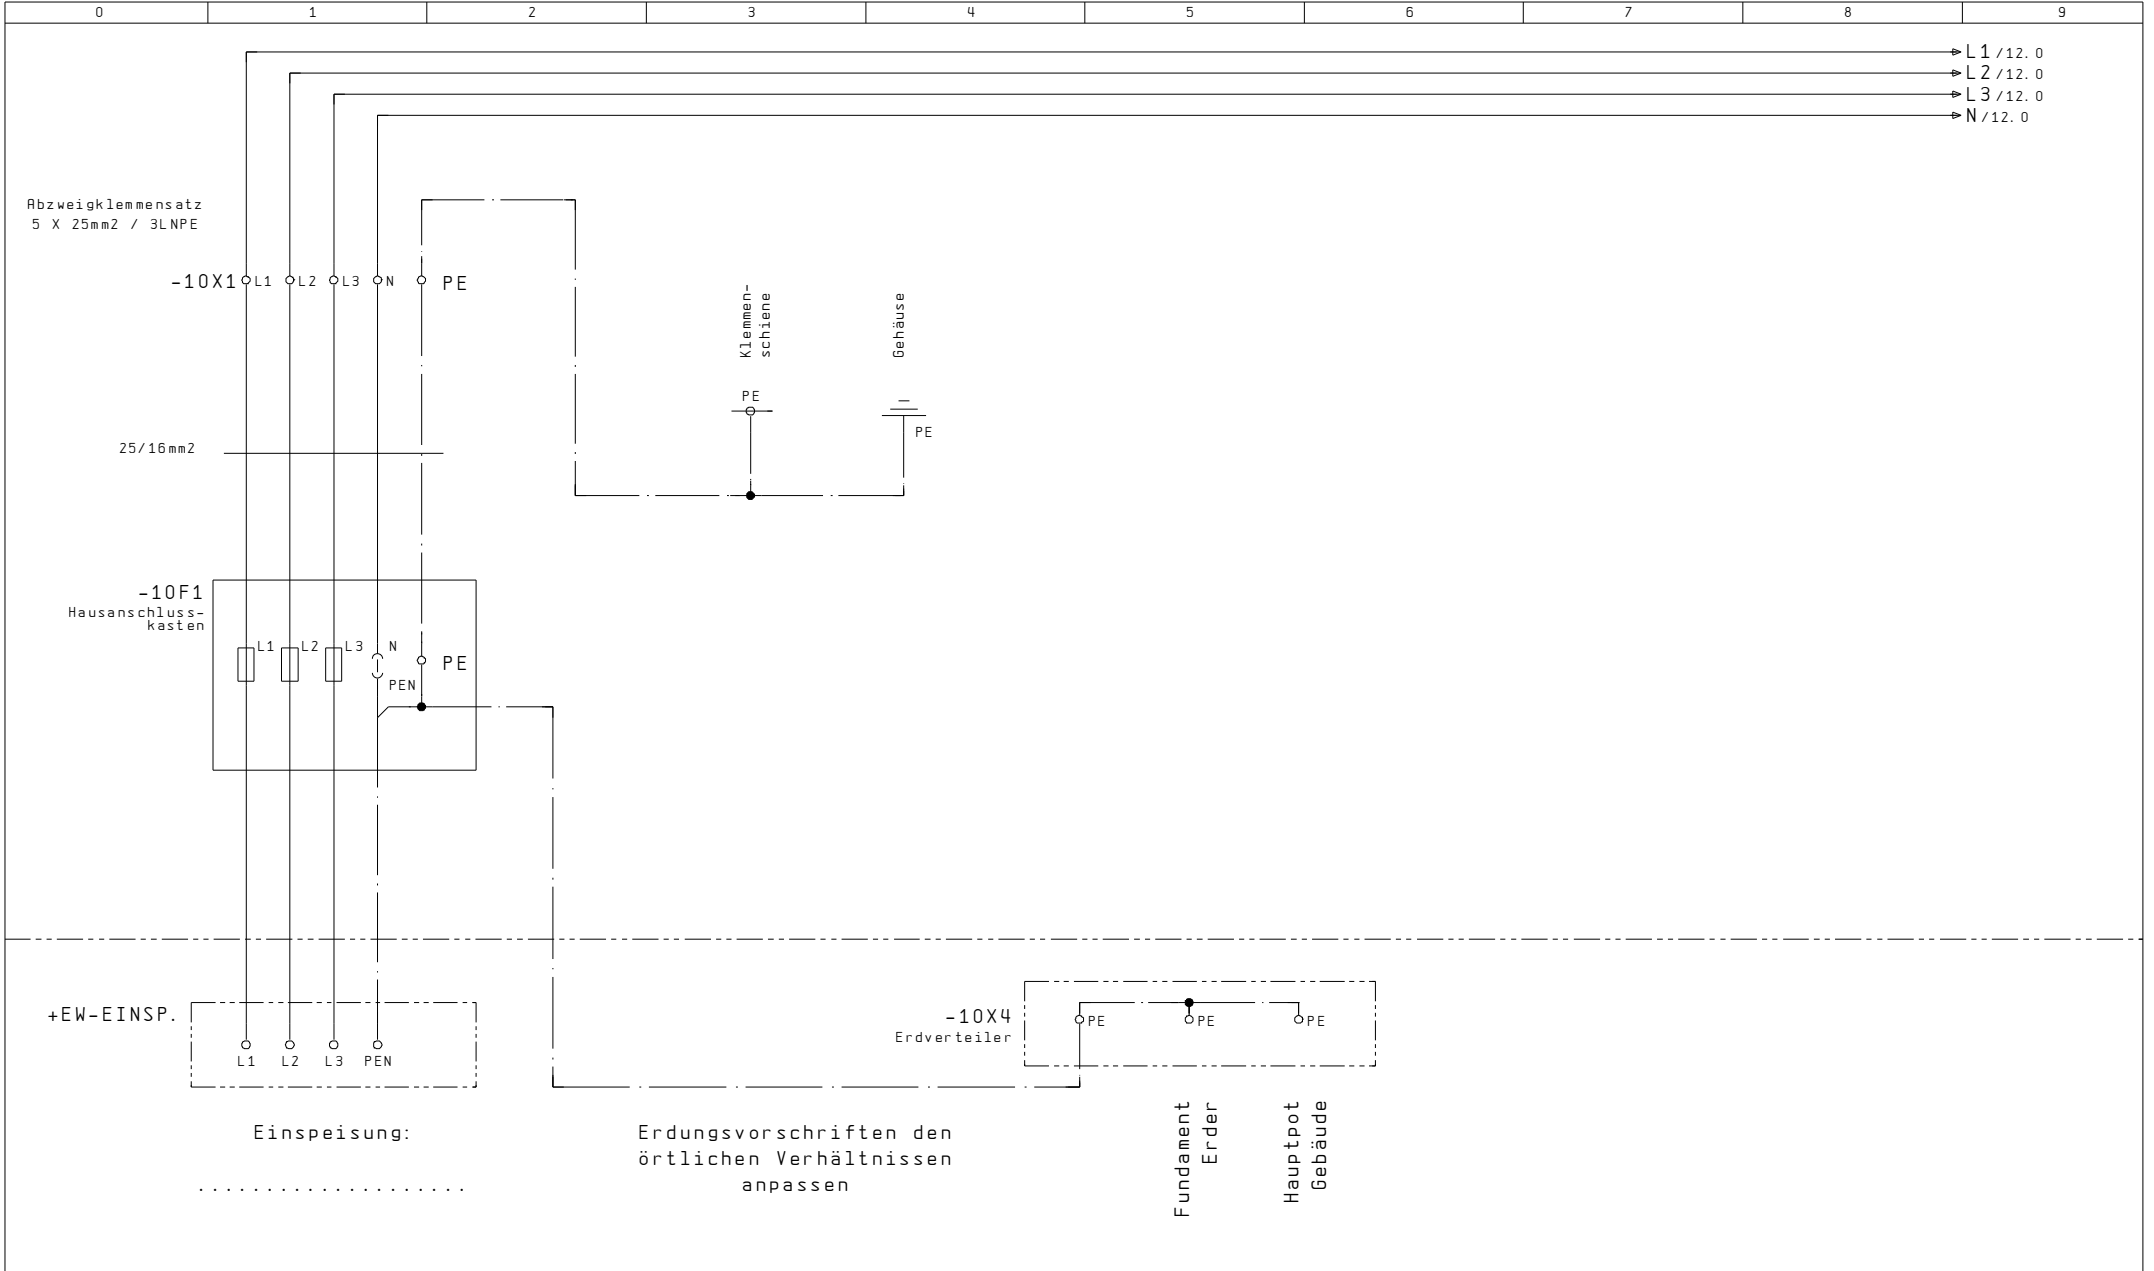


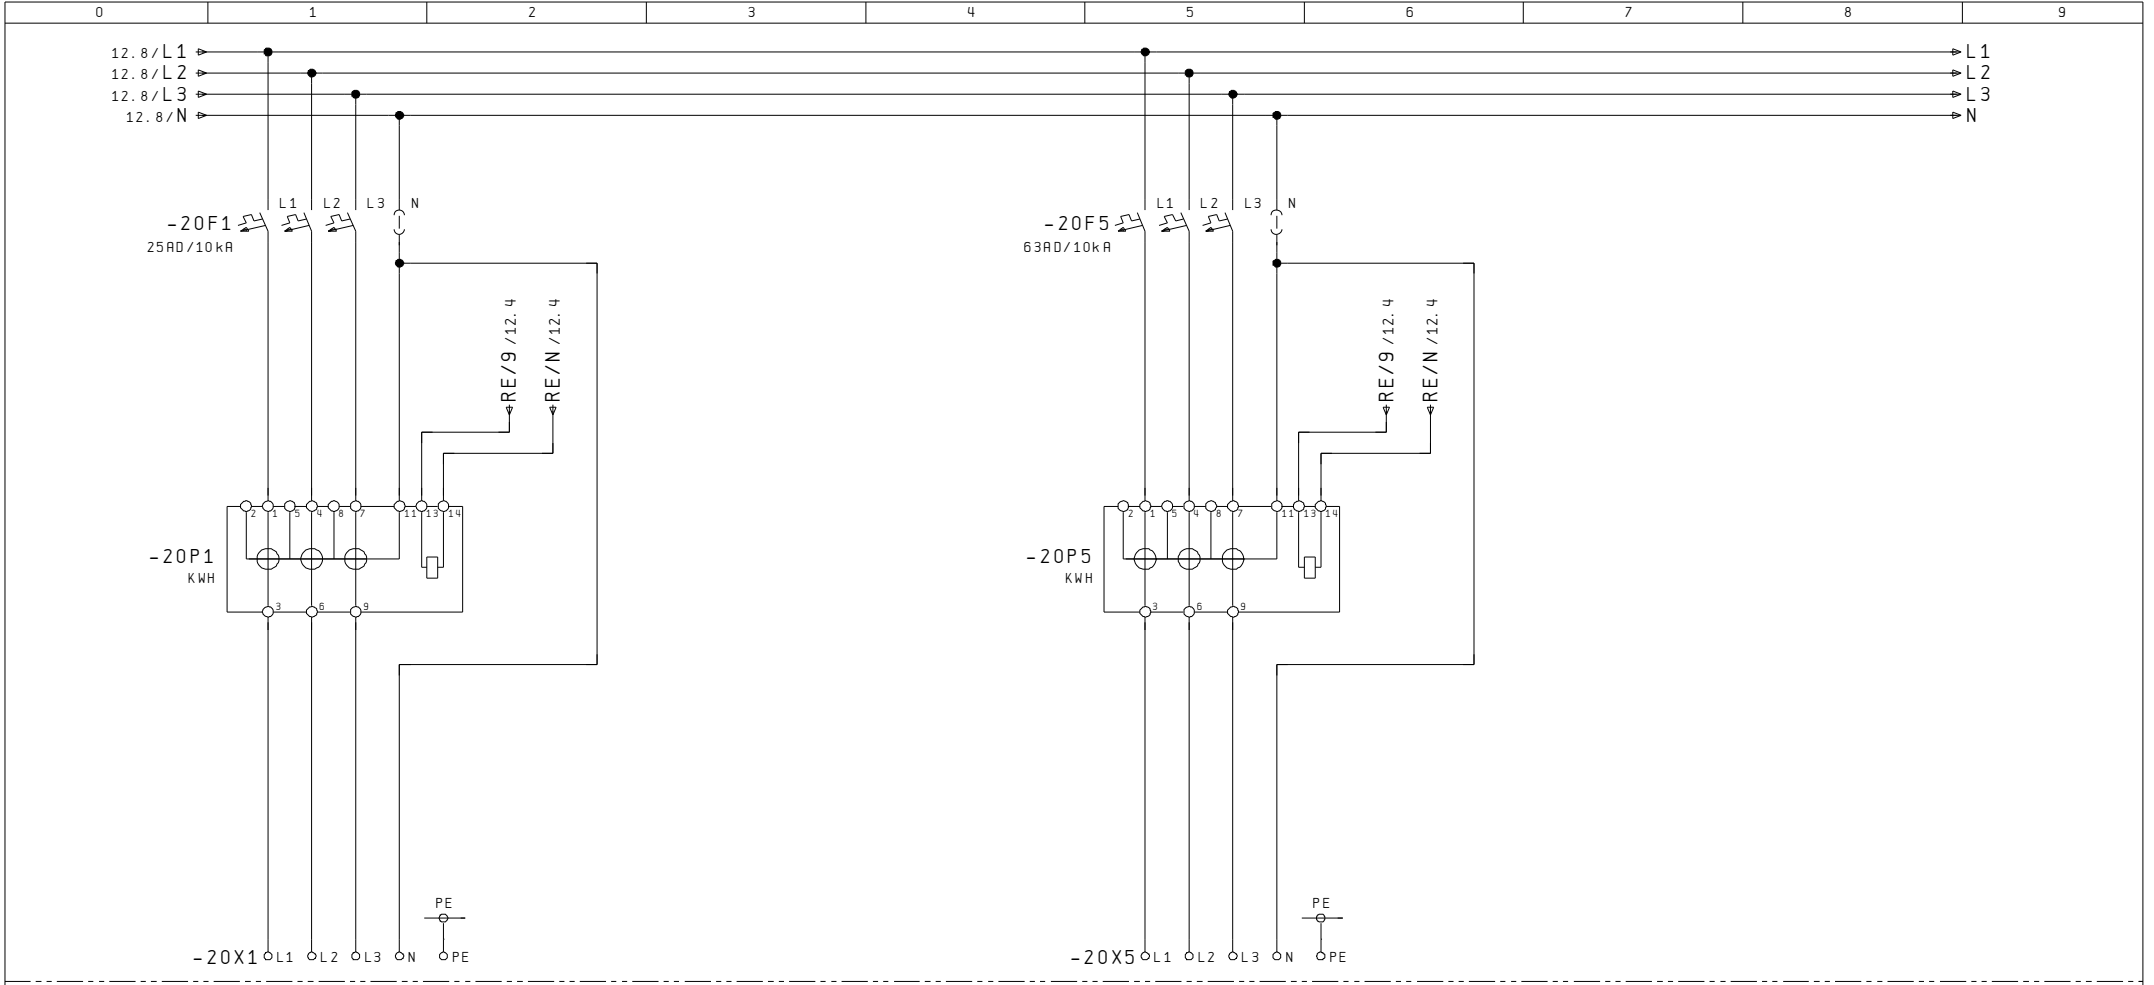
5				12				
Index		Erst.		AP-Aussenzählerkasten		Einspeisung HAK Erdung	A404 542 331	Anl. = X
Änderung	15. Okt. 2007	SCS	GUM					Ort +AZK
Datum	Name	Makro						
							B1.	10
							Total	20

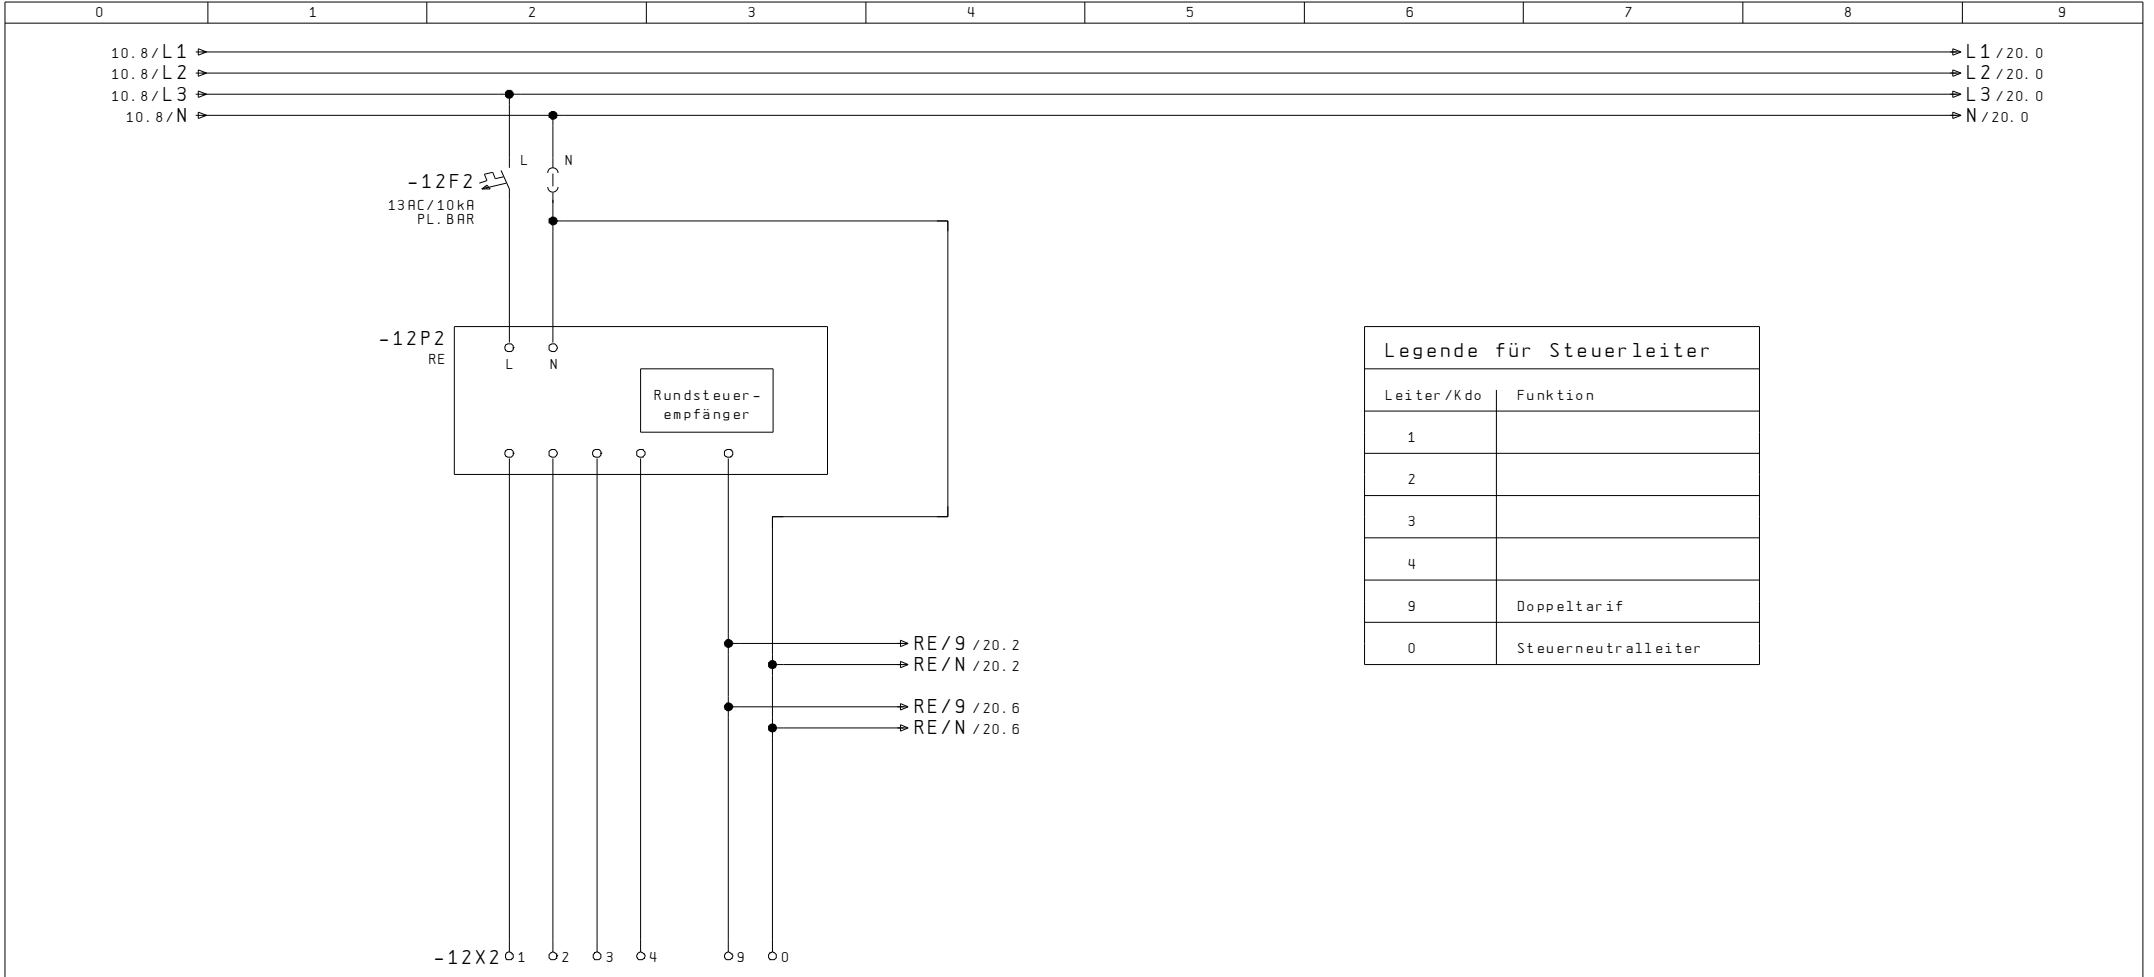

Legende für Steuerleiter	
Leiter/Kdo	Funktion
1	
2	
3	
4	
9	Doppeltarif
0	Steuerneutraleiter

RE - Klemmsatz  
6x6mm<sup>2</sup> / 5LN


Index		Erst.		.....		Rundsteuer-empfänger	A404 542 331	Anl. = X
Änderung	05. Okt. 2007	SCS	GUM	AP-Aussenzählerkasten				Ort +AZK
	Datum	Name	Makro					B1. 12
								Total 20



Bezügerabgang  
3LNPE / 25A

Bezügerabgang  
3LNPE / 63A

12

Index		Erst.		.....		Messung	A404 542 331	Anl. = X
Änderung	15. Okt. 2007	SCS	GUM	AP-Aussenzählerkasten				Ort +AZK
Datum	Name	Makro						B1. 20
								Total 20