

☐	Installation
☐	Automatiker
☐	Schaltschrank
☐	Kunde / Archiv
☐	

STB Die Schnittstelle zur guten Lösung

Tel. 081 720 10 20
Fax. 081 720 10 28
info@stb-ag.ch
www.stb-ag.ch

[illegible]

2

Kunde:

Anlage: UP-Aussenzählerkasten

Auftrags Nr.: A404 432 201


Objekt:

Schrankbez. : +AZK


Index			Erst.				Titelblatt	A404 432 201	Anl. = X			
			Bearb.	GUM					Ort +AZK			
Änderung	02. Okt. 2007	SCS	Gedr.		UP-Aussenzählerkasten						B1.	1
	Datum	Name	Makro								Total	20

[illegible]

0	1	2	3	4	5	6	7	8	9																															
230 22 850 22 800 20P1 Res. 12P2 10F1 160					UP-Aluminiumschrank, Front roh, Seitenwände und Rückwand grundiert Ausführung ohne Regenzarge bei Bedarf, im Zubehör, separat bestellen																																			
230 120 60 125 60 Ø100 80 175					<table><tr><th>Aussparung</th><th>BxHxT</th><th>zuzüglich</th></tr><tr><td>bei Mauerwerk:</td><td>900x850x250mm</td><td>Isolation</td></tr><tr><td>bei Sichtmauerwerk:</td><td>870x820x250mm</td><td>Isolation</td></tr><tr><td>Zargenmass:</td><td>894x844x230mm</td><td></td></tr><tr><td>Kastenmass:</td><td>850x800x230mm</td><td></td></tr></table> Netz: 3x400/230VAC / 50Hz In: 25A Icu: 10kA Ipk: 18kA Nullungsart: TN-C / TN-S Berührungsschutz: IP 2X / (Laien) Schutzart Schrank: IP 43					Aussparung	BxHxT	zuzüglich	bei Mauerwerk:	900x850x250mm	Isolation	bei Sichtmauerwerk:	870x820x250mm	Isolation	Zargenmass:	894x844x230mm		Kastenmass:	850x800x230mm																	
Aussparung	BxHxT	zuzüglich																																						
bei Mauerwerk:	900x850x250mm	Isolation																																						
bei Sichtmauerwerk:	870x820x250mm	Isolation																																						
Zargenmass:	894x844x230mm																																							
Kastenmass:	850x800x230mm																																							
2					10																																			
<table><tr><td>Index</td><td></td><td></td><td>Erst.</td><td></td></tr><tr><td></td><td></td><td></td><td>Bearb.</td><td>STB</td></tr><tr><td>Änderung</td><td>31. Okt. 2007</td><td>SCS</td><td>Gedr.</td><td></td></tr><tr><td></td><td>Datum</td><td>Name</td><td>Makro</td><td></td></tr></table>			Index			Erst.					Bearb.	STB	Änderung	31. Okt. 2007	SCS	Gedr.			Datum	Name	Makro		UP-Aussenzählerkasten				<table><tr><td>Disposition</td><td>A404 432 201</td><td>Anl. = X</td></tr><tr><td></td><td></td><td>Ort +AZK</td></tr><tr><td></td><td></td><td>B1. 5</td></tr><tr><td></td><td></td><td>Total 20</td></tr></table>		Disposition	A404 432 201	Anl. = X			Ort +AZK			B1. 5			Total 20
Index			Erst.																																					
			Bearb.	STB																																				
Änderung	31. Okt. 2007	SCS	Gedr.																																					
	Datum	Name	Makro																																					
Disposition	A404 432 201	Anl. = X																																						
		Ort +AZK																																						
		B1. 5																																						
		Total 20																																						

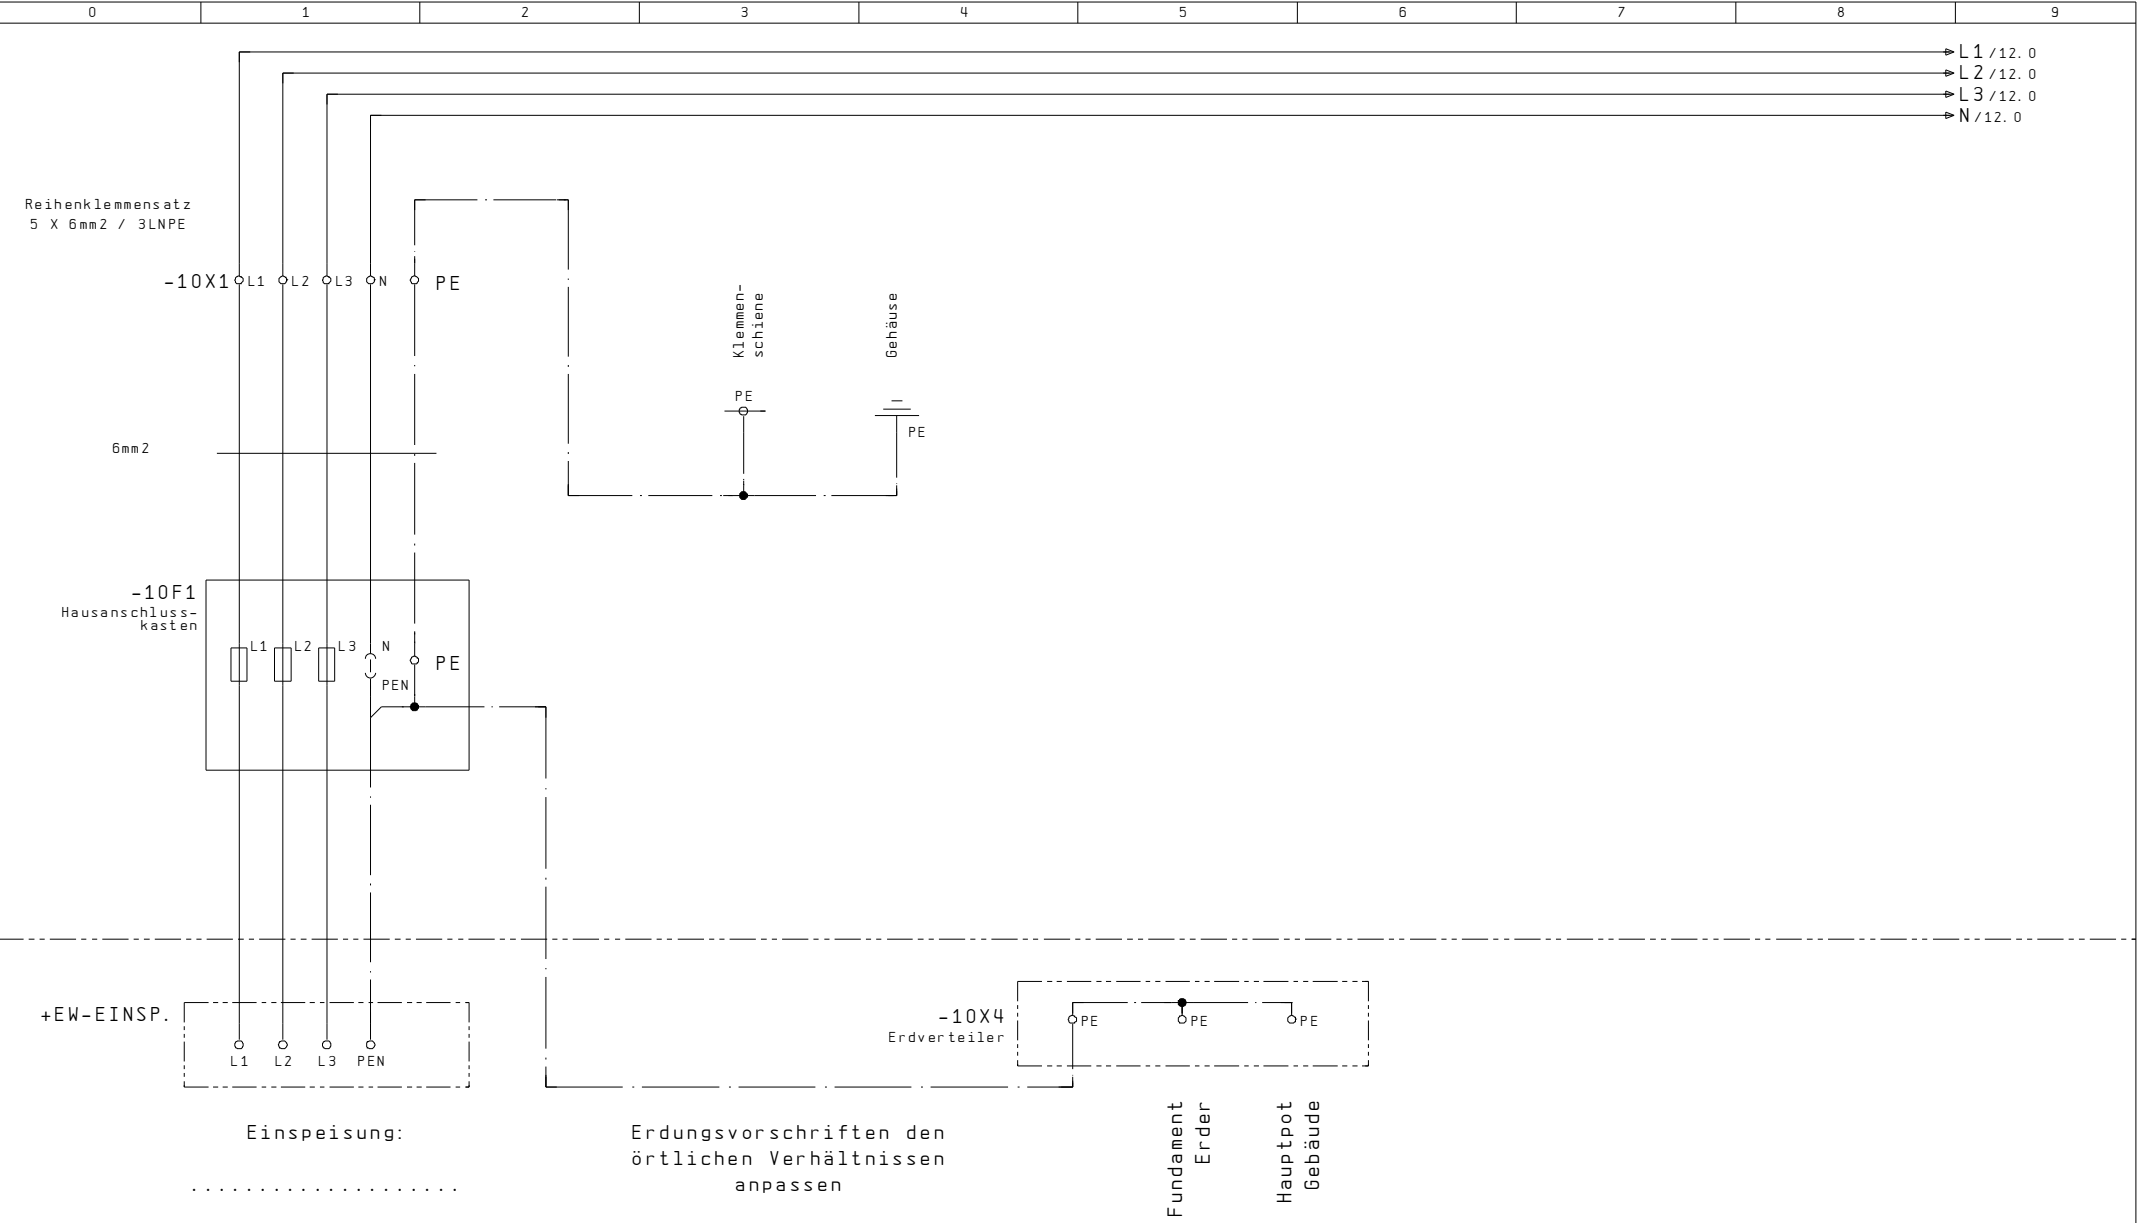


5										12	
Index			Erst.				Einspeisung HAK Erdung	A404 432 201		Anl. = X	
			Bearb.	GUM						Ort + AZK	
Änderung	05. Okt. 2007	SCS	Gepr.		UP-Aussenzählerkasten					Bl. 10	
	Datum	Name	Makro							Total 20	

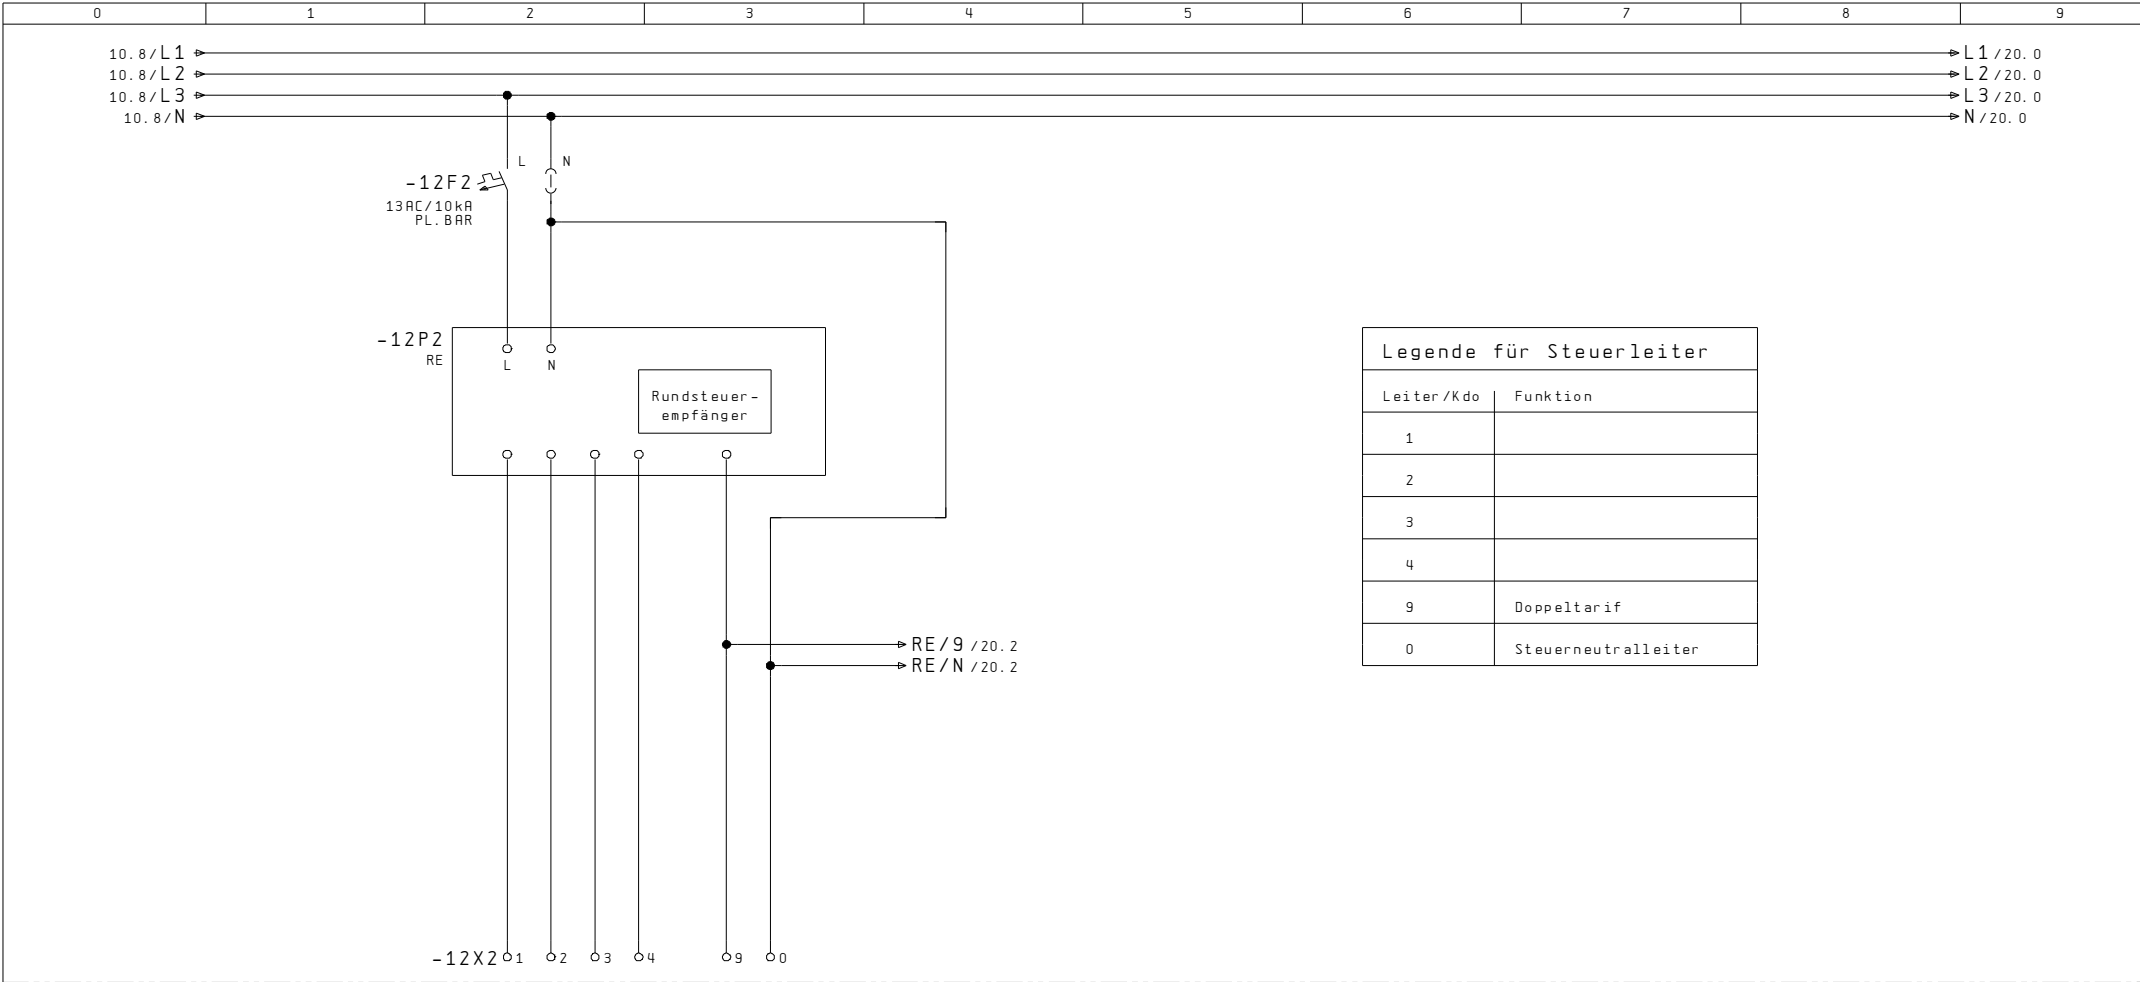

Legende für Steuerleiter	
Leiter / Kdo	Funktion
1	
2	
3	
4	
9	Doppeltarif
0	Steuerneutralleiter

RE - Klemmsatz
6x6mm² / 5LN

10											20
Index			Erst.				Rundsteuer- empfänger	A404 432 201		Anl. = X	
			Bearb.	GUM						Ort + AZK	
Änderung	05. Okt. 2007	SCS	Gepr.		UP-Aussenzählerkasten					B1.	12
	Datum	Name	Makro							Total	20

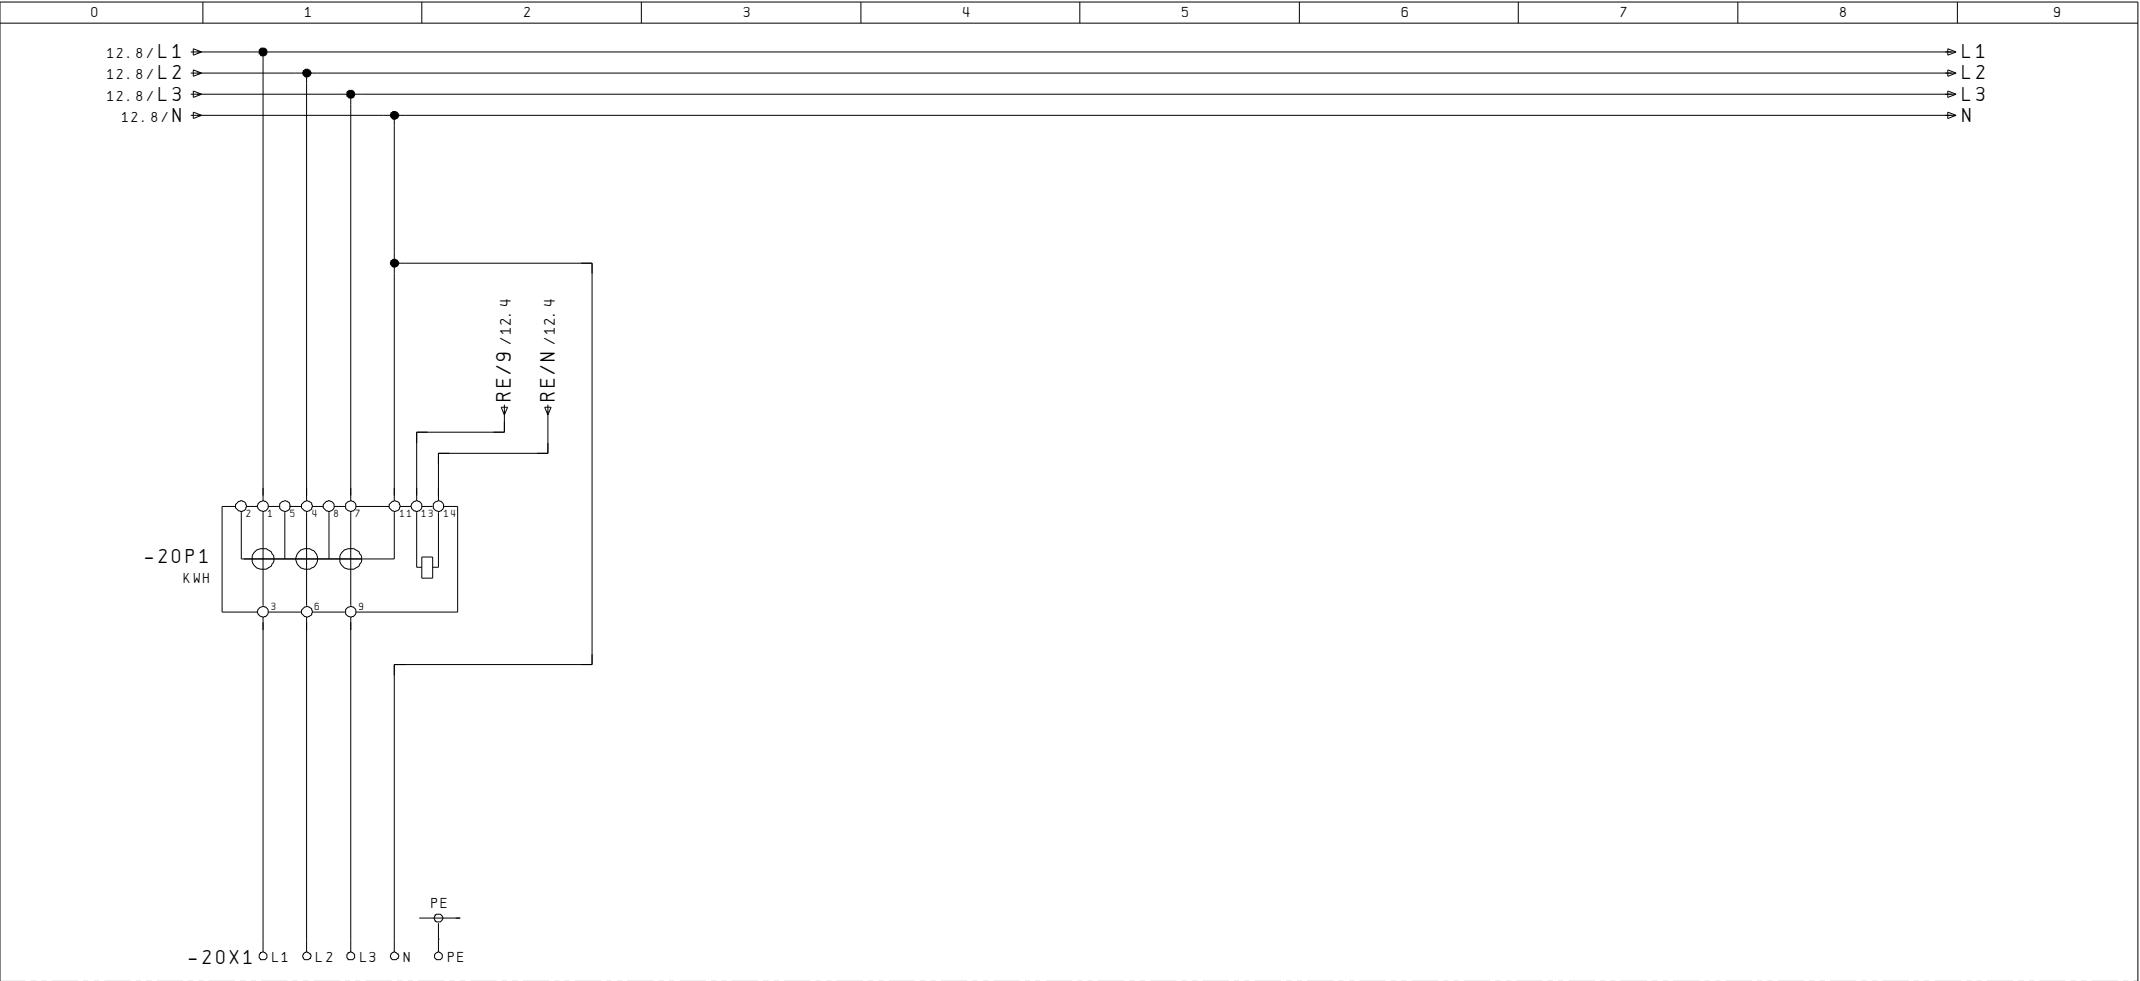

Bezügerabgang
3LNPE / 25A

.....

12											
Index			Erst.				Messung	A404 432 201		Anl. = X	
			Bearb.	GUM						Ort + AZK	
Änderung	05. Okt. 2007	SCS	Gepf.		UP-Russenzählerkasten					B1. 20	
	Datum	Name	Makro							Total 20	