

AP-Aluminiumschrank, Front und Seitenwand grundiert
Rückwand roh

Kastenmass: 900x850x230mm

Ausführung ohne Regendach
bei Bedarf, im Zubehör, separat bestellen

Netz: 3x400/230VAC / 50Hz

In: 63A

Icu: 10kA

Ipk: 18kA



Nullungsart: TN-C / TN-S


Berührungsschutz: IP 2X / (Laien)

Schutzart Schrank: IP 43

Index		Erst.		Disposition	A404 530 221	Anl. = X
		Bearb.	STB				Ort +AZK
Änderung	09. Jan. 2008	SCS	Gep.	AP-Aussenzählerkasten			B1. 5
	Datum	Name	Makro				Total 20

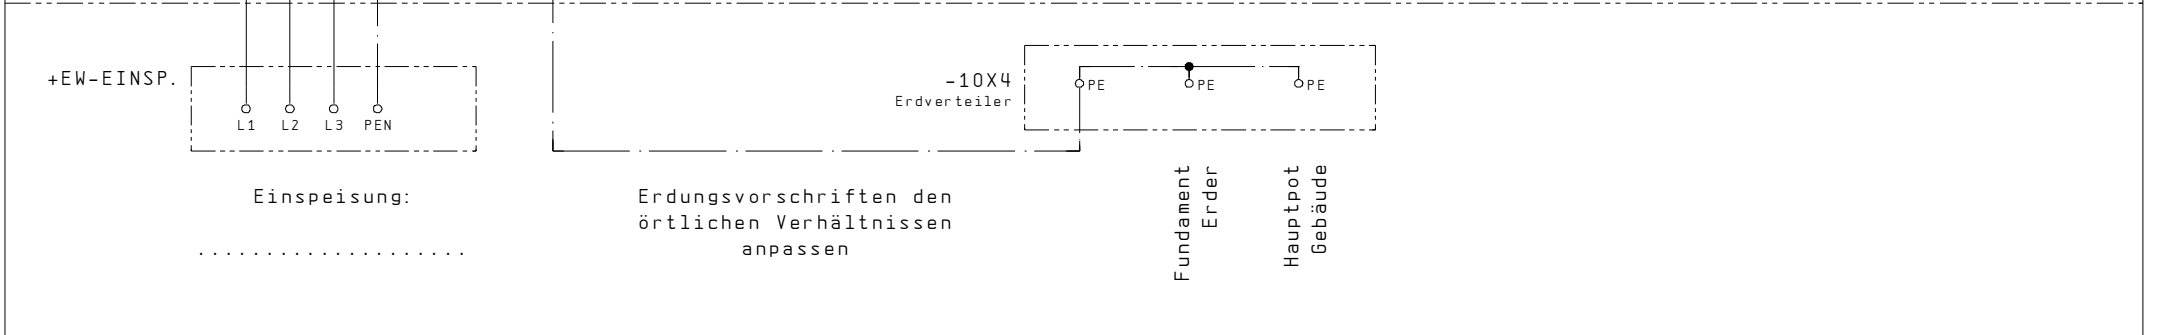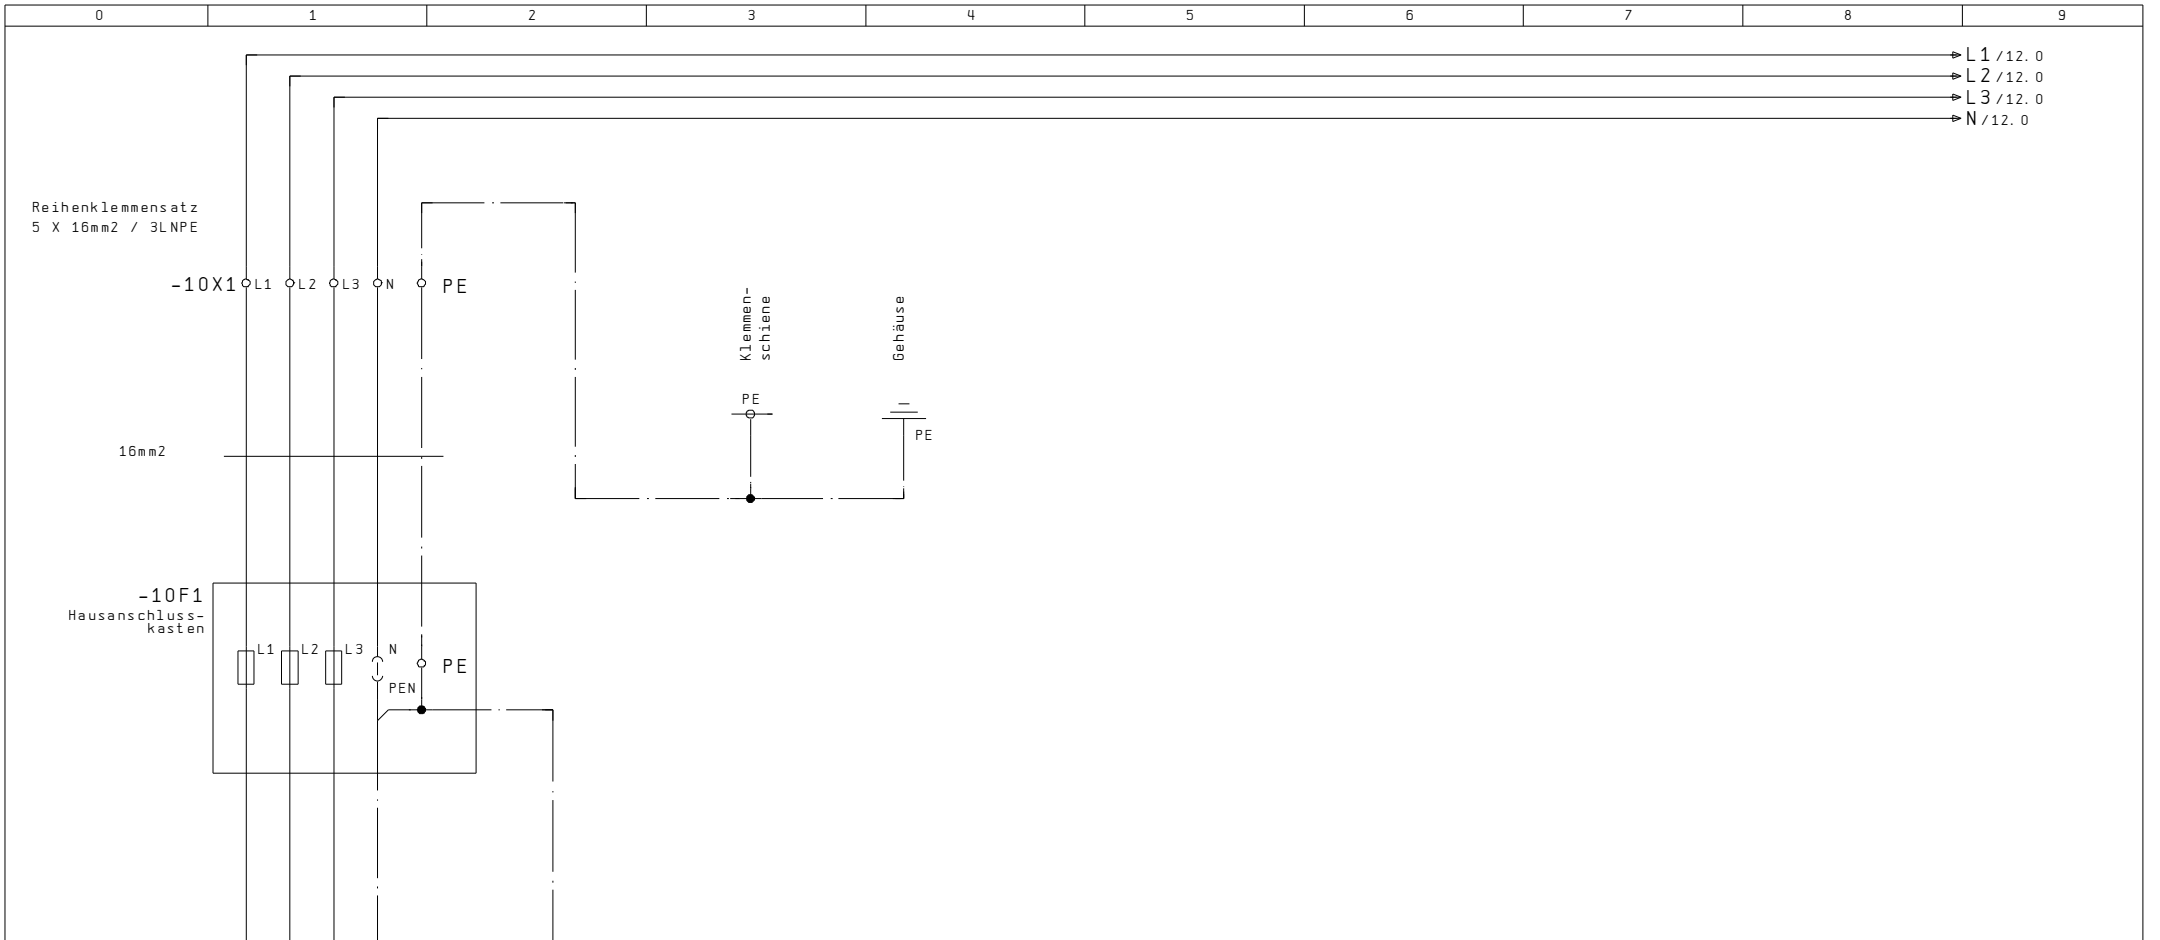


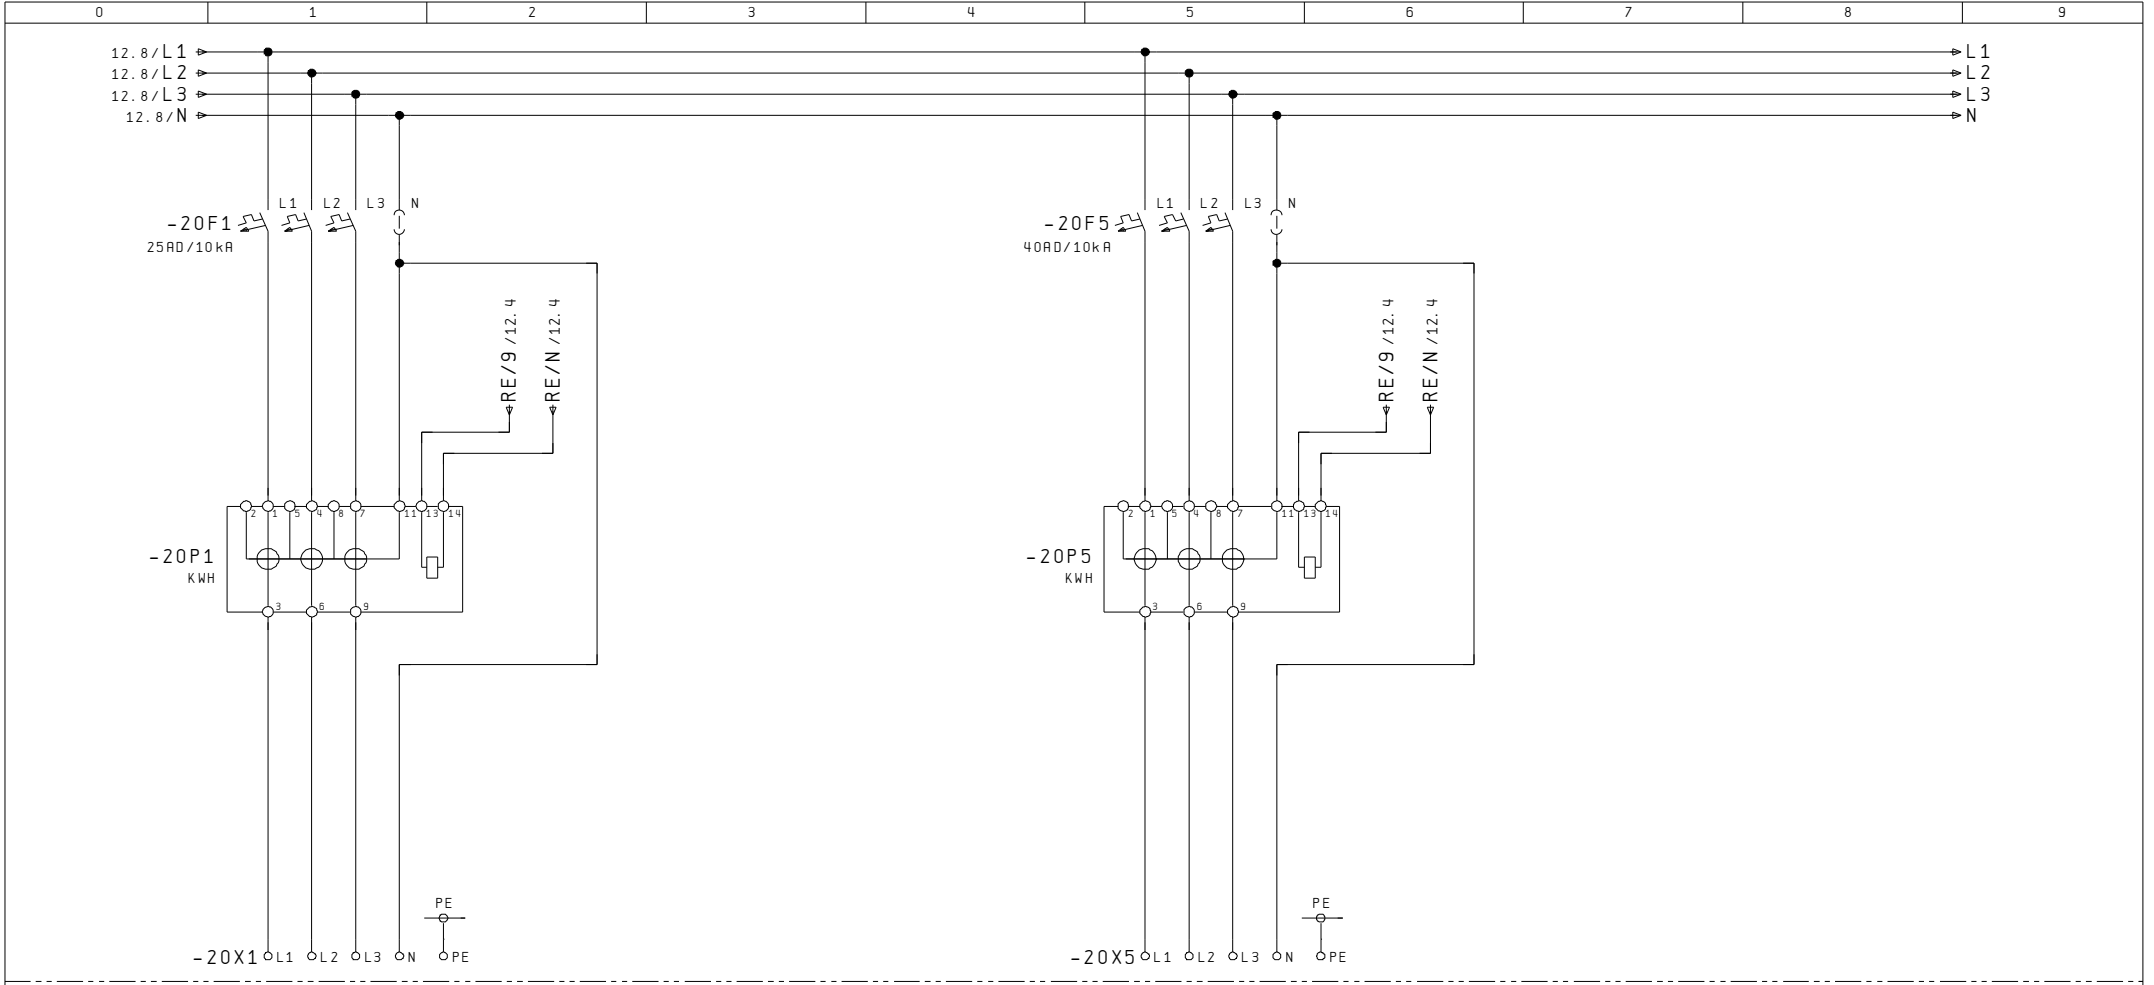


Index		Erst.			Einspeisung HAK Erdung	A404 530 221	Anl. = X
Änderung	05. Okt. 2007	SCS	GUM	AP-Aussenzählerkasten				Ort +AZK
Datum	Name	Makro						B1. 10



RE - Klemmsatz
6x6mm² / 5LN

Index		Erst.			Rundsteuer- empfänger	A404 530 221	Anl. = X
Änderung	05. Okt. 2007	SCS	GUM	AP-Aussenzählerkasten				Ort +AZK
	Datum	Name	Makro					B1. 12
								Total 20



Bezügerabgang
3LNPE / 25A

Bezügerabgang
3LNPE / 40A

12

Index		Erst.		Messung	A404 530 221	Anl. = X	
Änderung	05. Okt. 2007	Bearb.	GUM	AP-Aussenzählerkasten			Ort +AZK	
	Datum	Name	Makro				B1. 20	
							Total	20

