

AP-Aluminiumschrank, Front und Seitenwand grundiert  
Rückwand roh

Kastenmass: 1400x750x230mm

Ausführung ohne Regendach  
bei Bedarf, im Zubehör, separat bestellen

Netz: 3x400/230VAC / 50Hz

In: 80A

Icu: 10kA

Ipk: 18kA


Nullungsart: TN-C / TN-S


Berührungsschutz: IP 2X / (Laien)


Schutzart Schrank: IP 43

Index			Erst.		.....	Disposition	A404 542 131	Anl. = X
			Bearb.	STB				
Änderung	14. Jan. 2008	SCS	Gepf.		AP-Aussenzählerkasten			B1. 5
	Datum	Name	Makro					Total 20

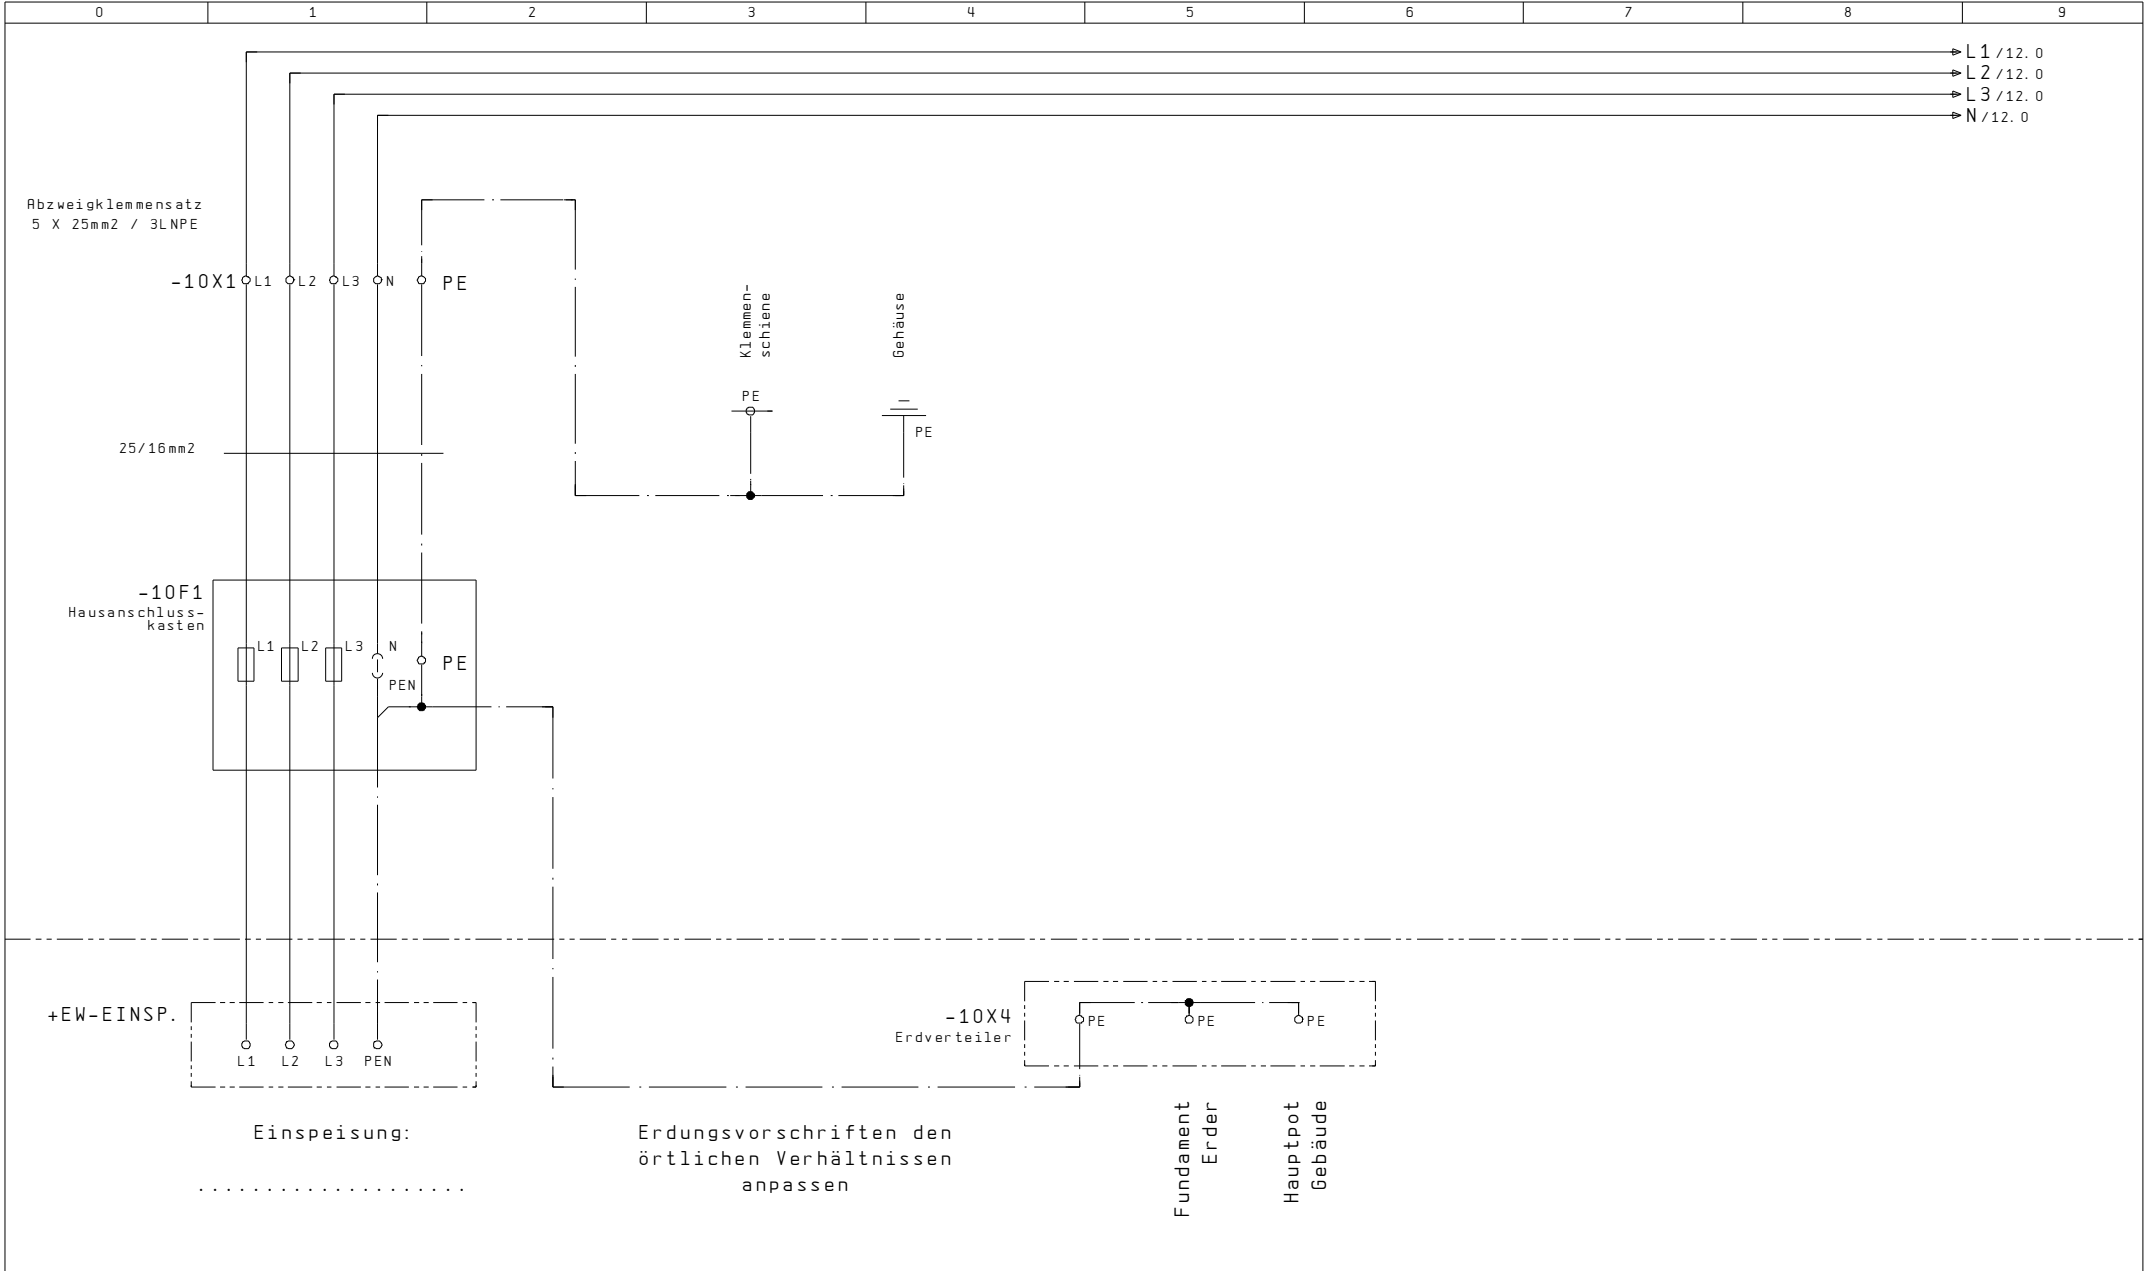


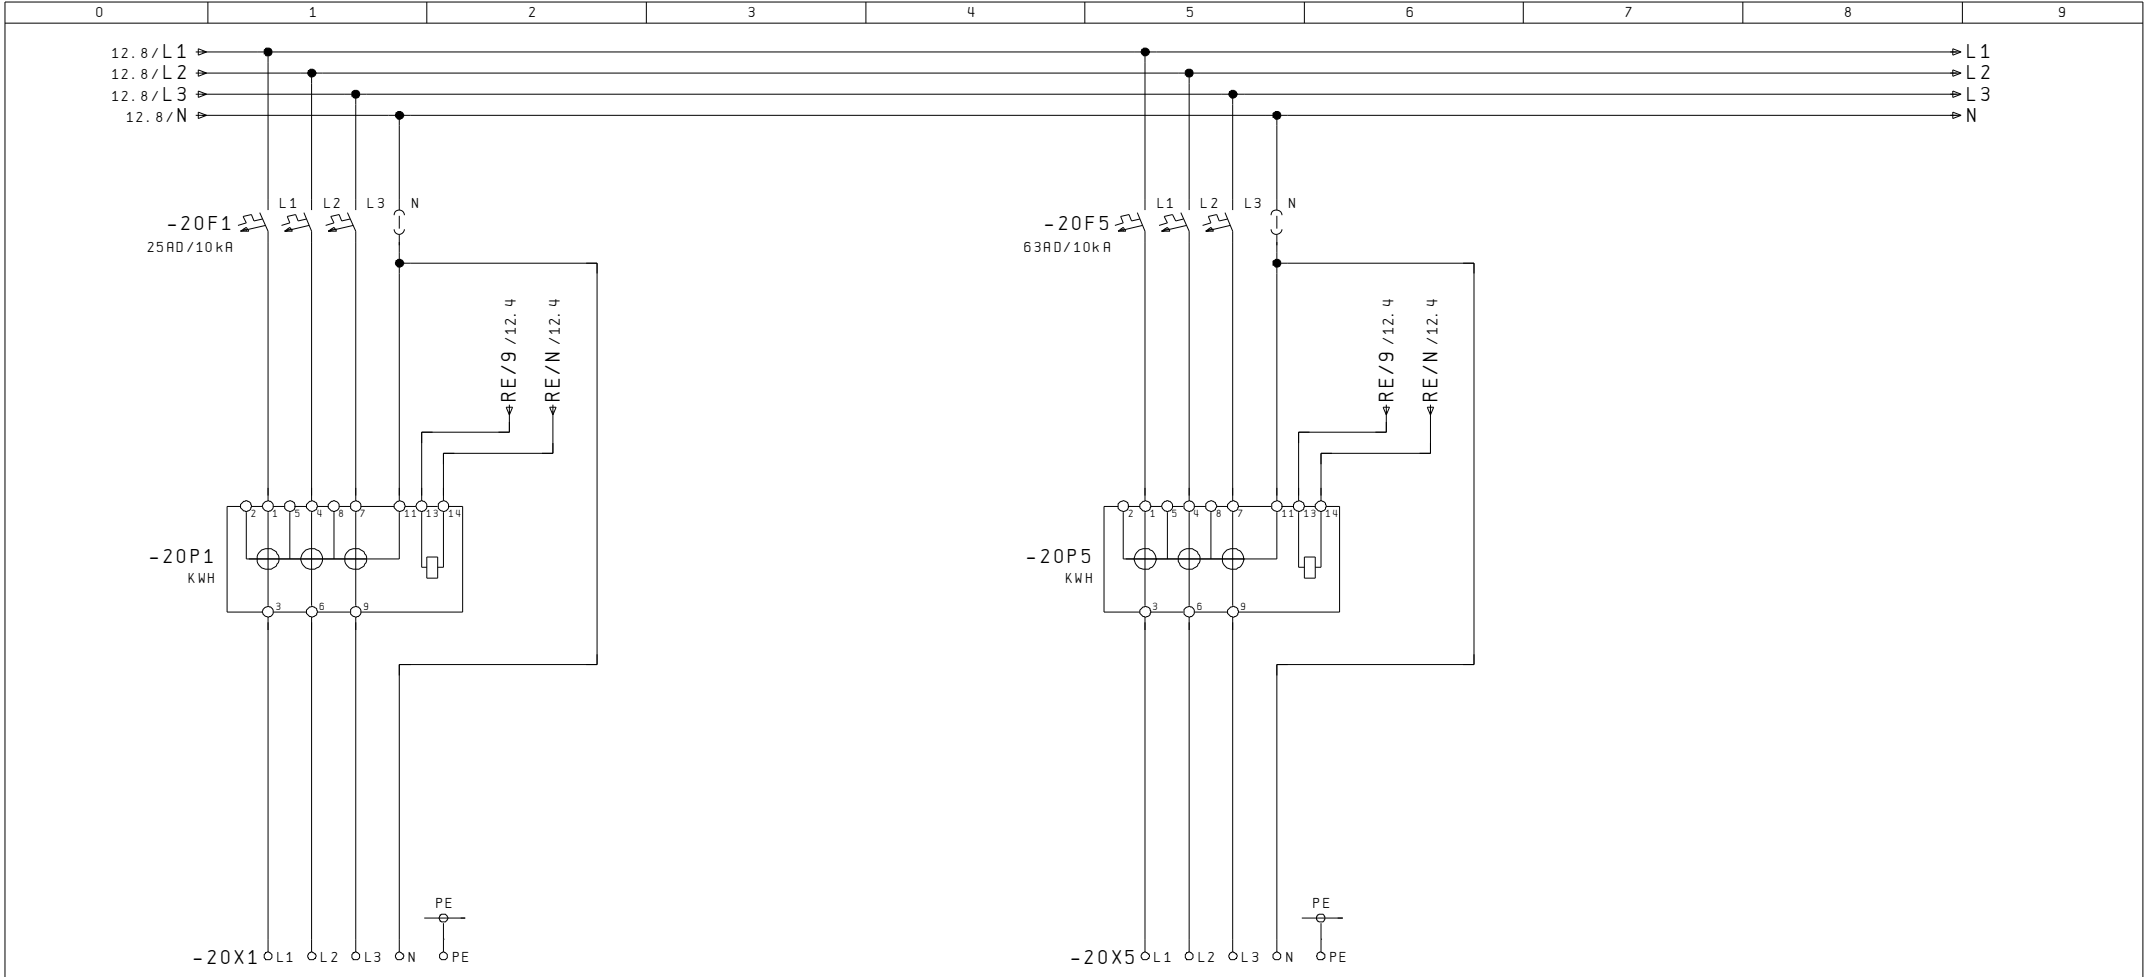


5				12				
Index		Erst.		AP-Aussenzählerkasten		Einspeisung HAK Erdung	A404 542 131	Anl. = X
Änderung	05. Okt. 2007	SCS	GUM					Ort +AZK
Datum	Name	Makro						
							B1.	10
							Total	20

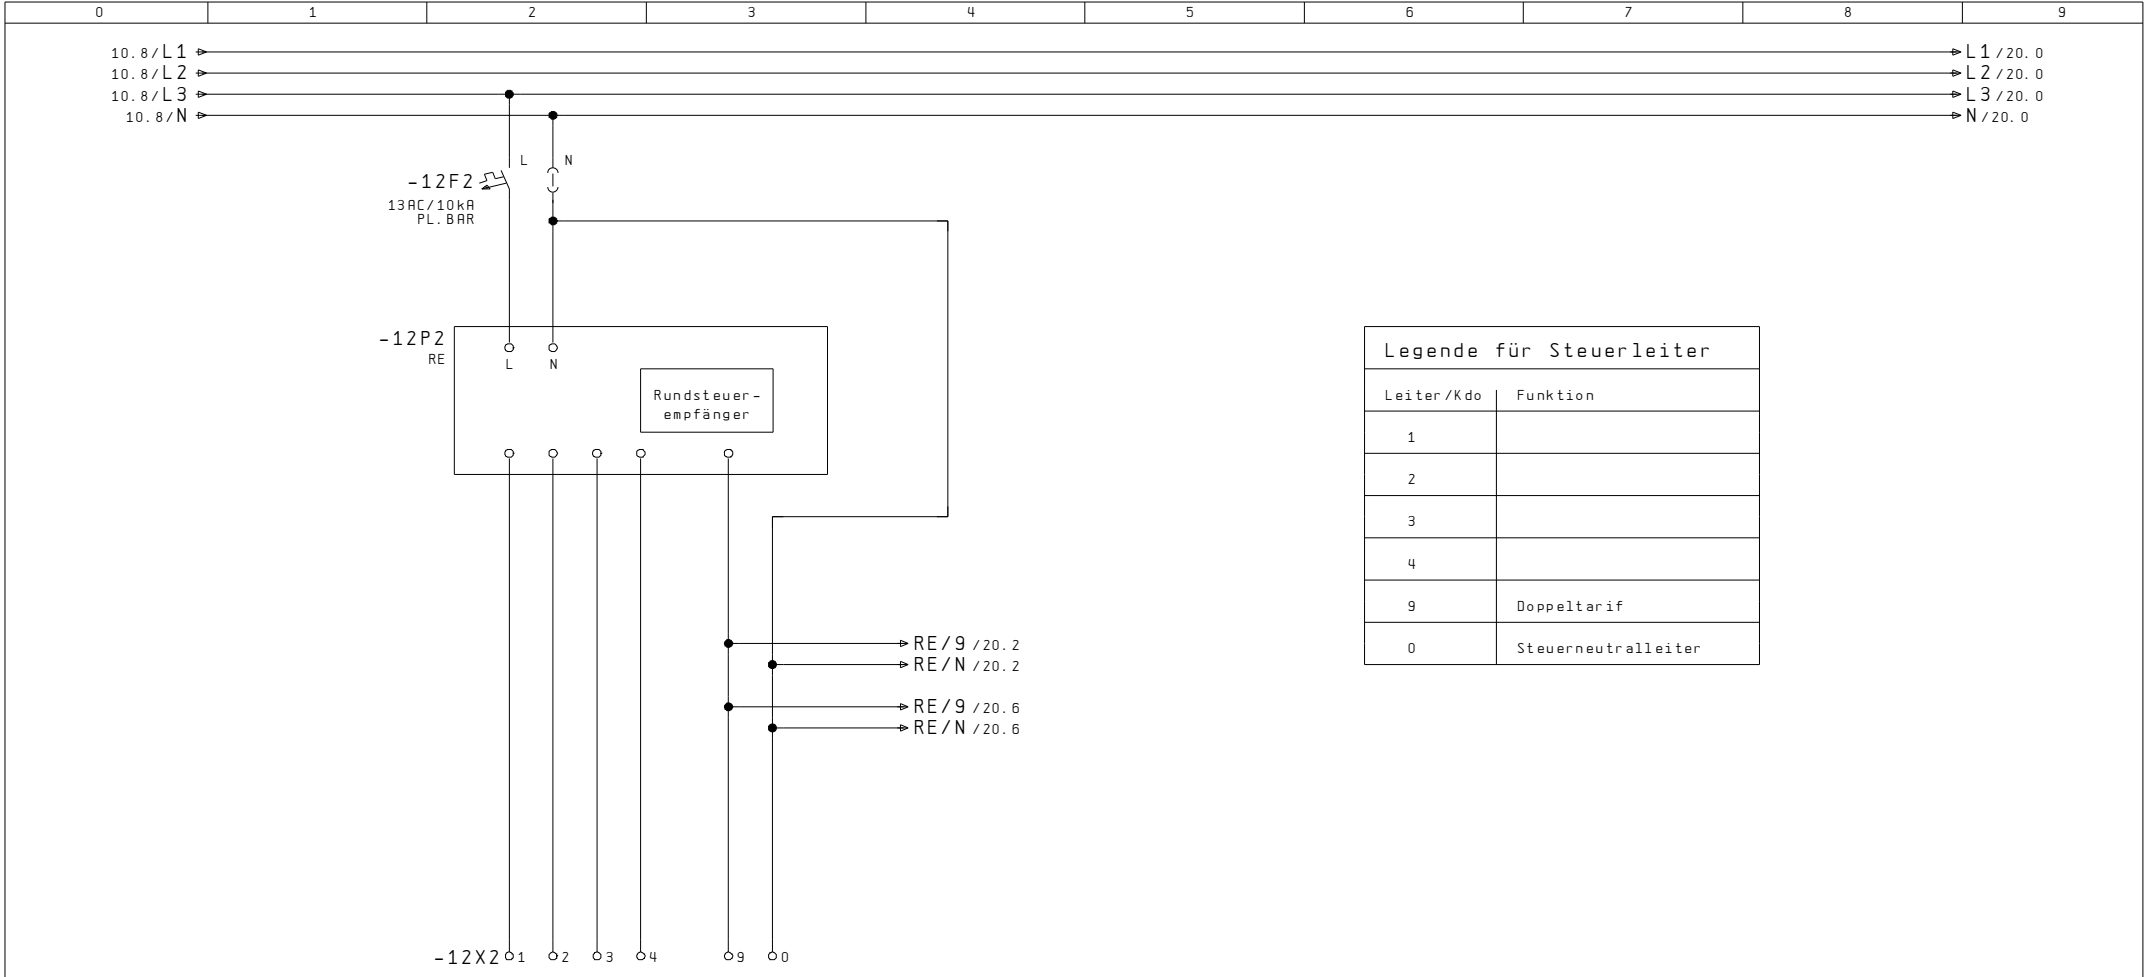

RE - Klemmsatz  
6x6mm<sup>2</sup> / 5LN

Index		Erst.		.....		Rundsteuer- empfänger	A404 542 131	Anl. = X
Änderung	05. Okt. 2007	SCS	GUM	AP-Aussenzählerkasten				Ort +AZK
	Datum	Name	Makro					B1. 12
								Total 20



Bezügerabgang  
3LNPE / 25A

Bezügerabgang  
3LNPE / 63A

12

Index		Erst.		.....	Messung	A404 542 131	Anl. = X
Änderung	05. Okt. 2007	SCS	GUM	AP-Aussenzählerkasten			Ort +AZK
Datum		Name	Makro				B1. 20
							Total 20

