

AP-Aluminiumschrank, Front und Seitenwand grundiert  
Rückwand roh

Kastenmass: 1150x1250x230mm

Ausführung ohne Regendach  
bei Bedarf, im Zubehör, separat bestellen

Netz: 3x400/230VAC / 50Hz

In: 80A


Icu: 10kA

Ipk: 18kA

Nullungsart: TN-C / TN-S


Berührungsschutz: IP 2X / (Laien)

Schutzart Schrank: IP 43

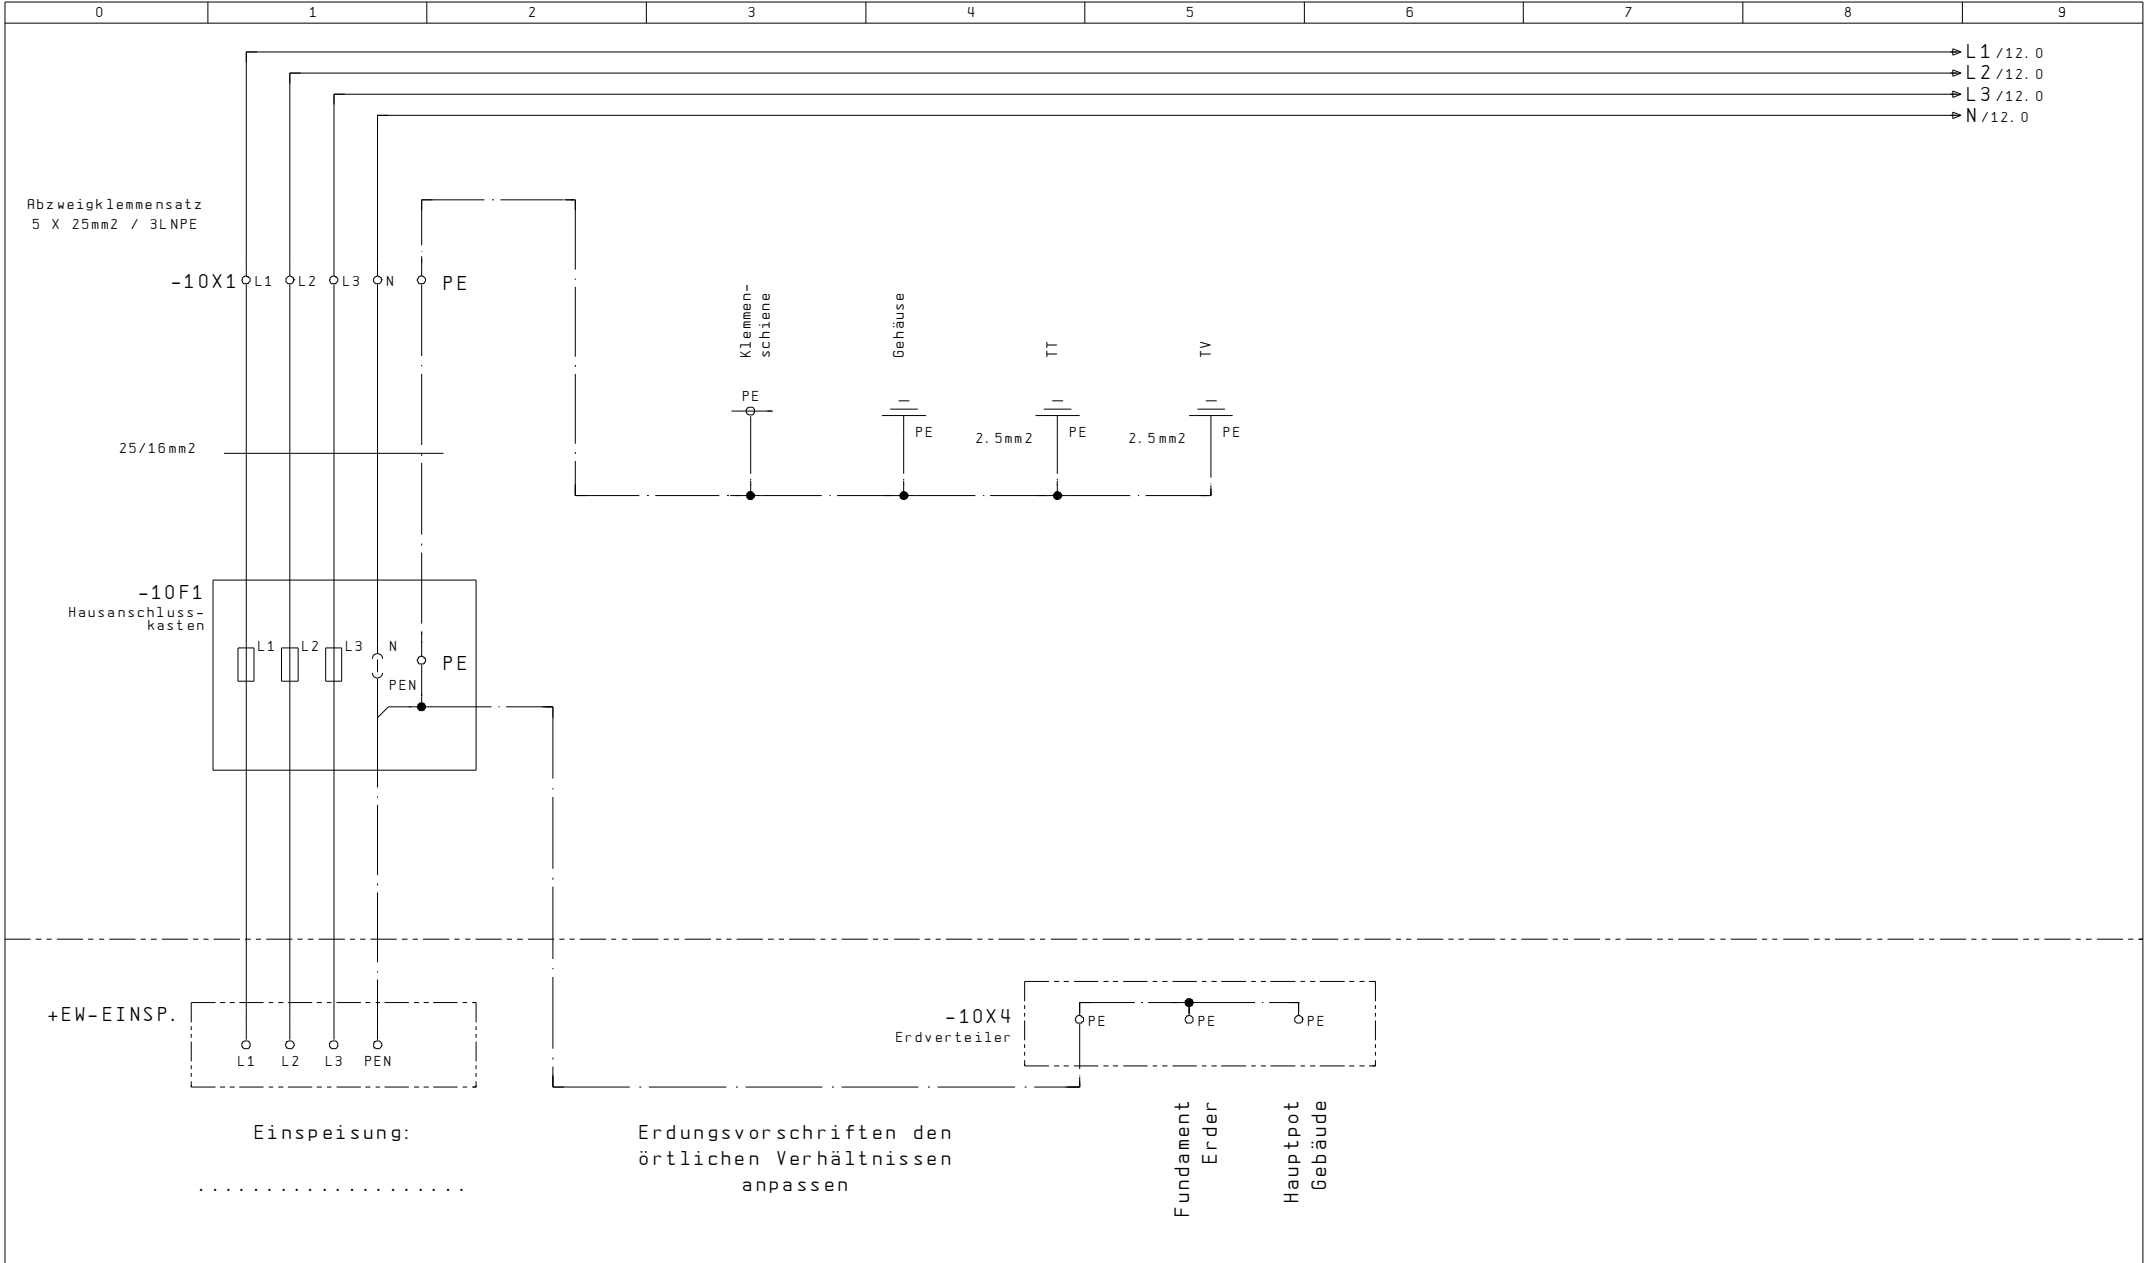

Index		Erst.	
Änderung	15. Okt. 2007	Bearb.	GUM
	Datum	Gepr.	
	Name	makro	


.....  
 AP-Aussenzählerkasten

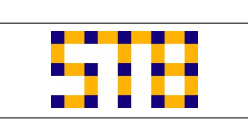


Einspeisung  
 HAK  
 Erdung


A404 543 422

Anl.	= X
Ort	+AZK
	B1. 10
Total	22

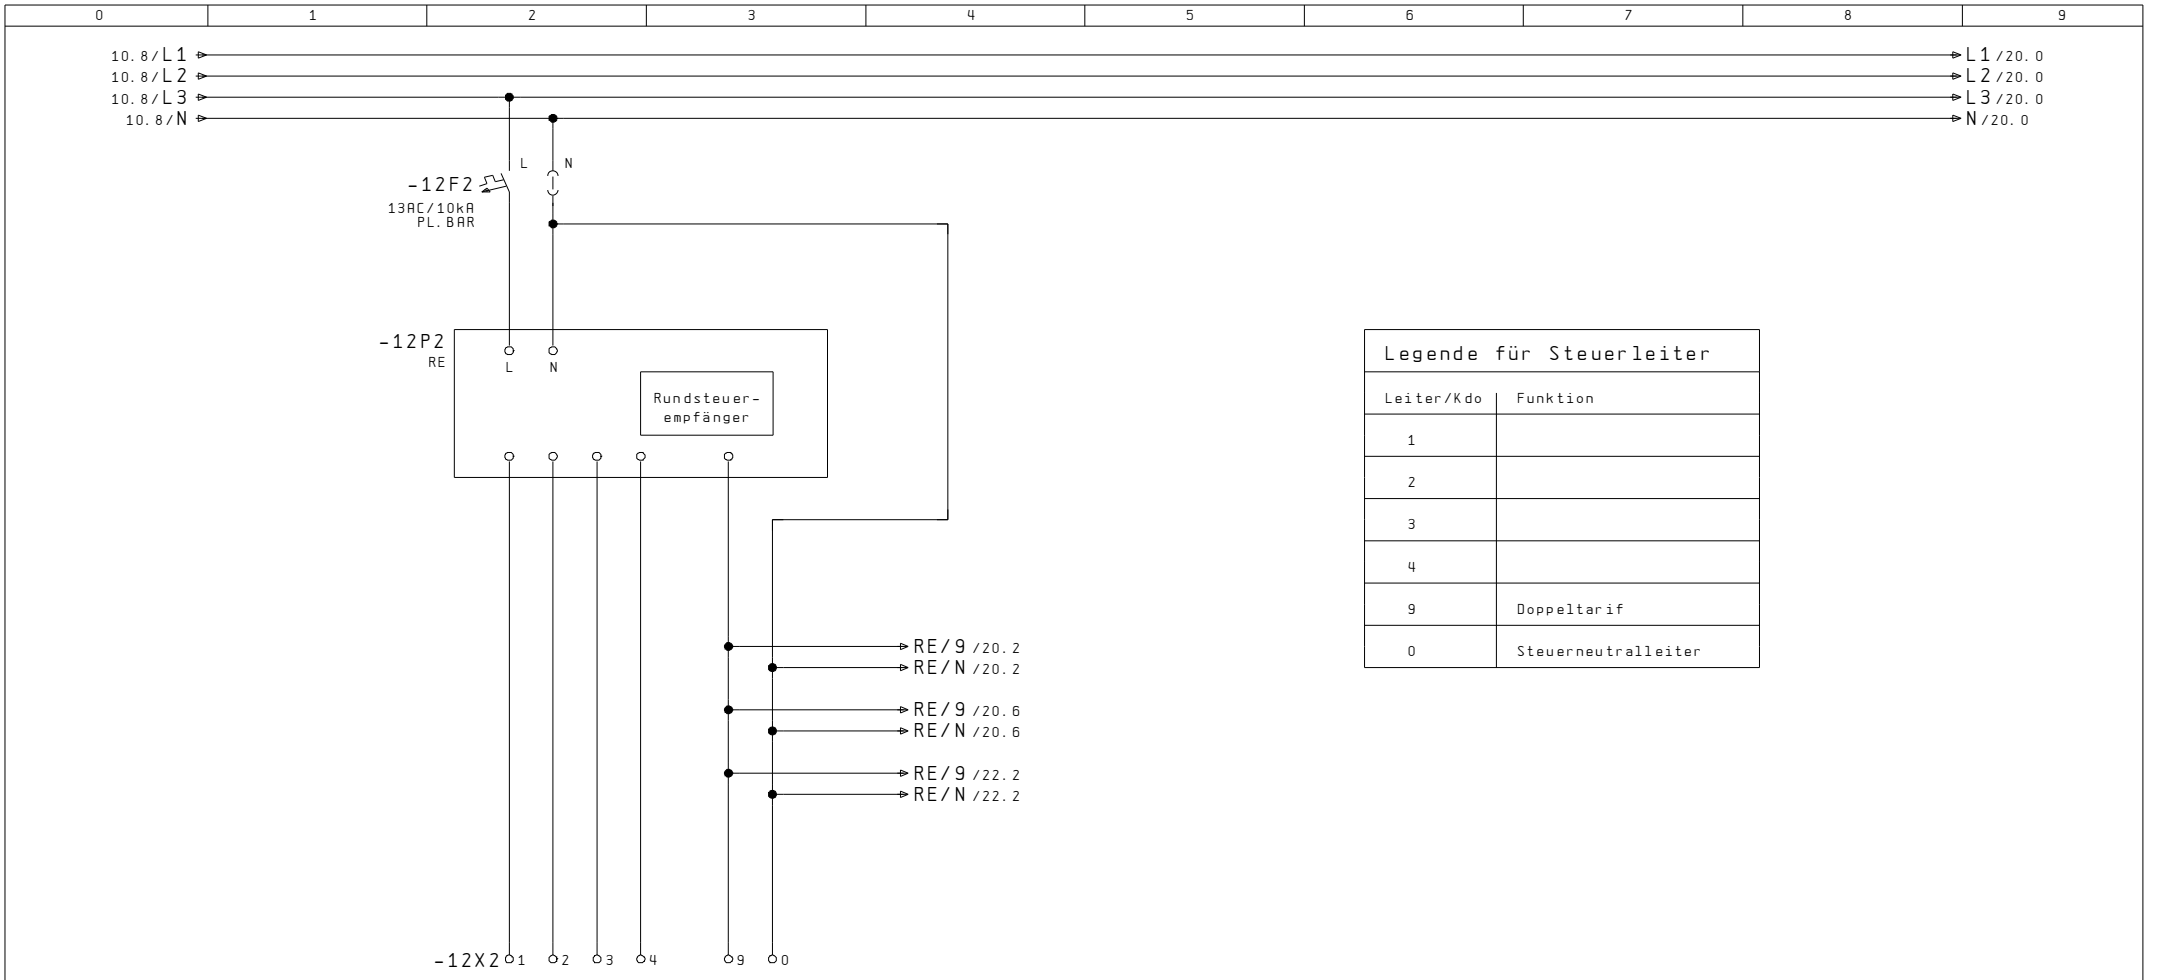

RE - Klemmsatz  
6x6mm<sup>2</sup> / 5LN

Index		Erst.		.....		Rundsteuer- empfänger	A404 543 422	Anl. = X
		Bearb.	GUM					Ort +AZK
Änderung	15. Okt. 2007	SCS	Gep.	AP-Aussenzählerkasten				B1. 12
	Datum	Name	Makro					Total 22

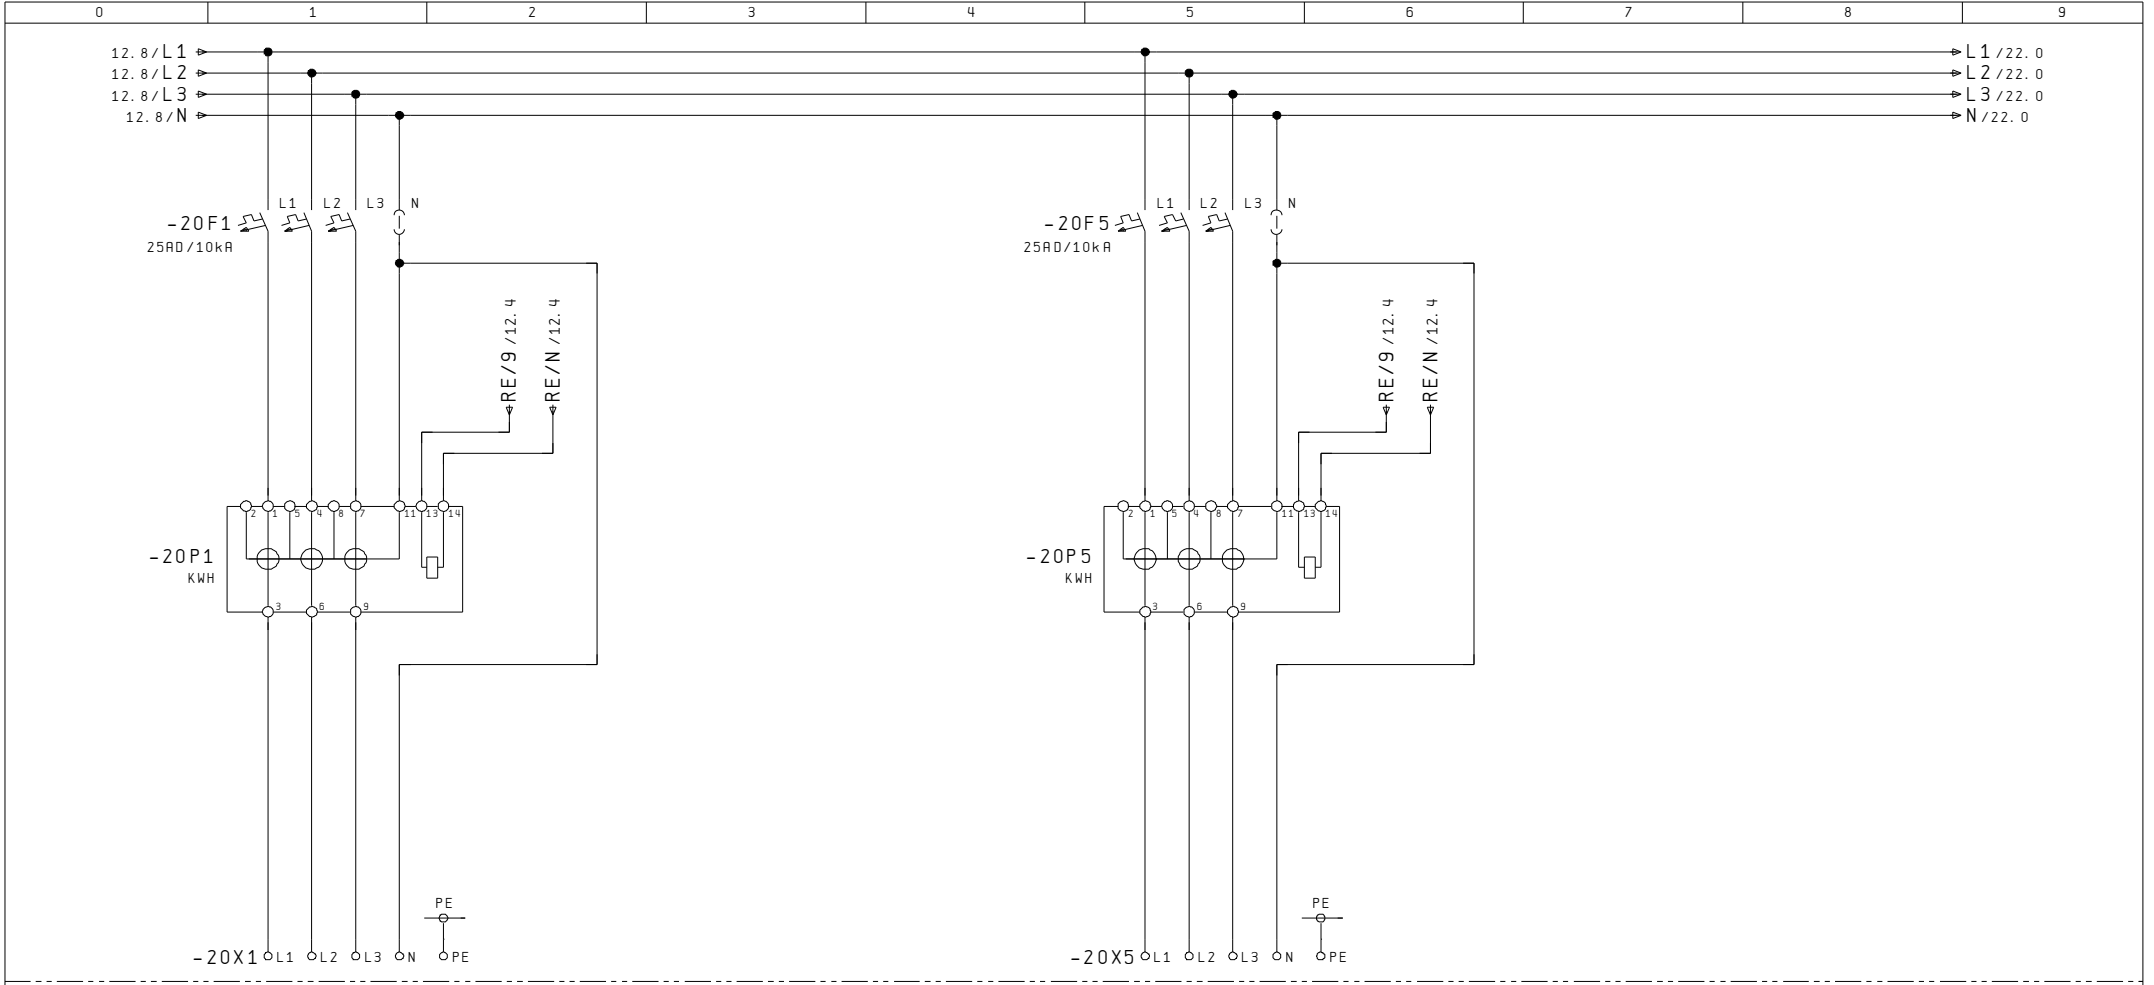


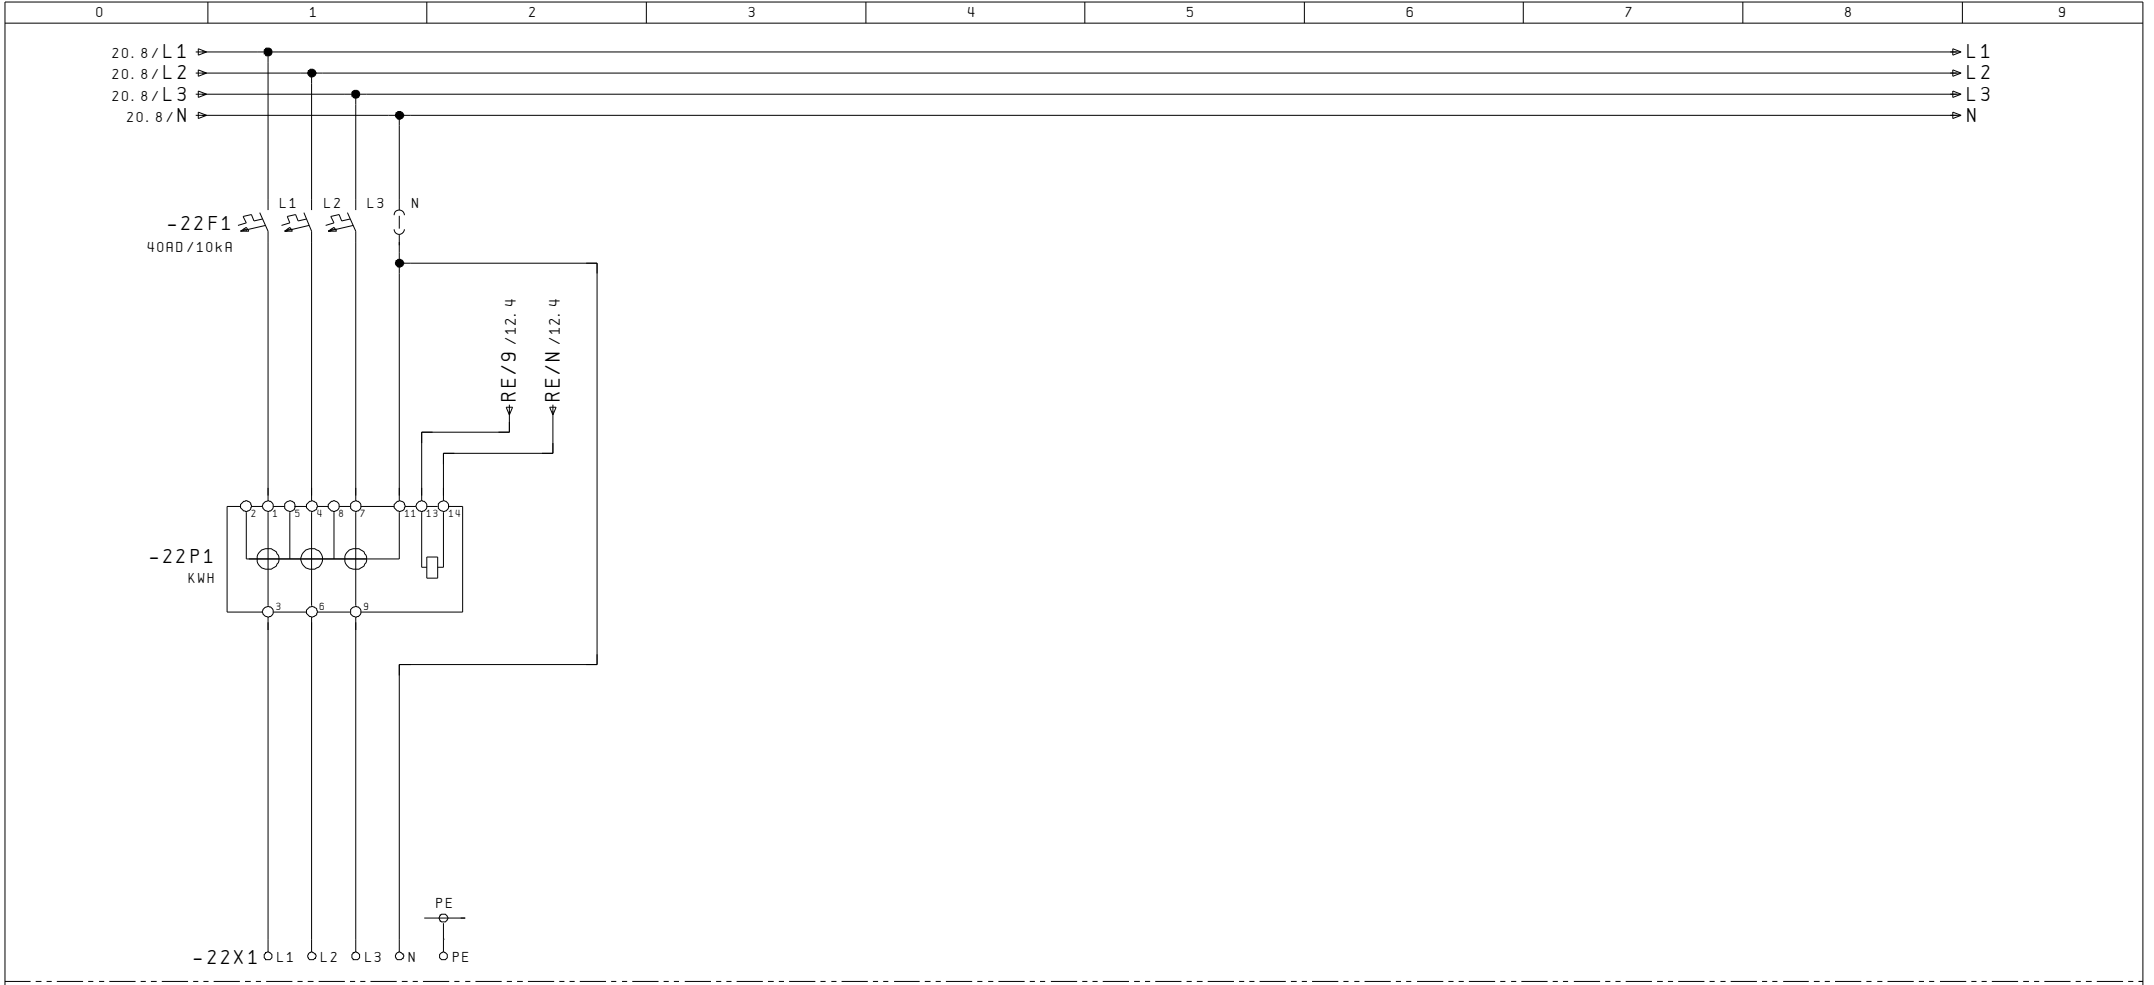
Bezügerabgang  
3LNPE / 25A

Bezügerabgang  
3LNPE / 25A

12

22


Index		Erst.		.....		Messung	A404 543 422	Anl. = X
Änderung	15. Okt. 2007	SCS	GUM	AP-Aussenzählerkasten				Ort +AZK
	Datum	Name	Makro					B1. 20
								Total 22



Bezügerabgang  
3LNPE / 40A

.....

20

Index		Erst.		.....		Messung	A404 543 422	Anl. = X
Änderung	15. Okt. 2007	SCS	GUM	AP-Aussenzählerkasten				Ort +AZK
	Datum	Name	Makro					B1. 22
								Total 22